


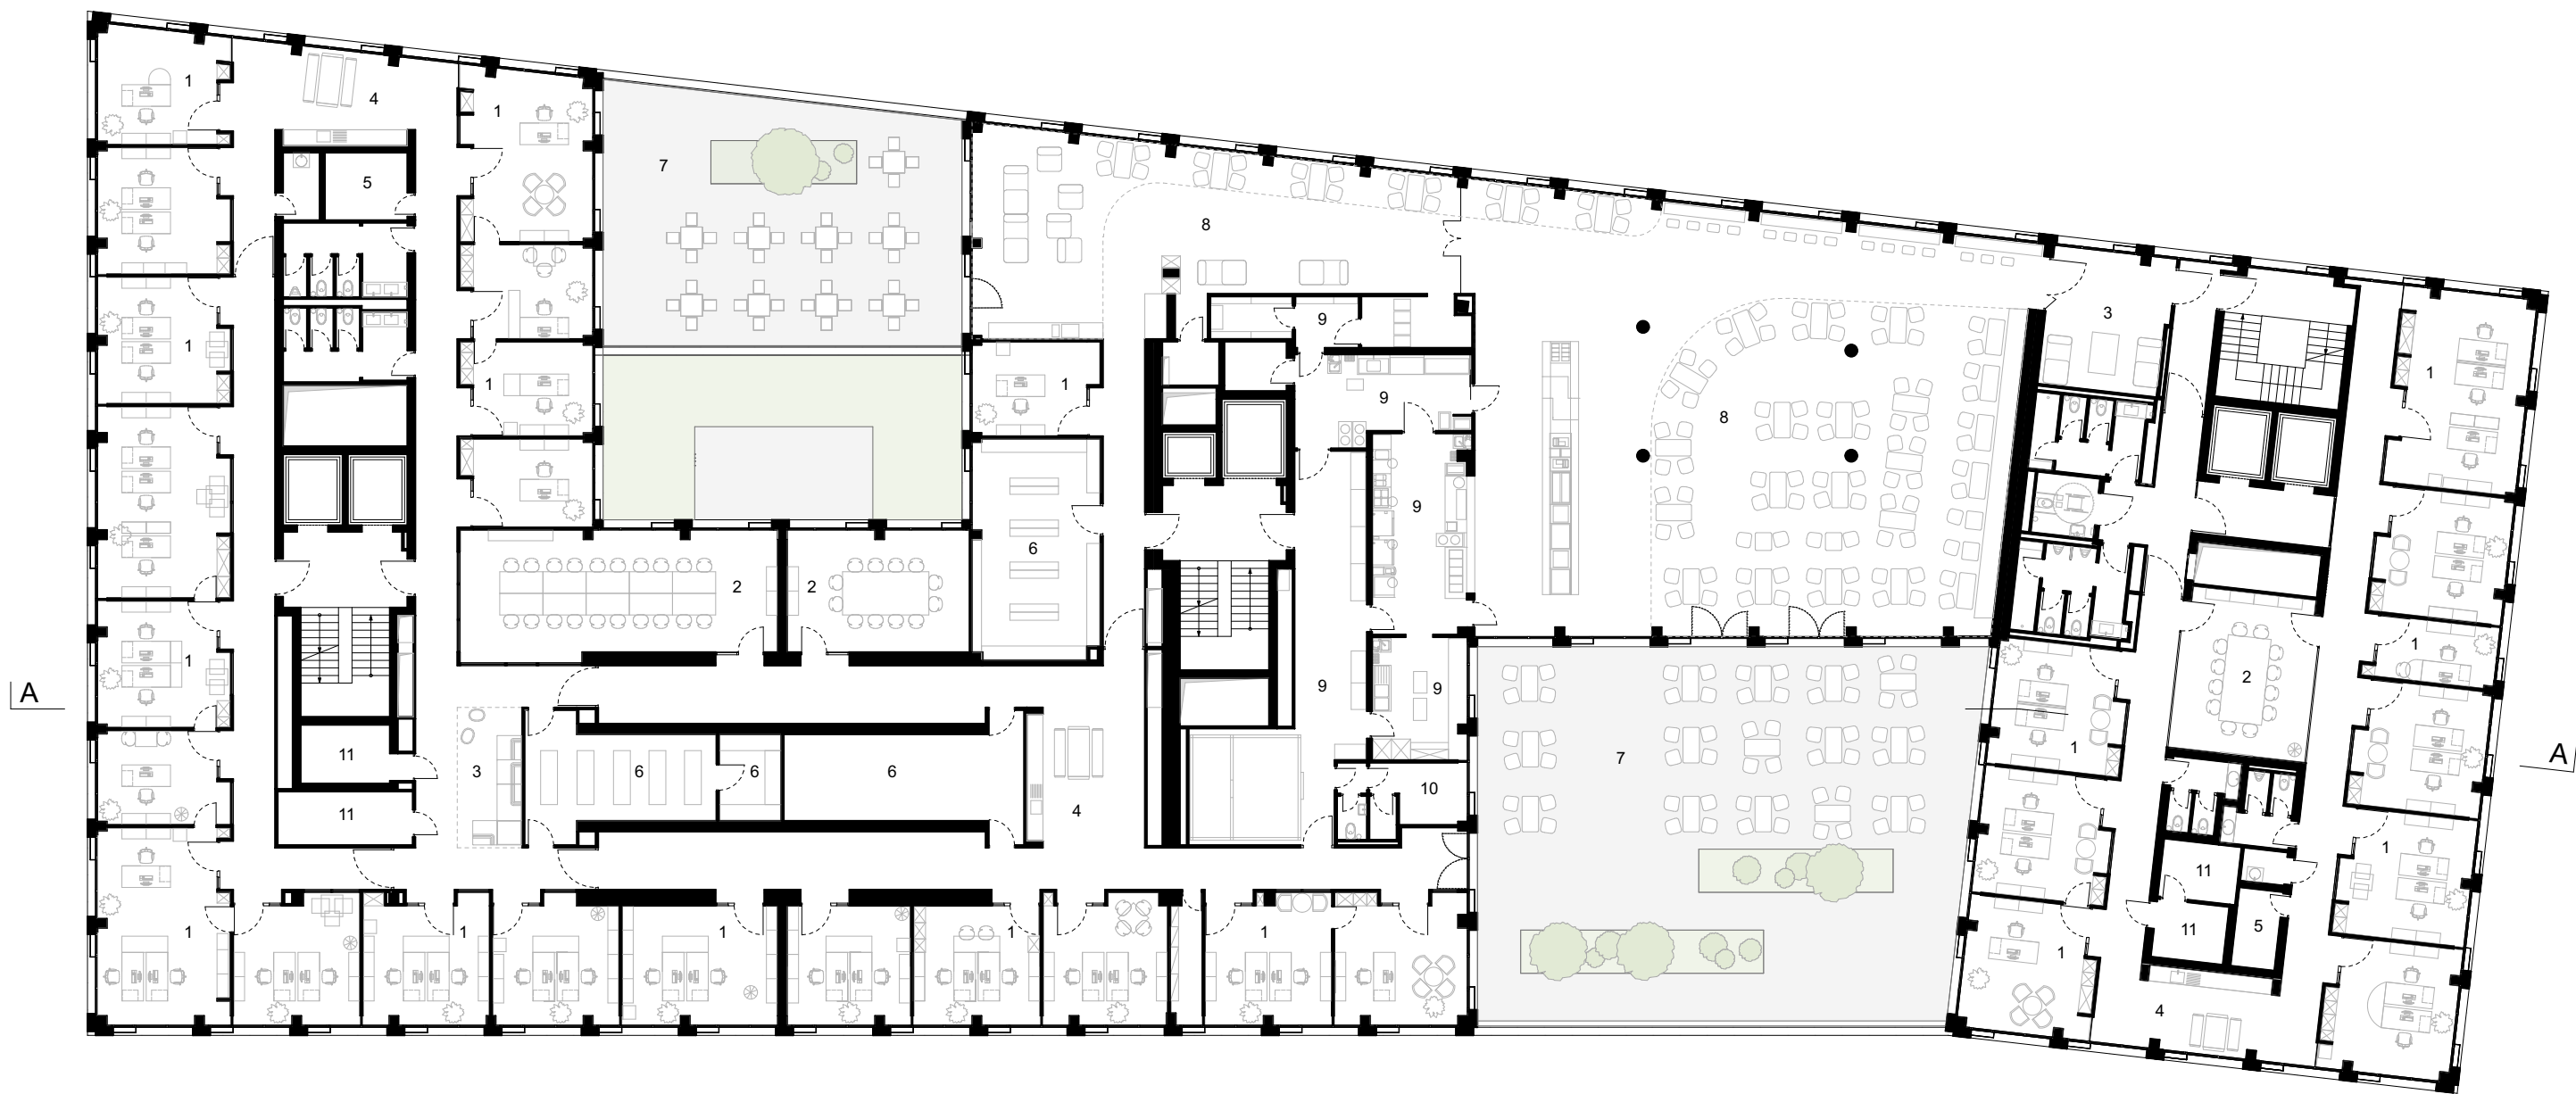

0 5 10 15 20

- 1 Büro
- 2 Besprechungsraum
- 3 Lounge
- 4 Teeküche
- 5 Bürotechnik
- 6 Lager / Archiv
- 7 Terrasse
- 8 Kantine
- 9 Küche
- 10 Personalraum
- 11 Technik / EDV

