


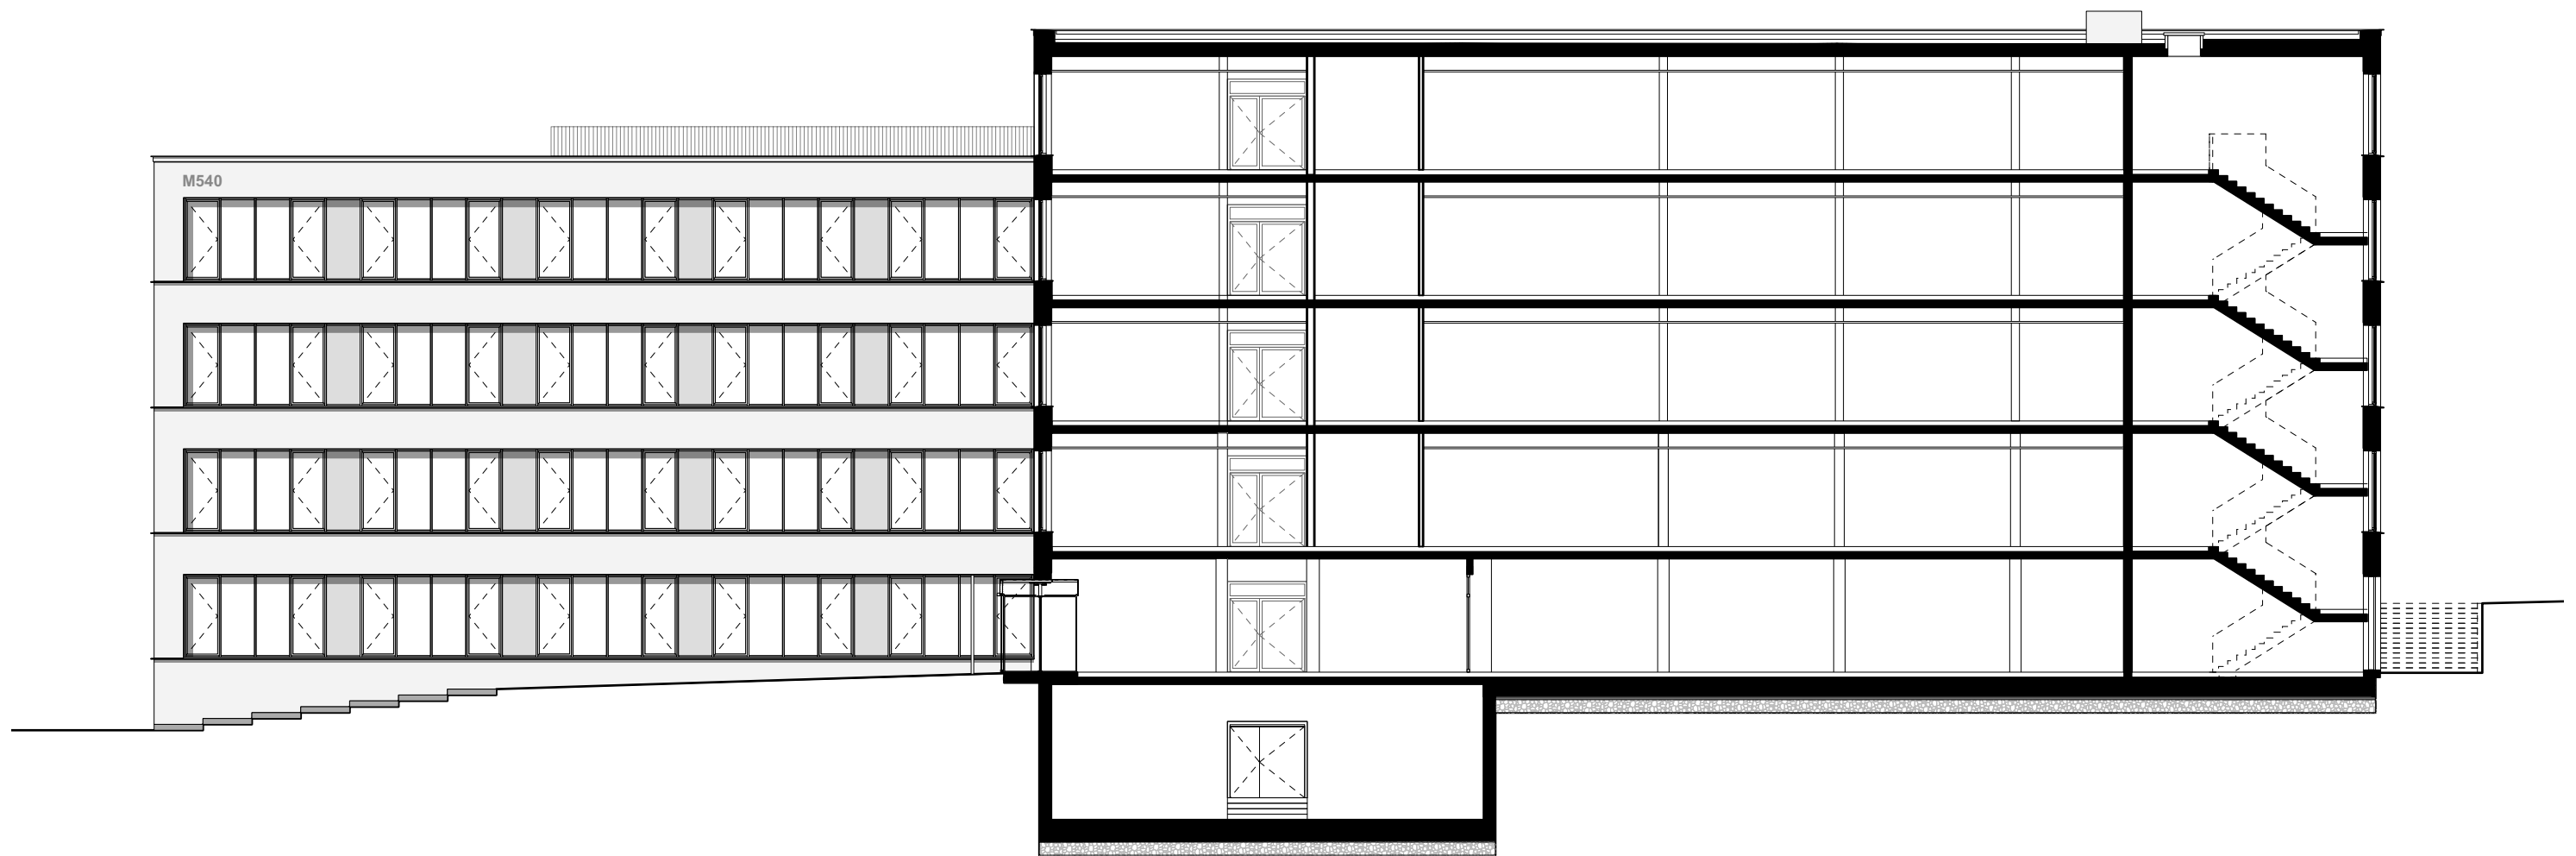

M 1:200
Schnitt AA - Bauteil A