


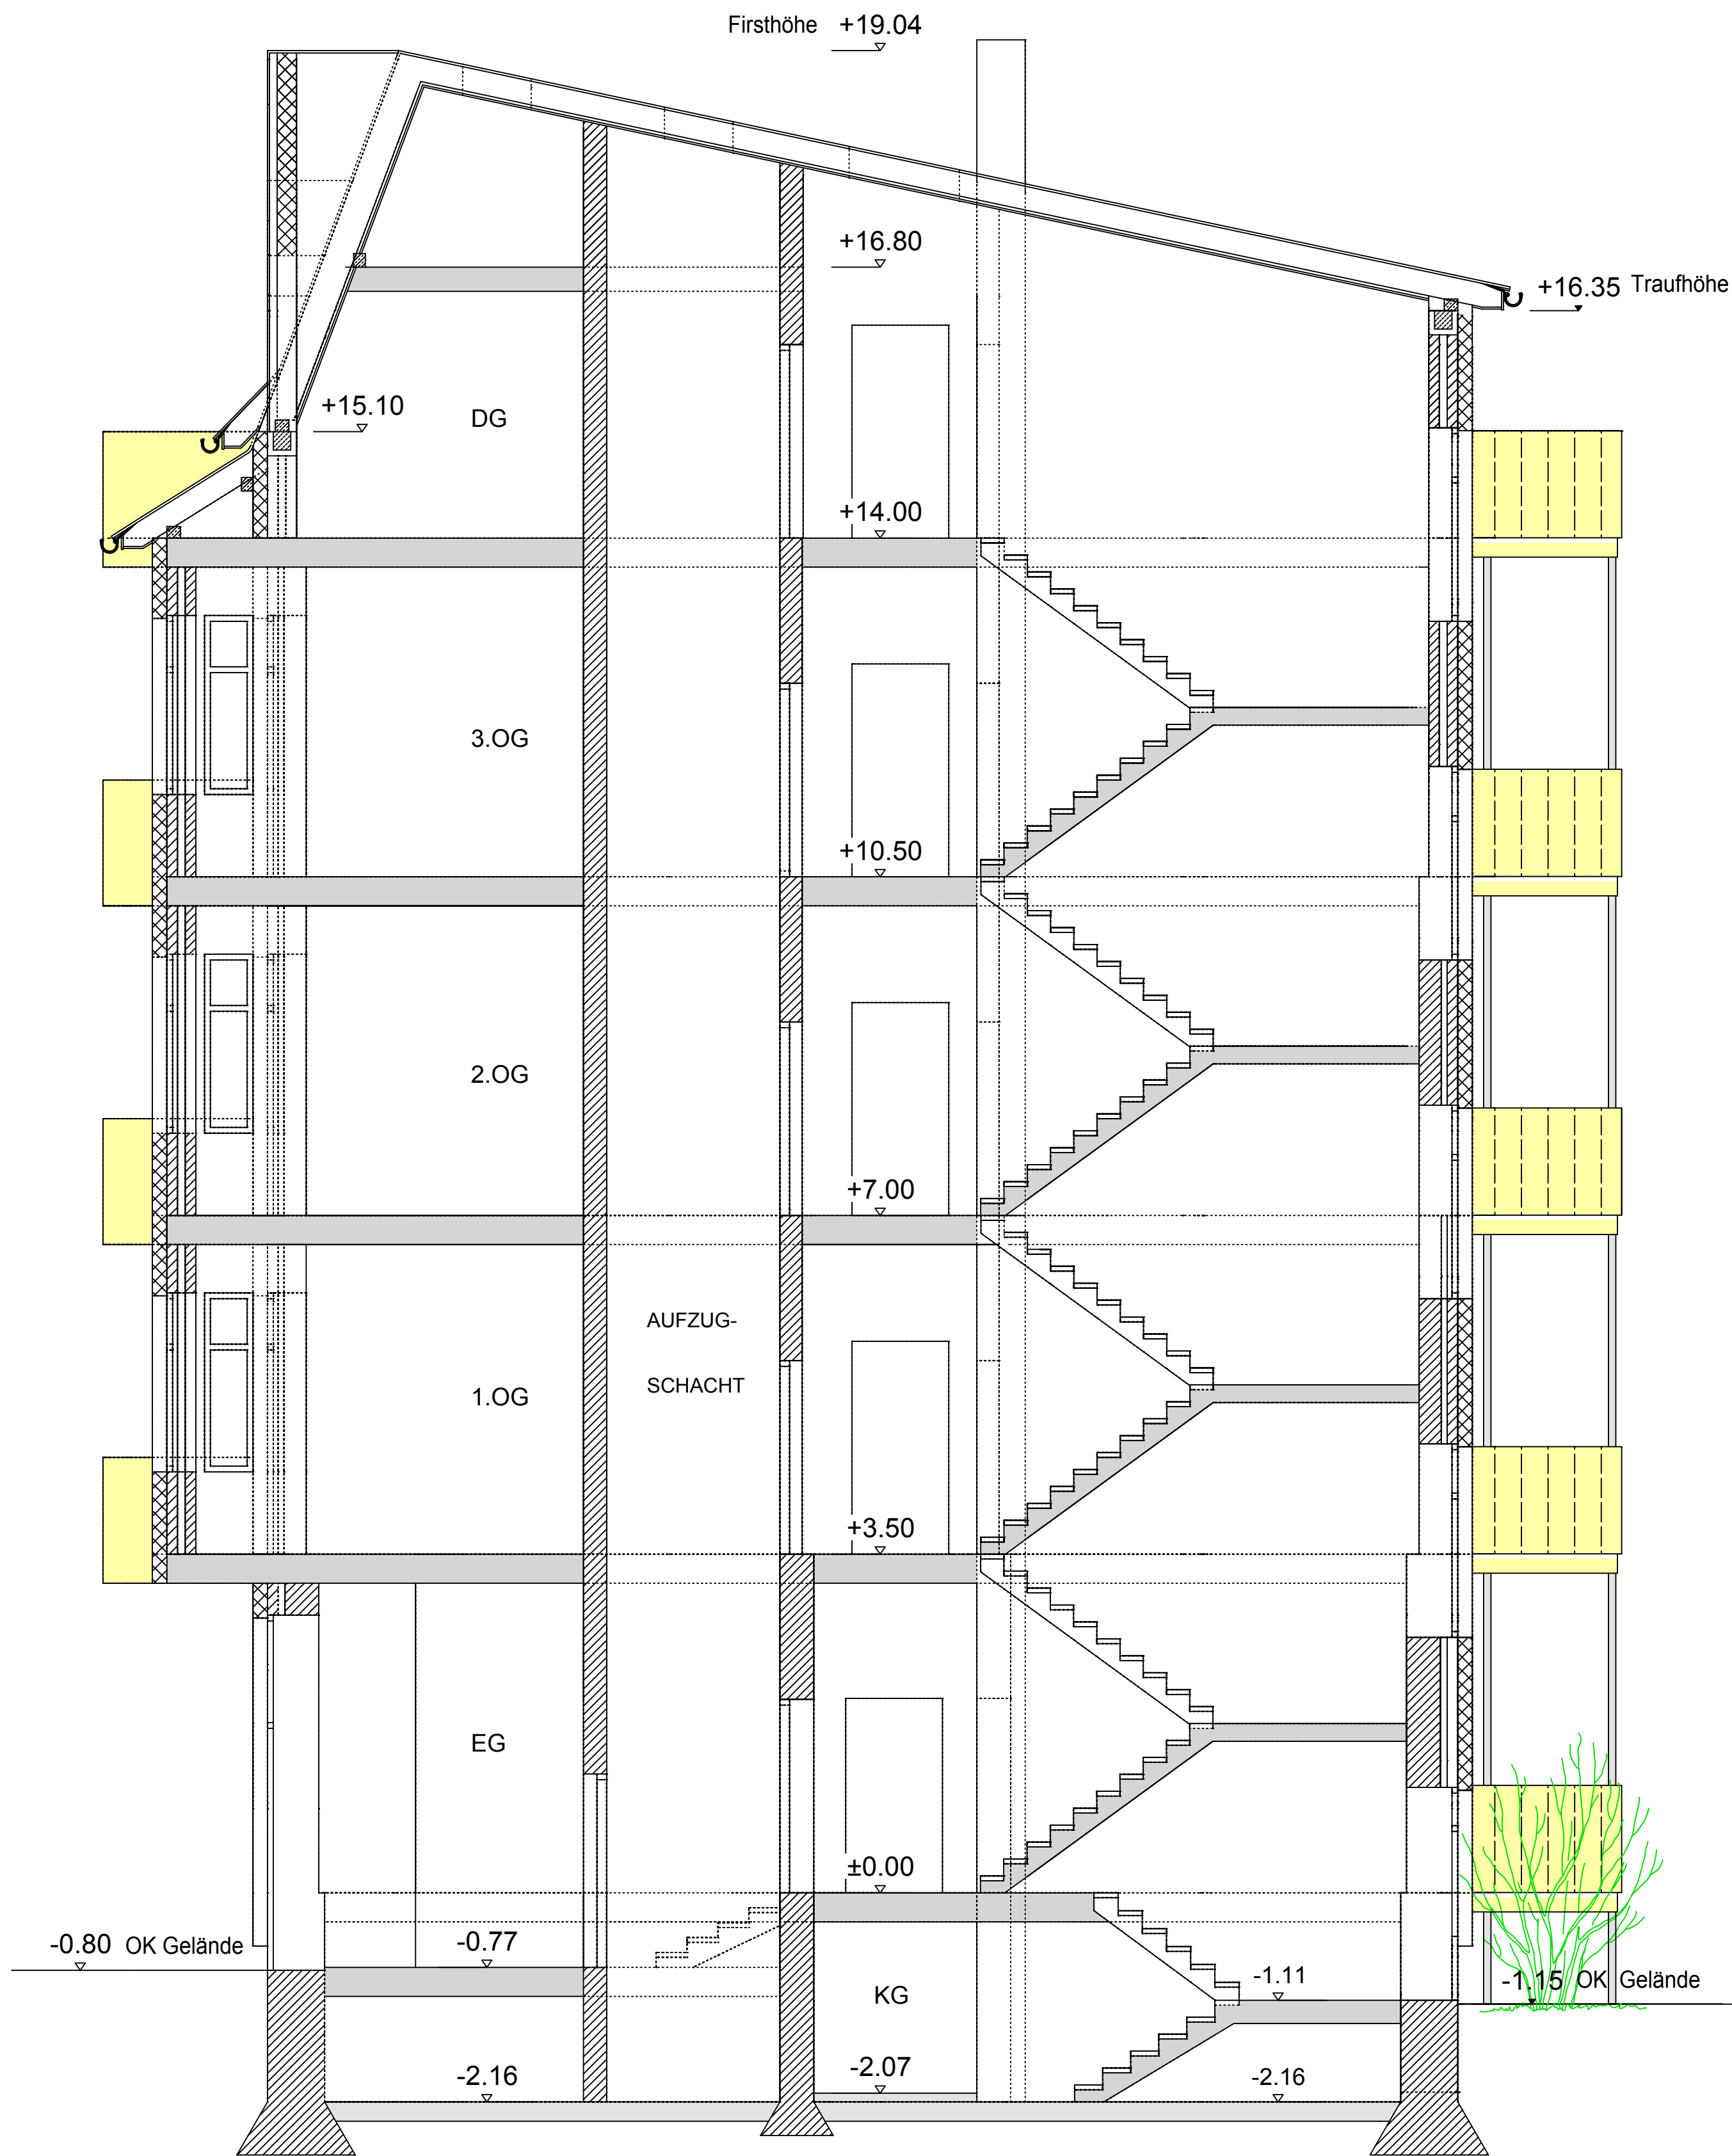

QUERSCHNITT 1: 50