


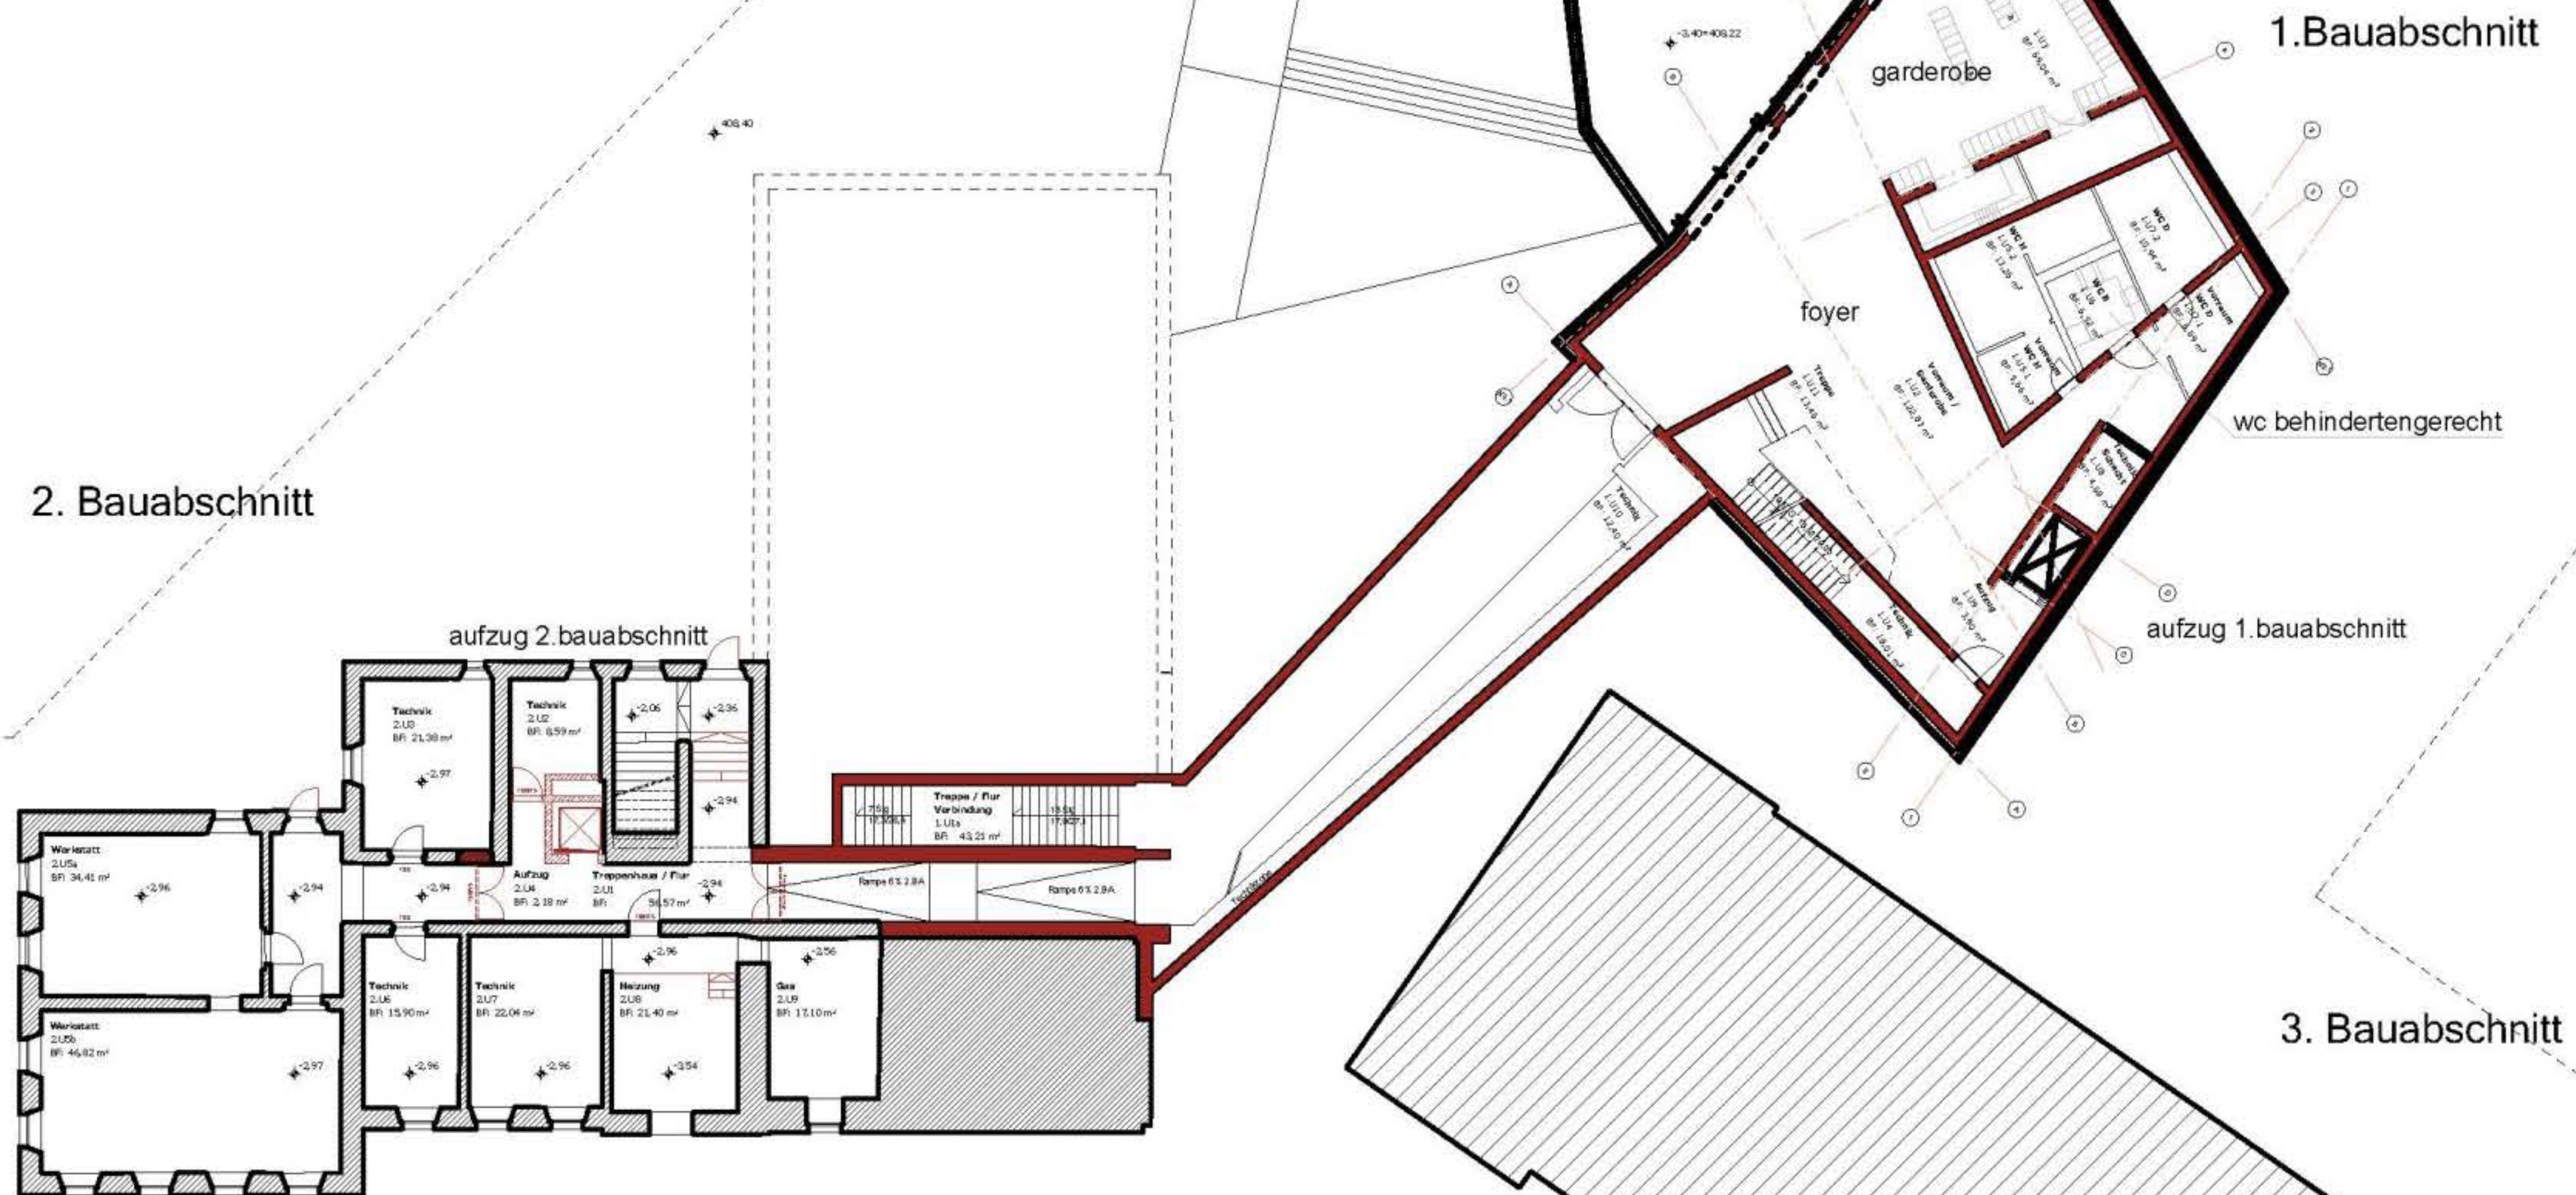

Handelsschule - Grundriss Kellergeschoss

