




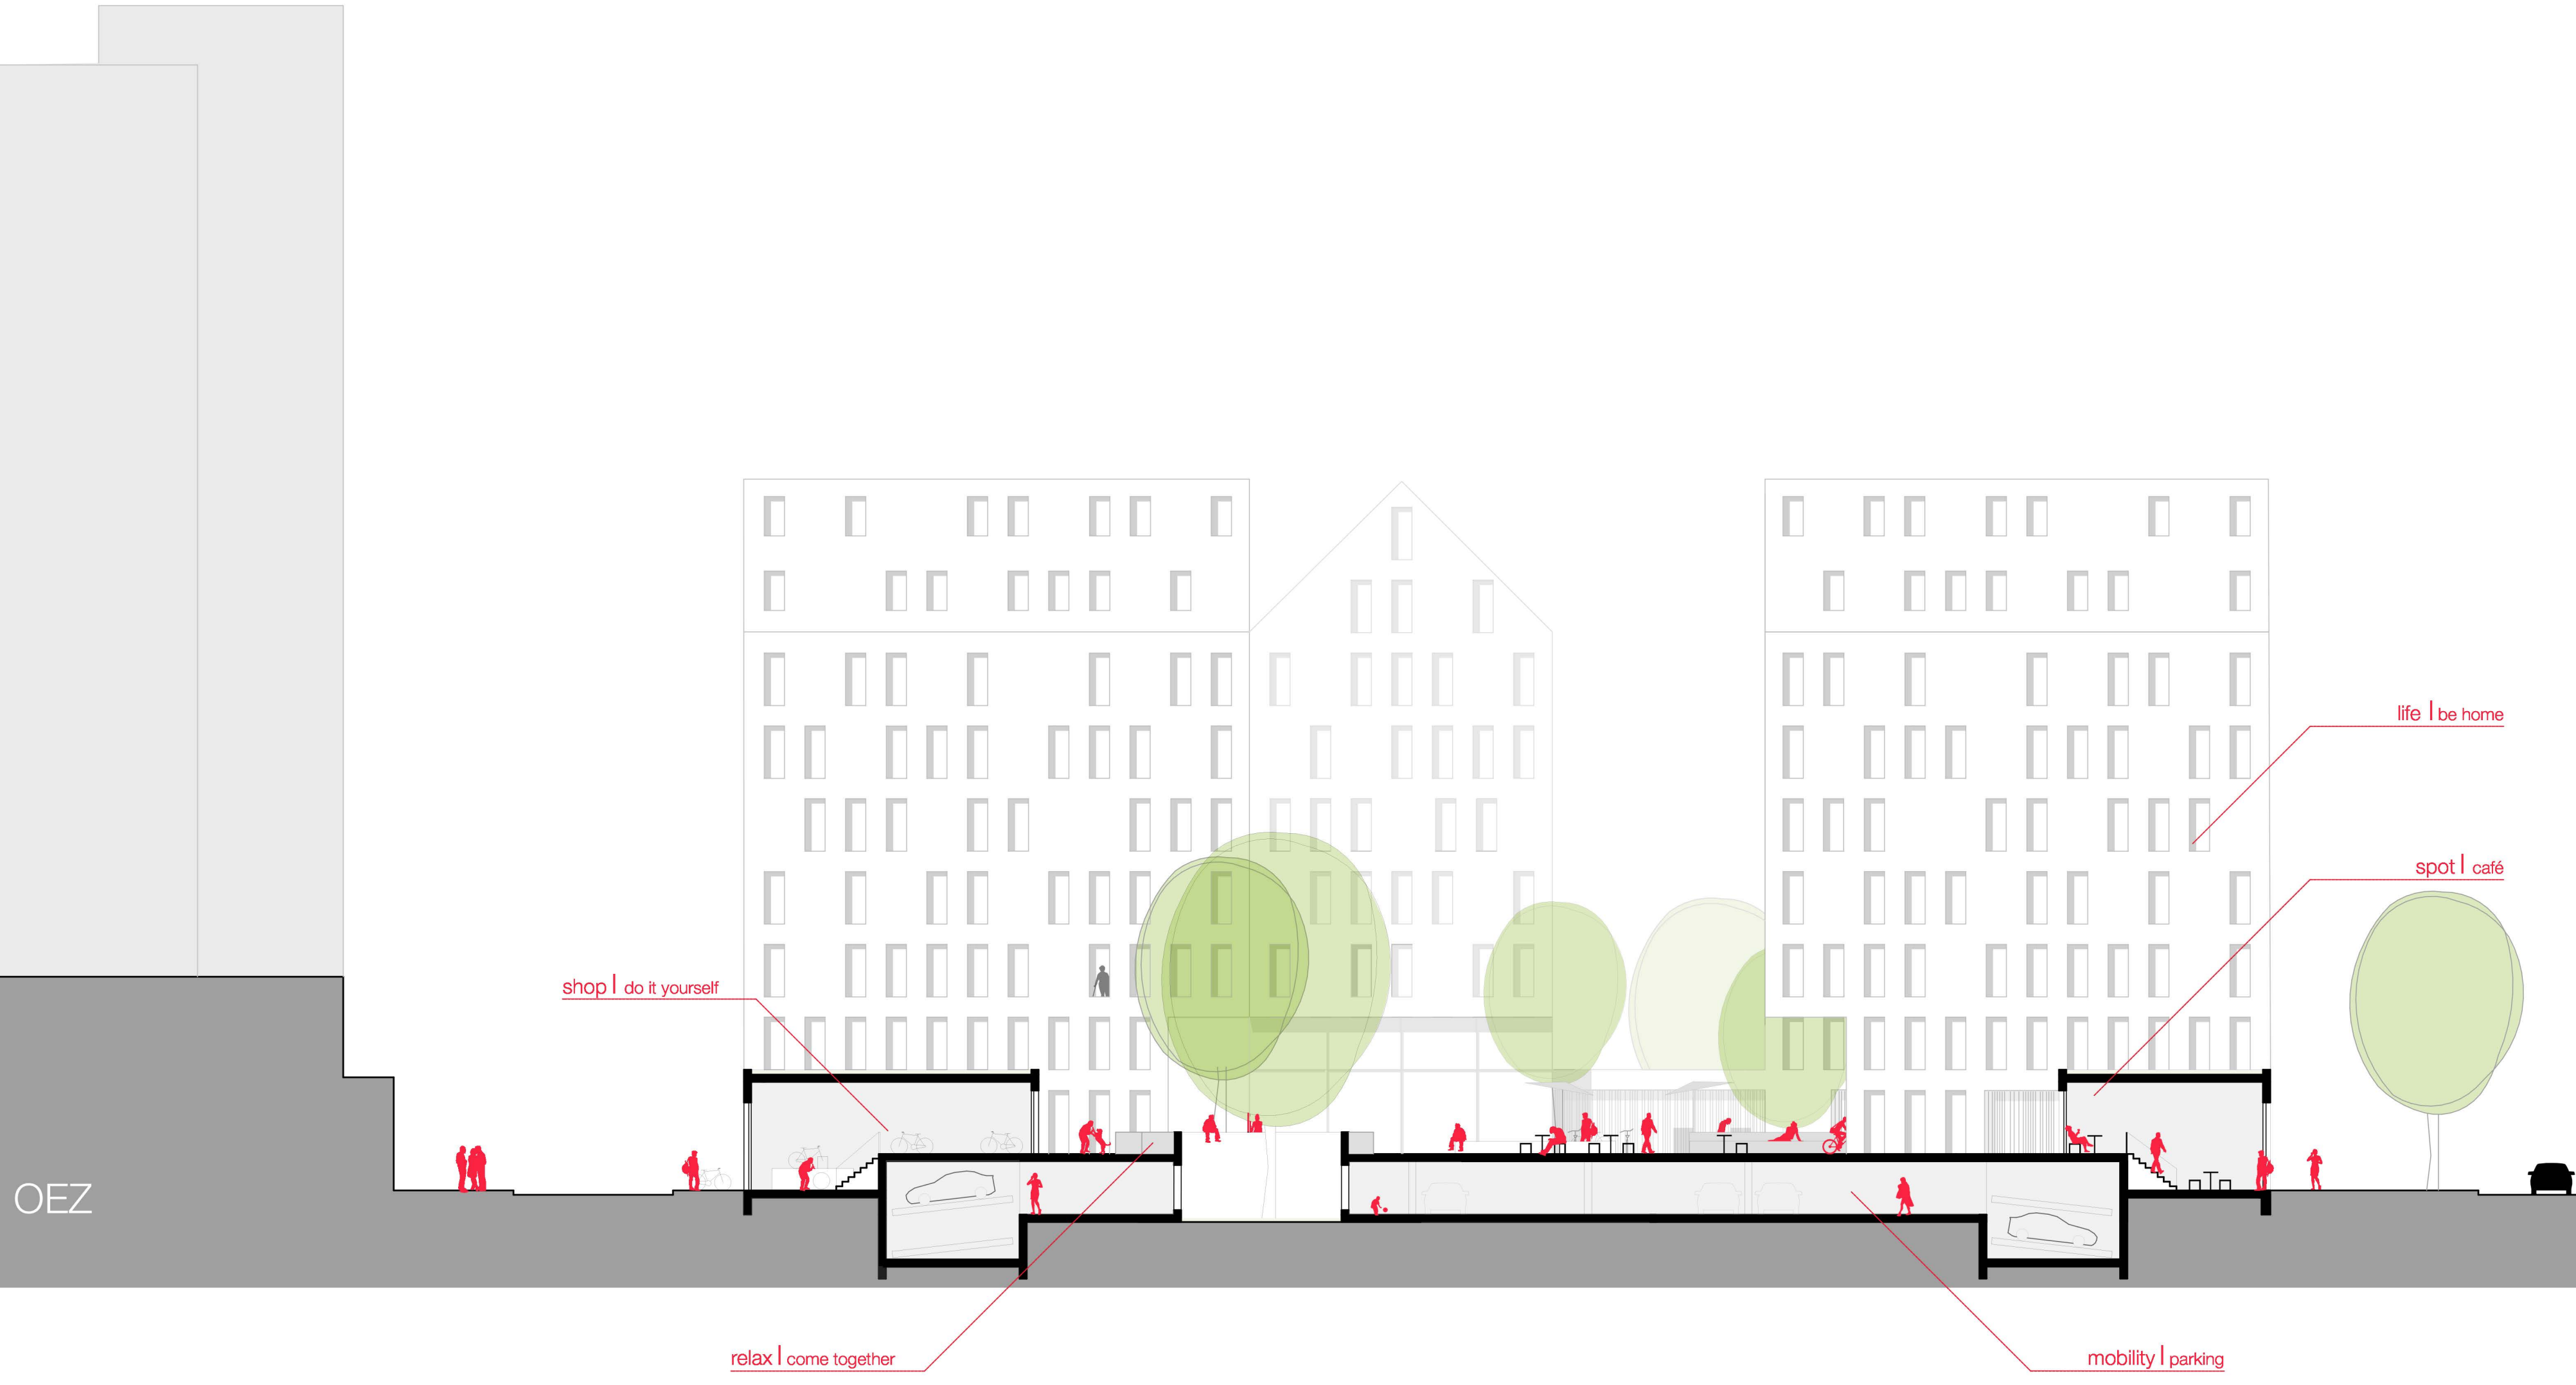


schnitt a-a | m 1:200

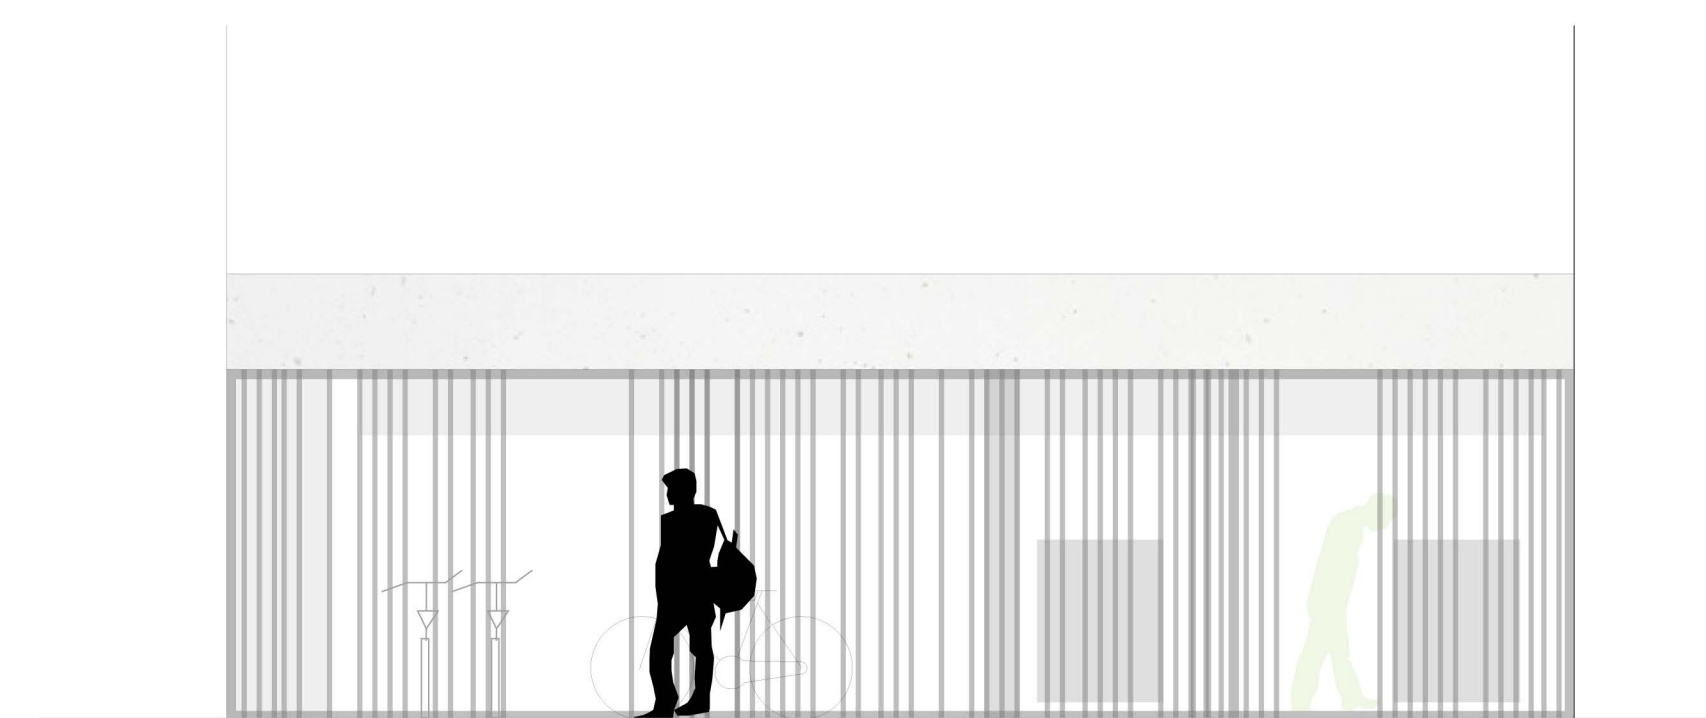

schnitt b-b | m 1:200

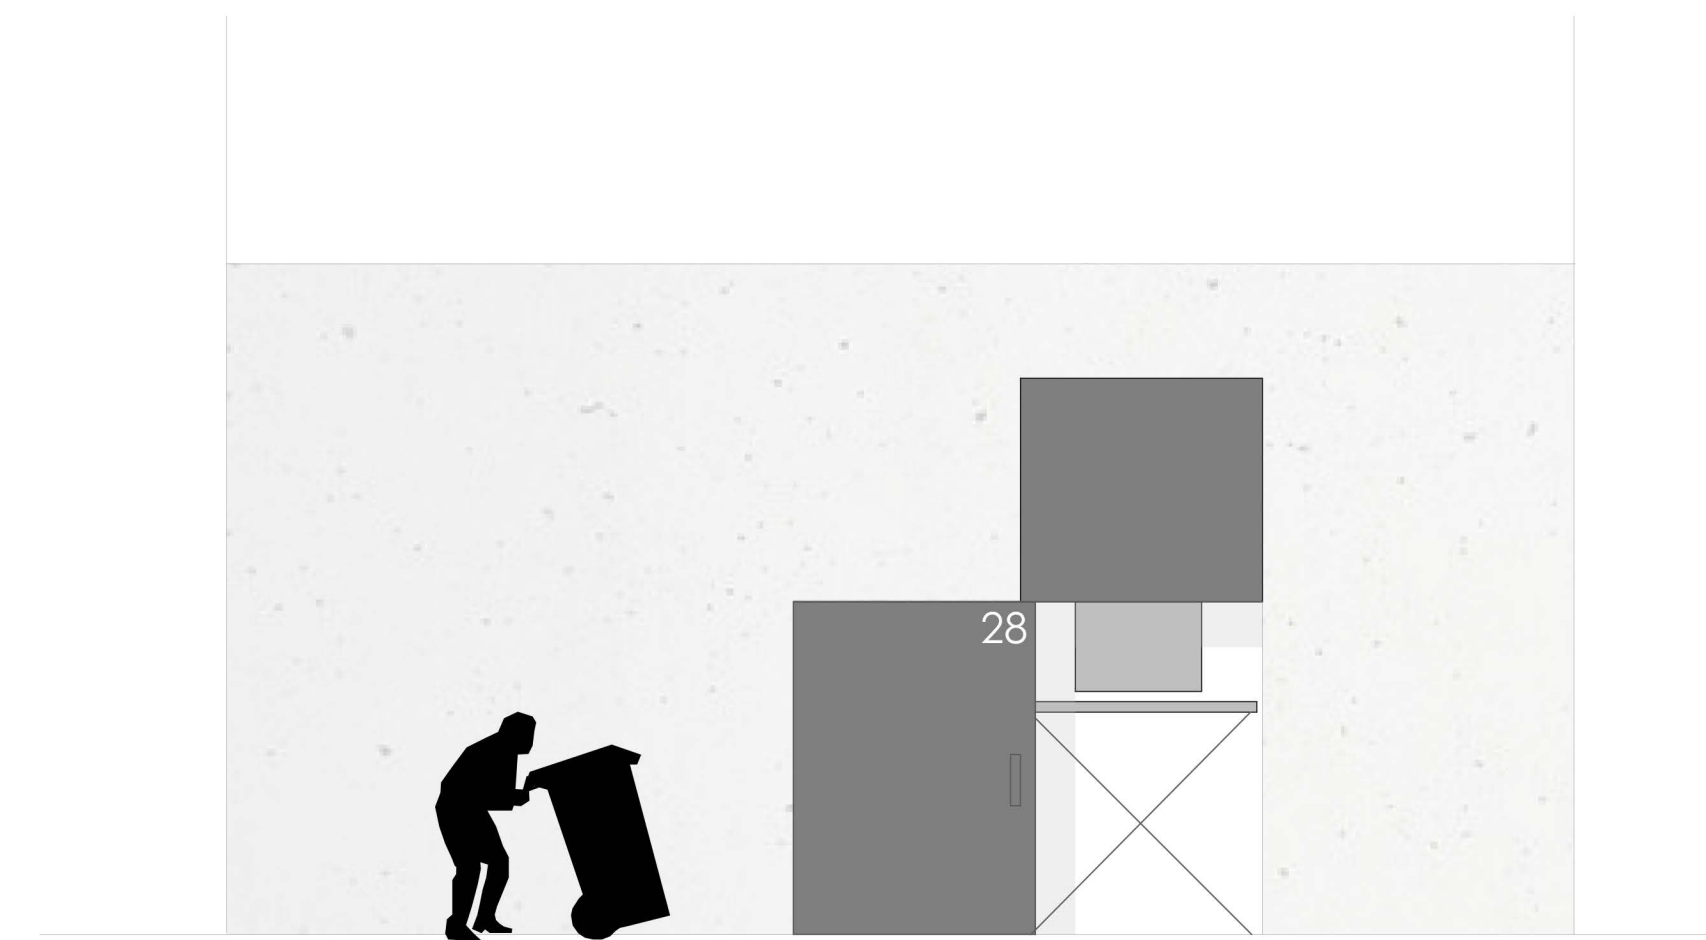

banddetail | m 1:50

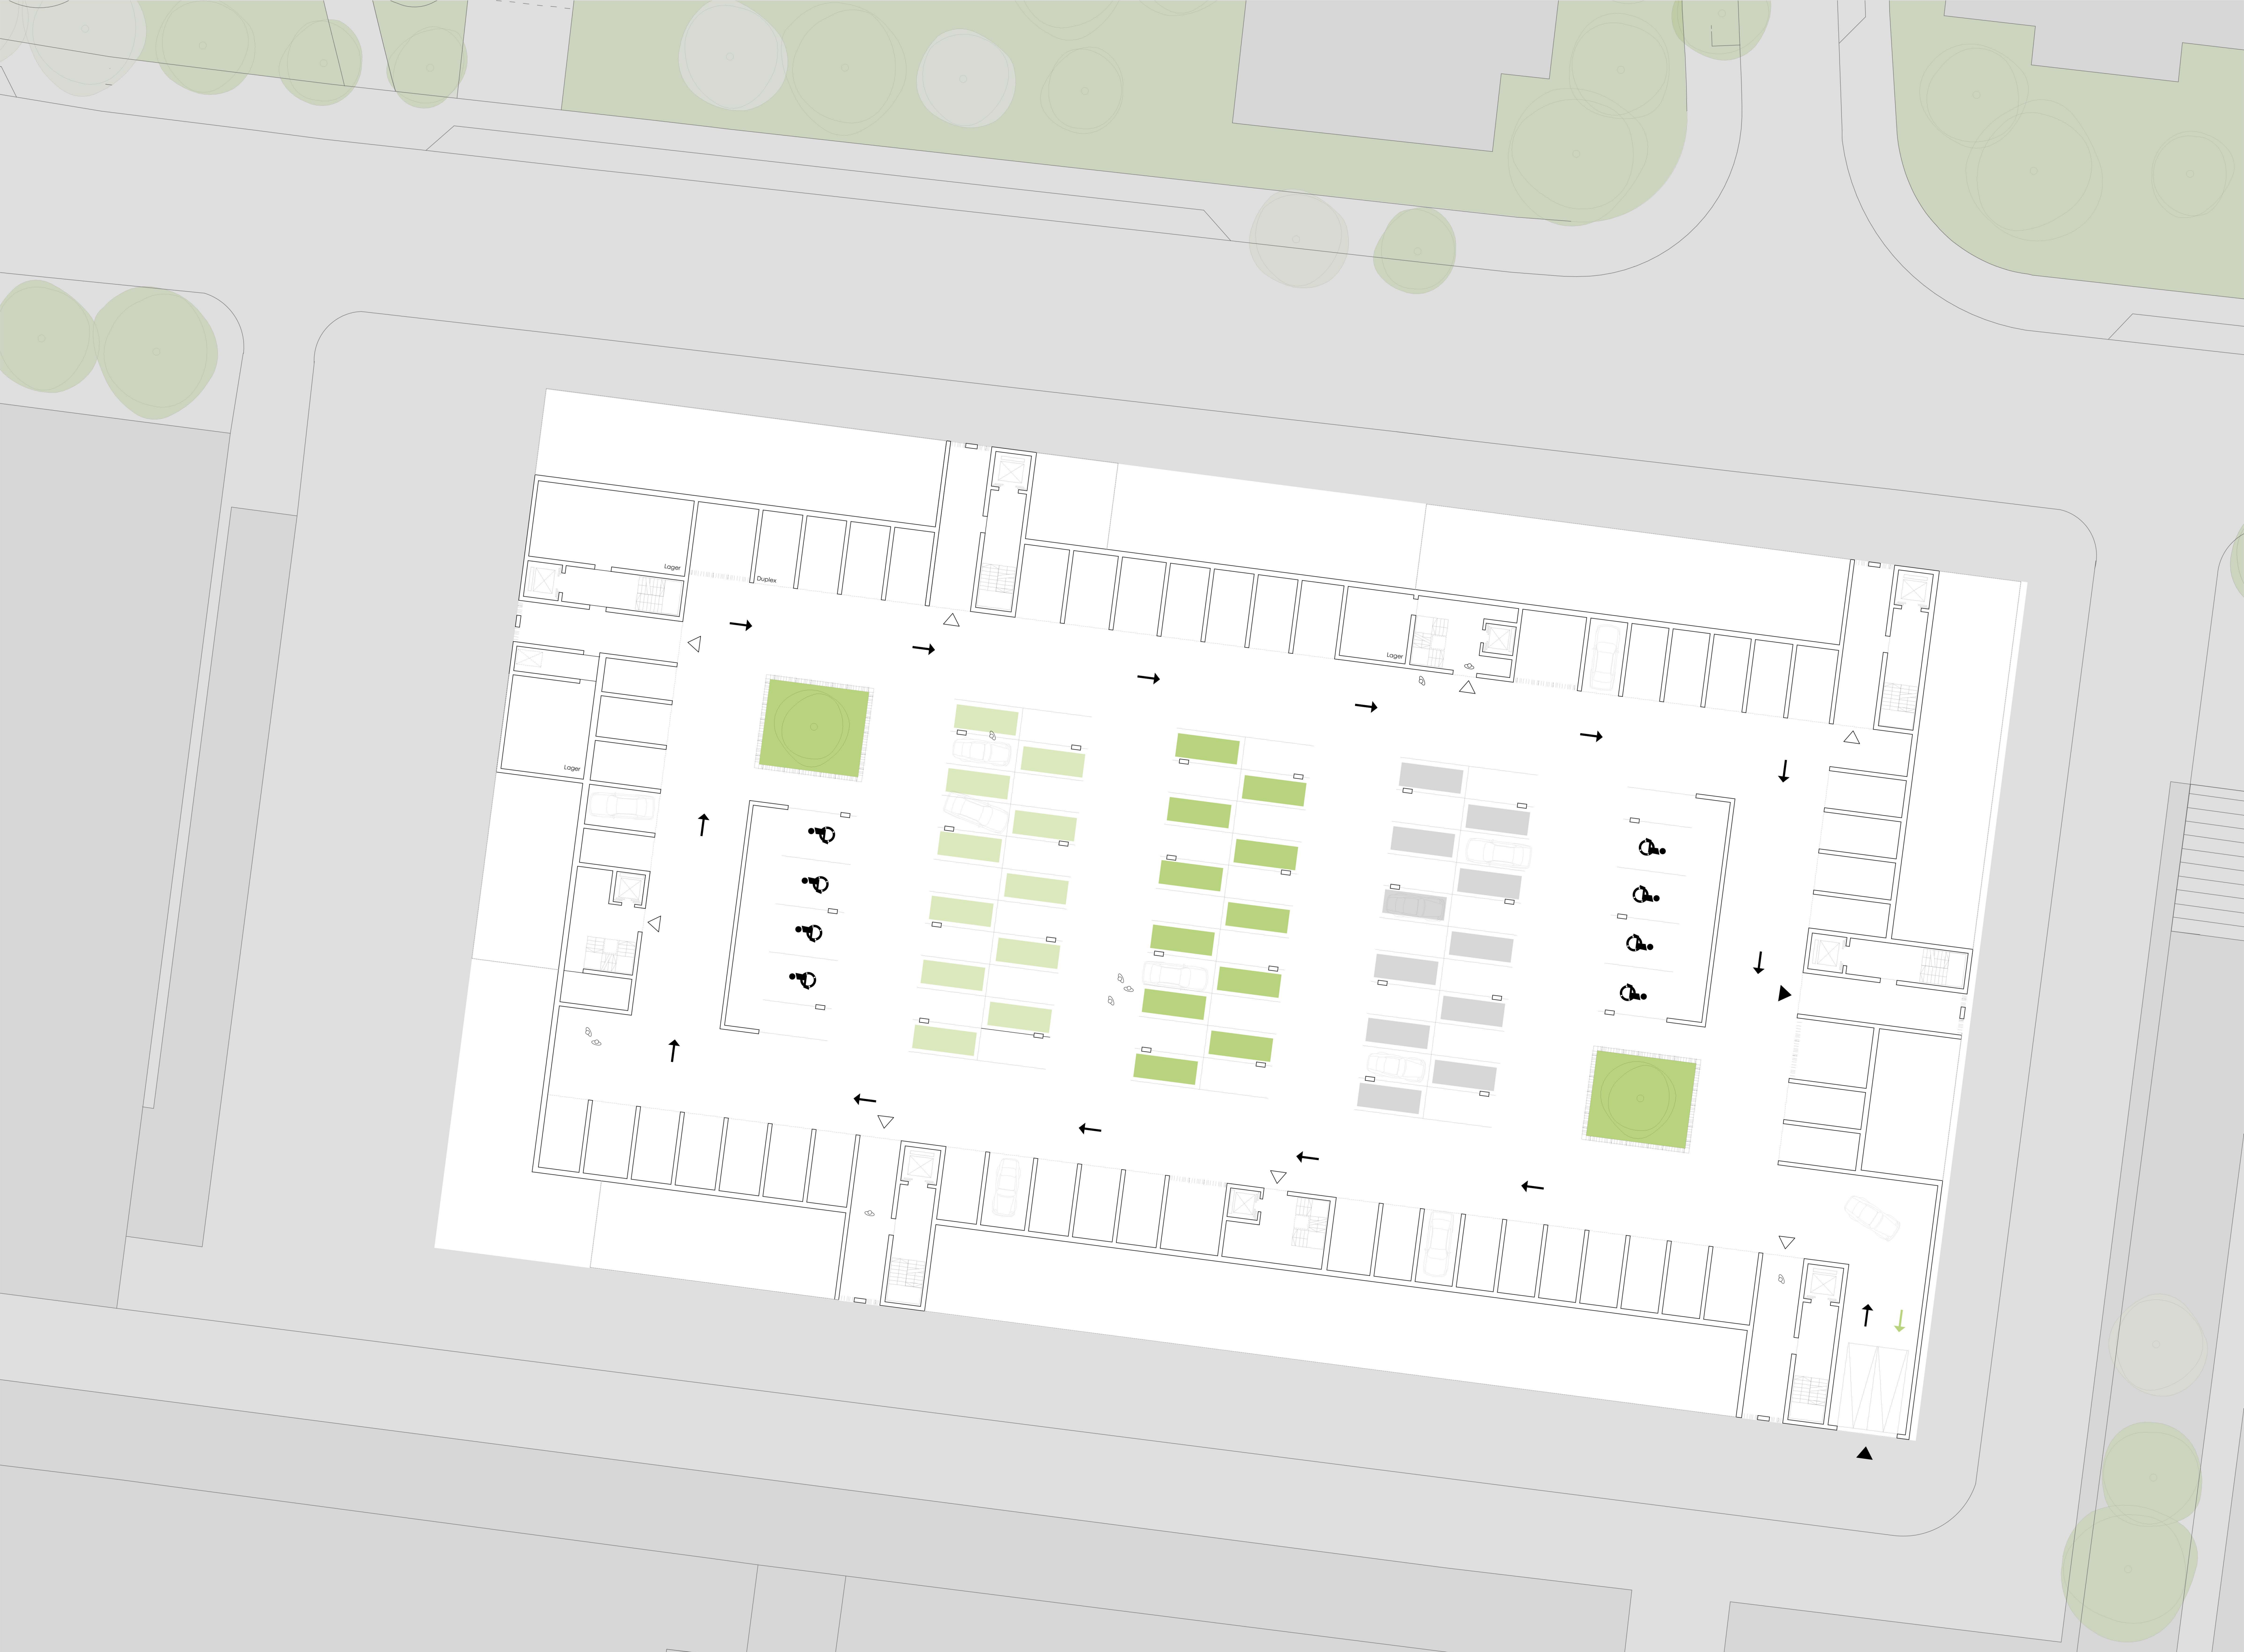

parken | m 1:200