





blick in den innerhof


grz 0,8
gfz 2,4

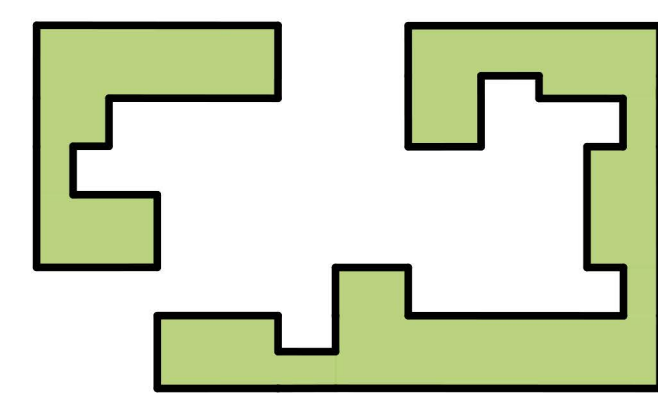

36 wohnungen
104 bewohner

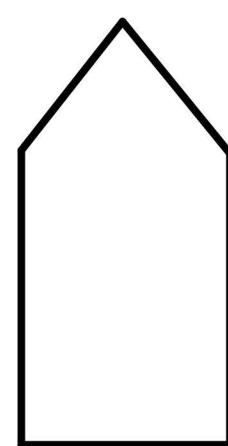



75 wohnungen
210 bewohner

 

35 - 115 qm
wohnfläche




164 stellplätze

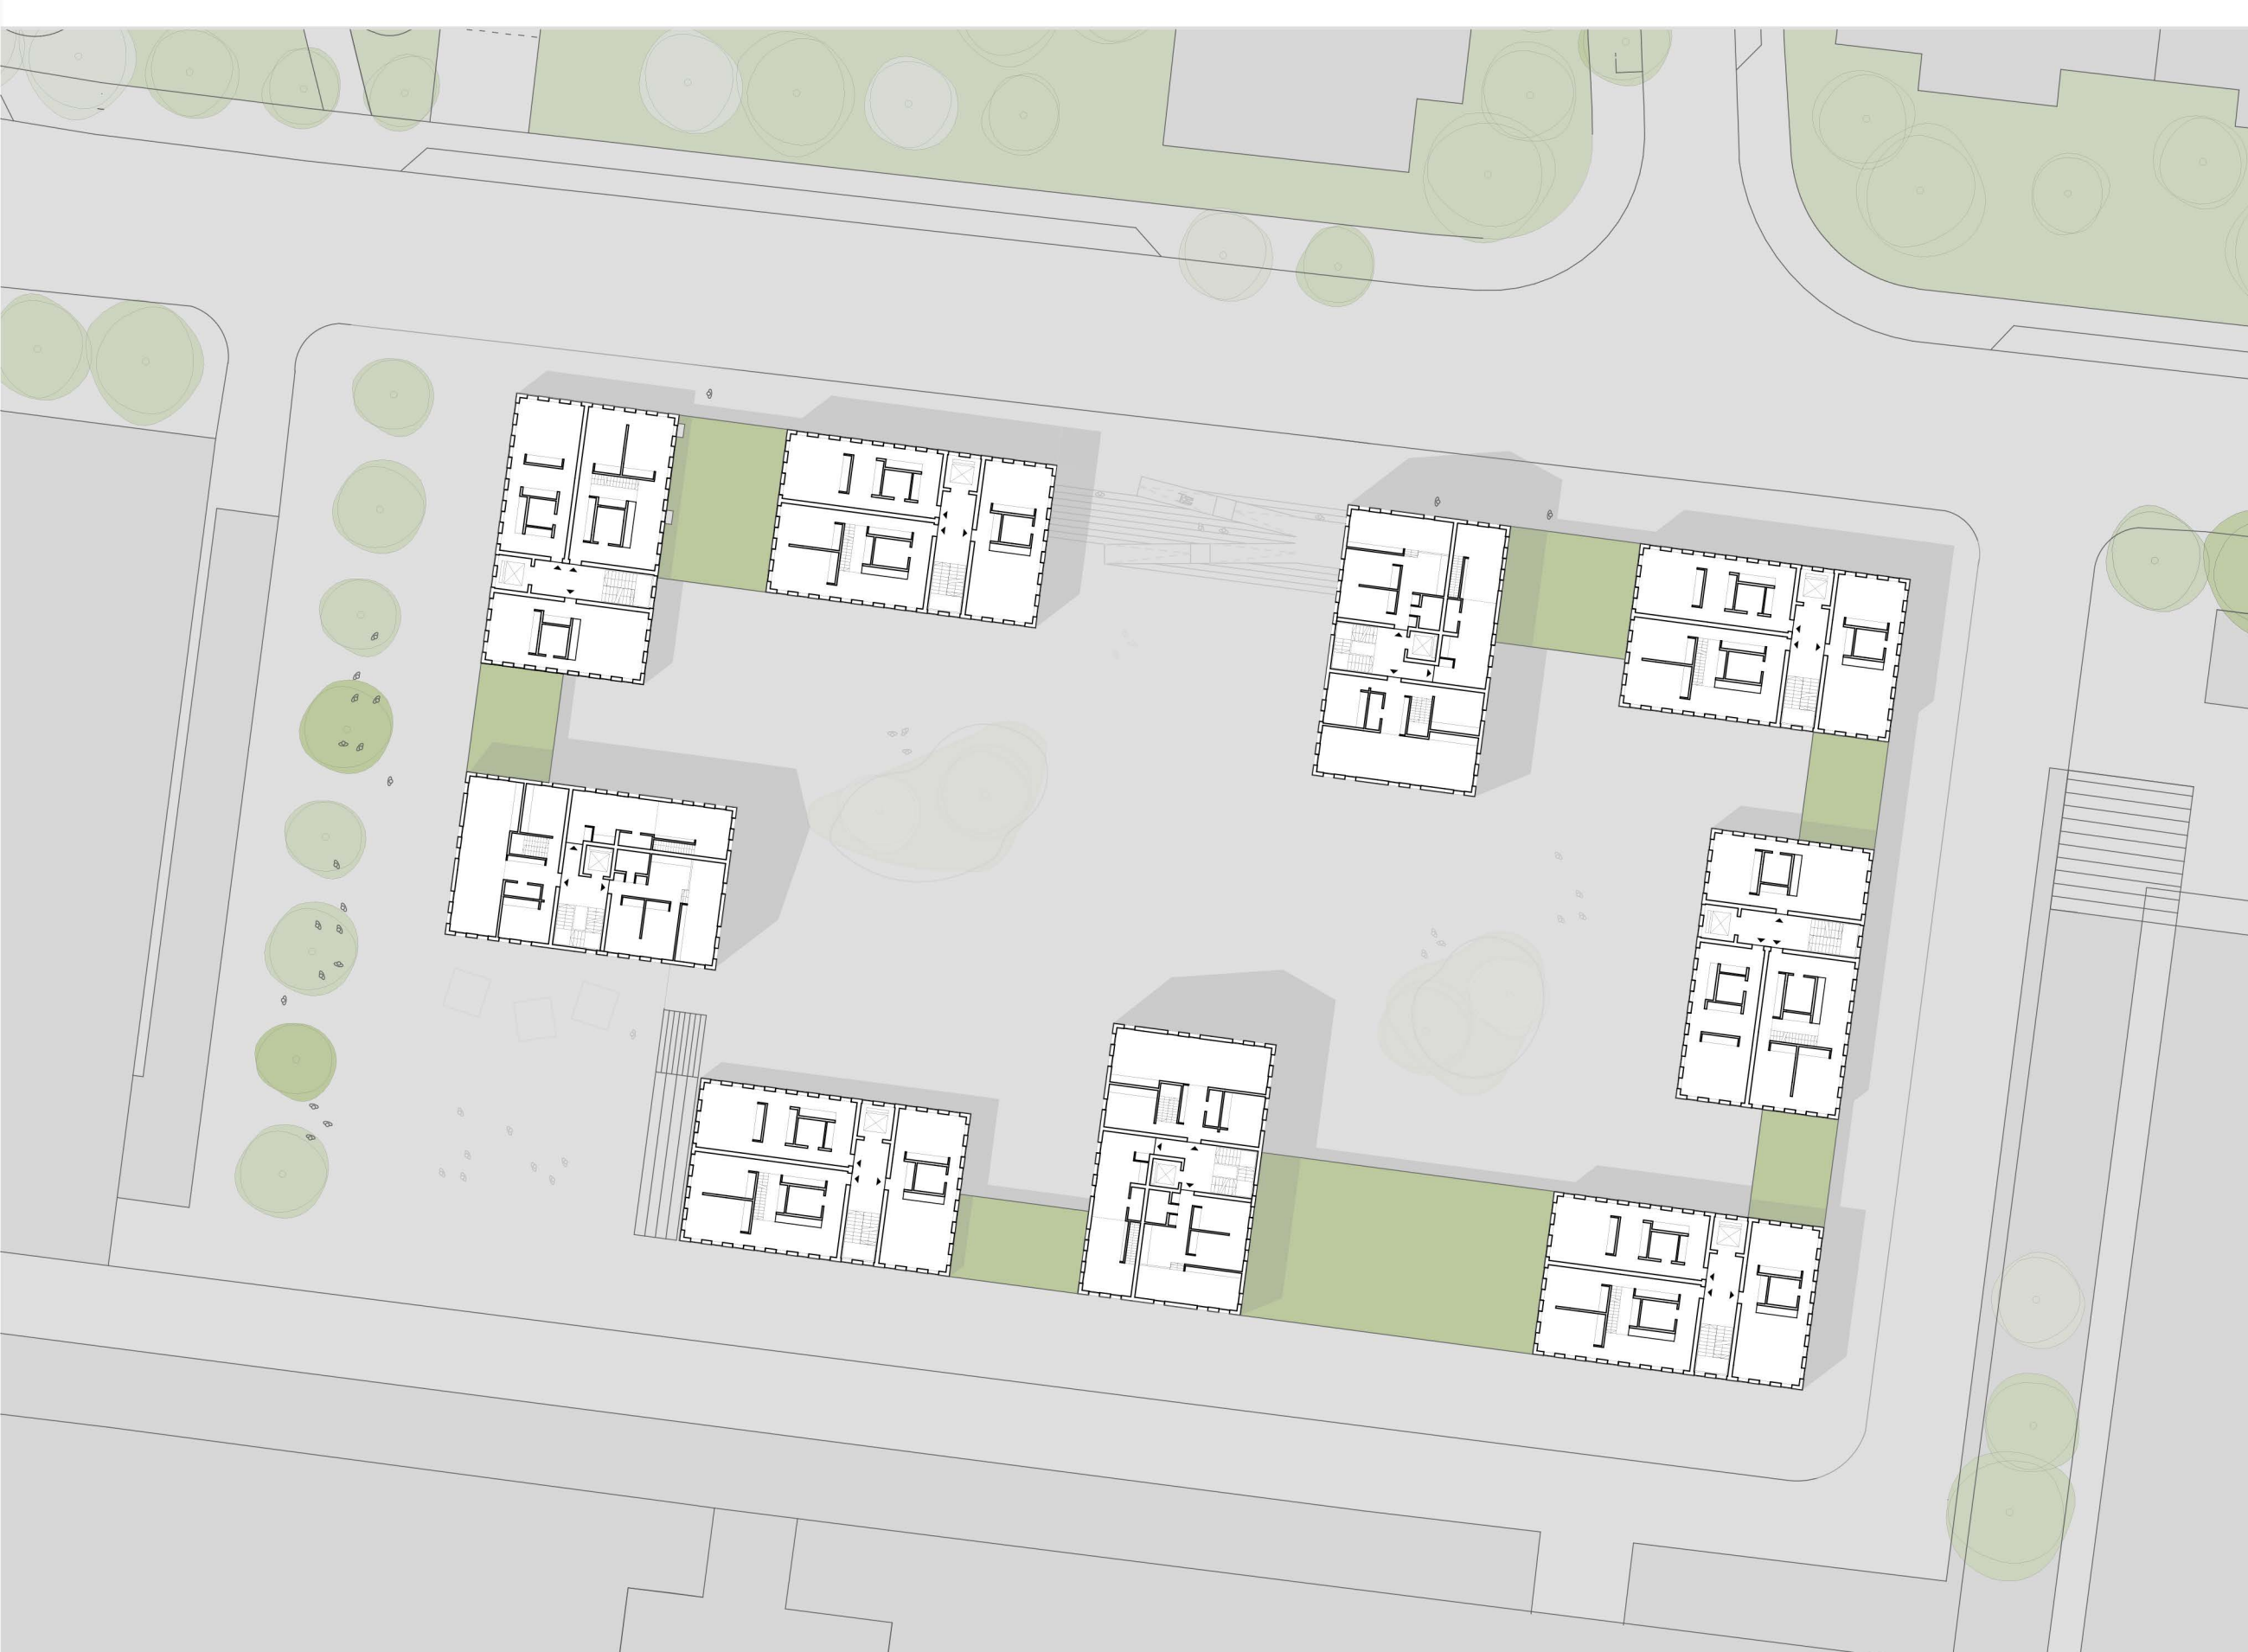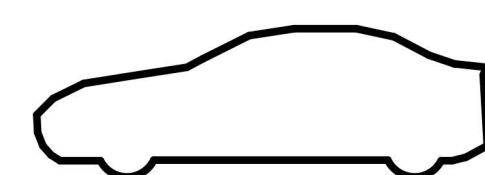


regelgeschoss | m 1:500

innovatives wohnen im fokus

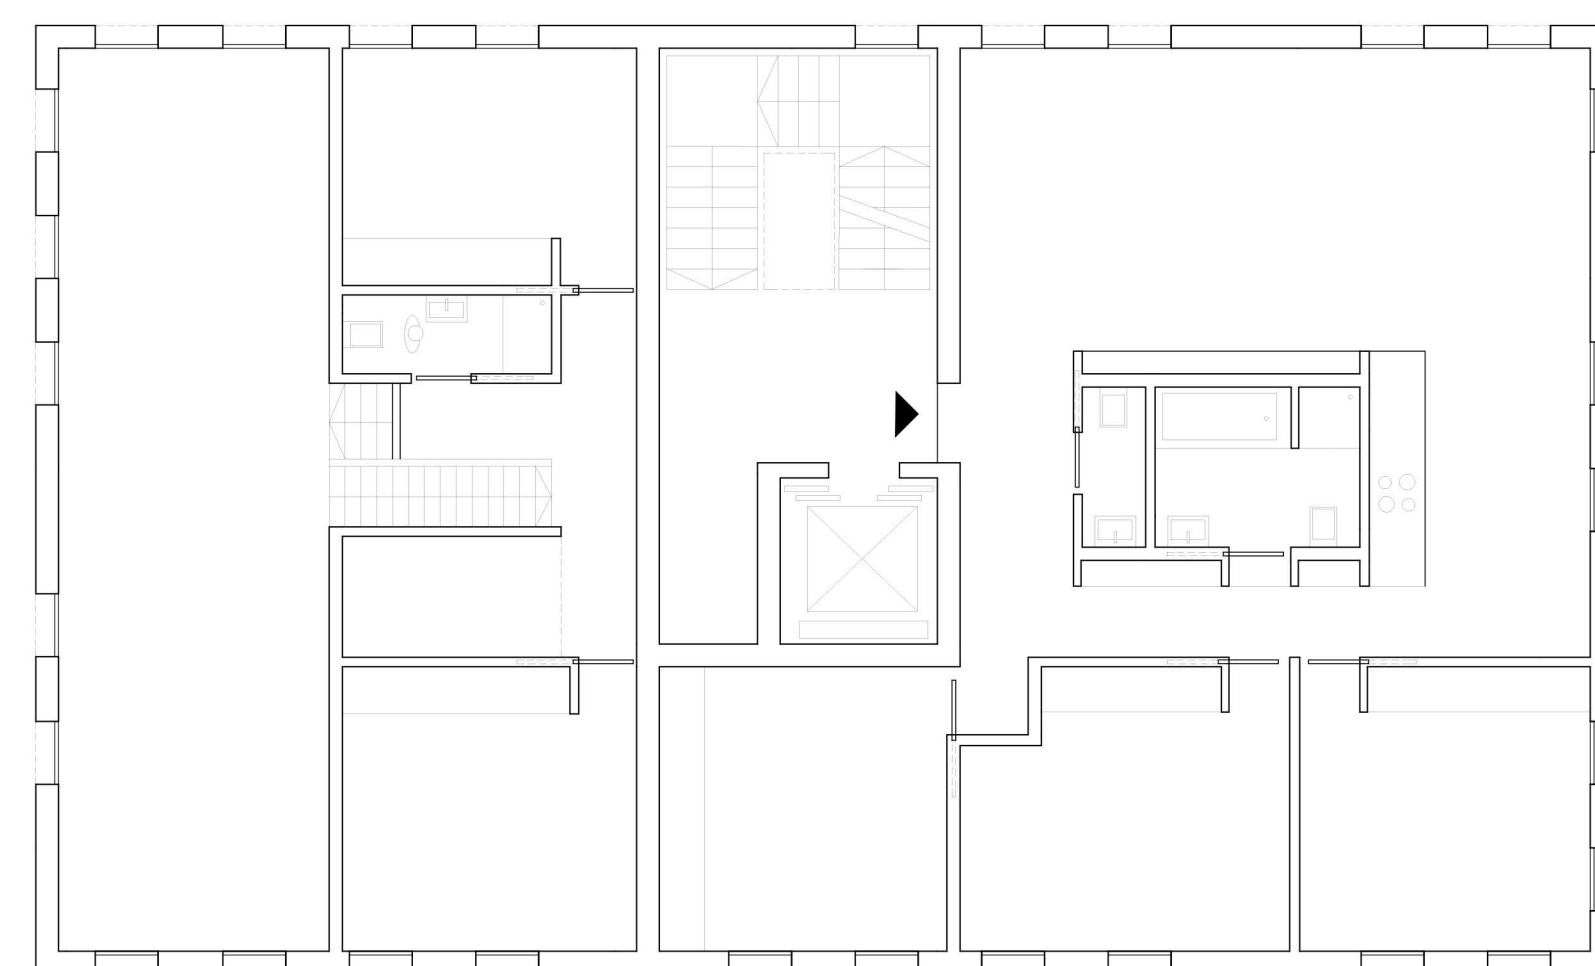


3. obergeschoss | m 1:100

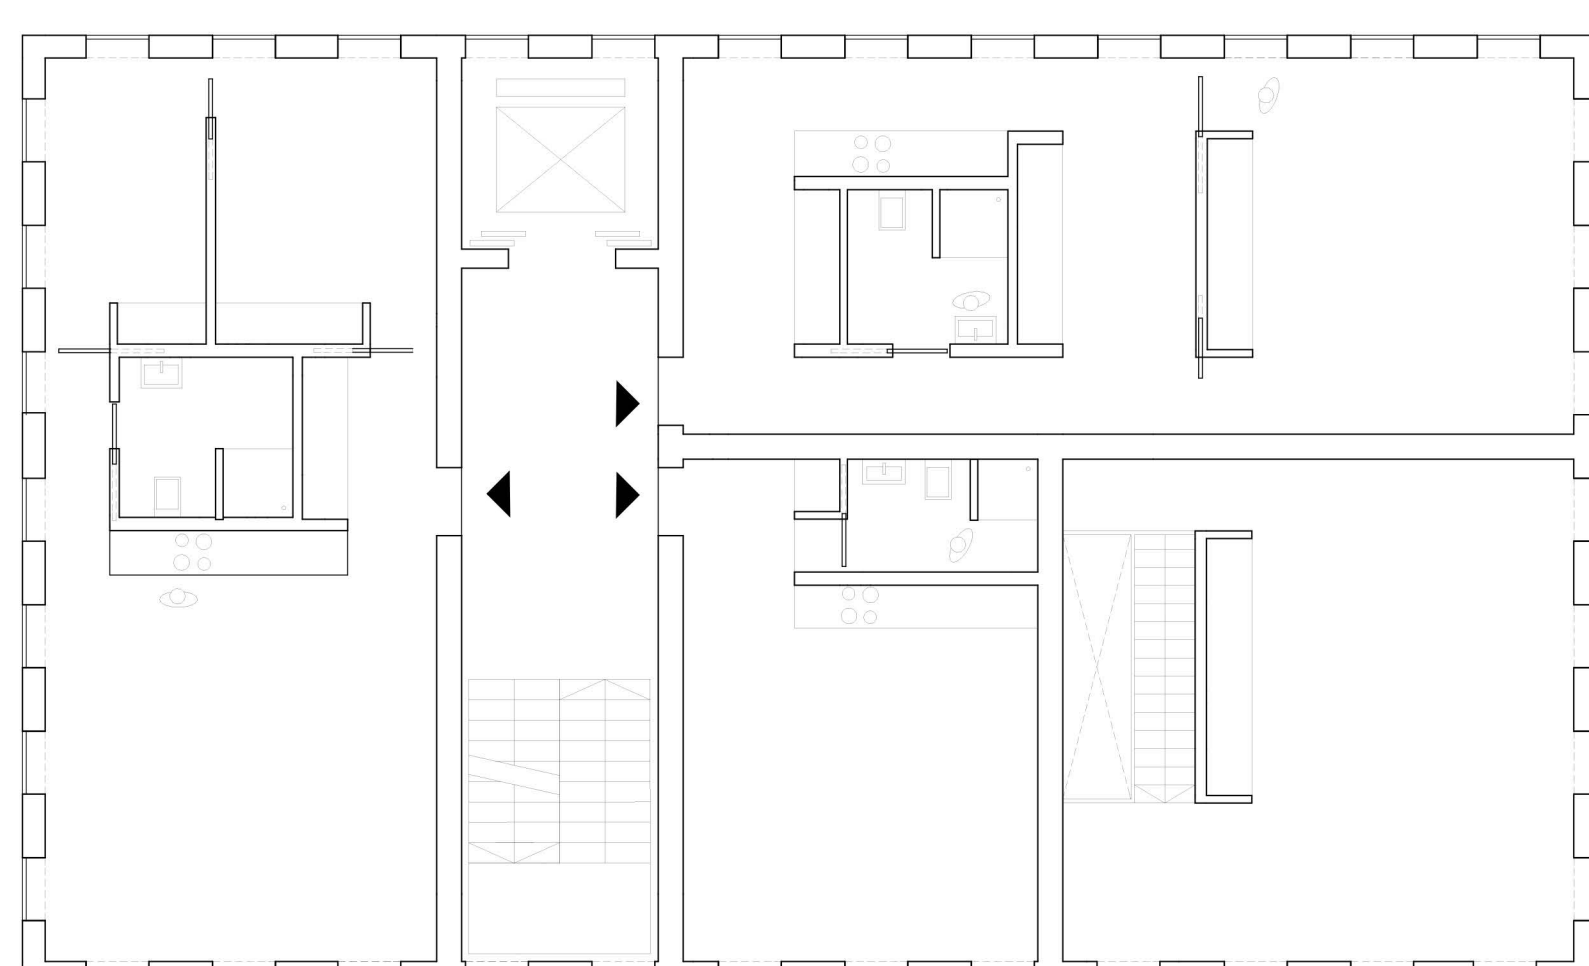


2. obergeschoss | m 1:100



2. obergeschoss | m 1:100

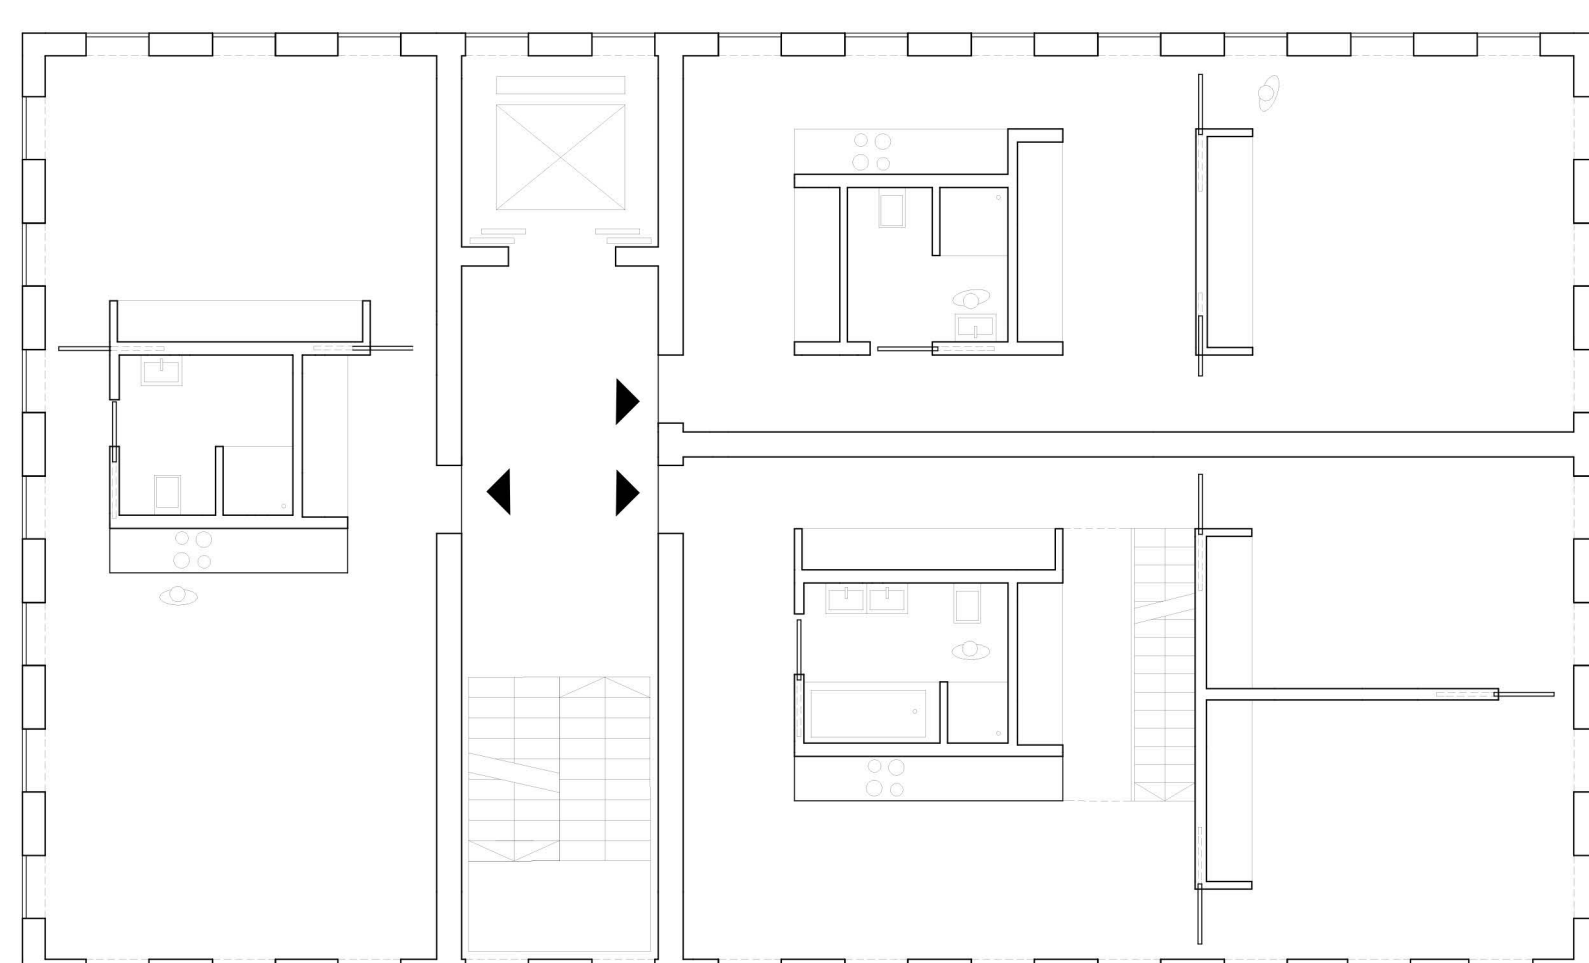

1. obergeschoss | m 1:100

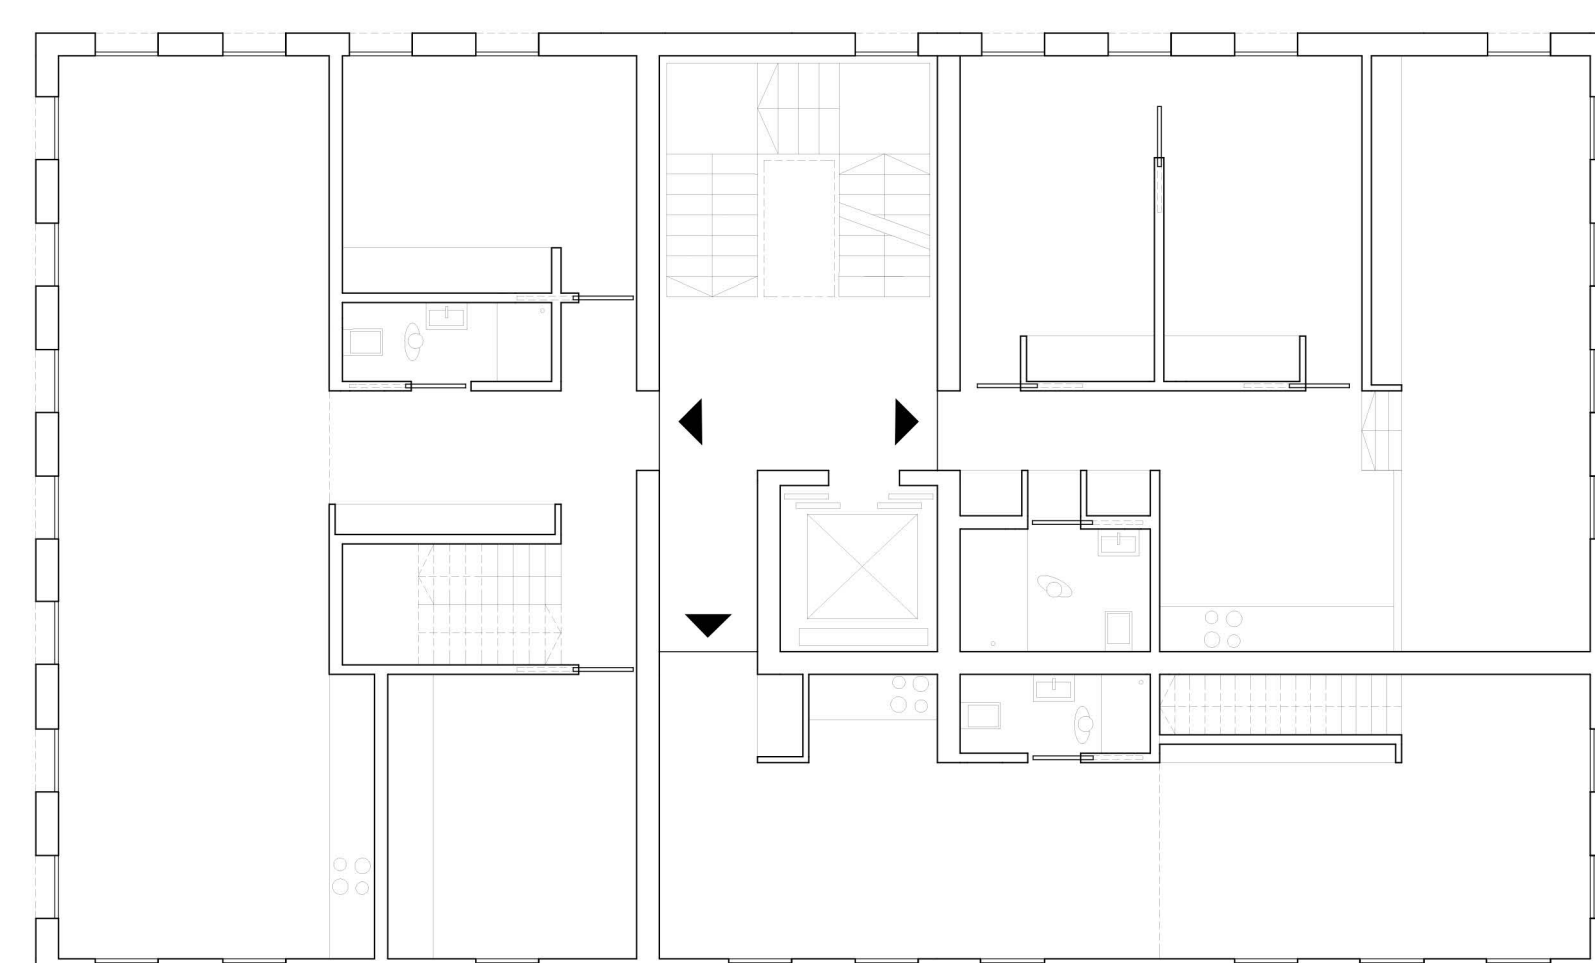

1. obergeschoss | m 1:100

