

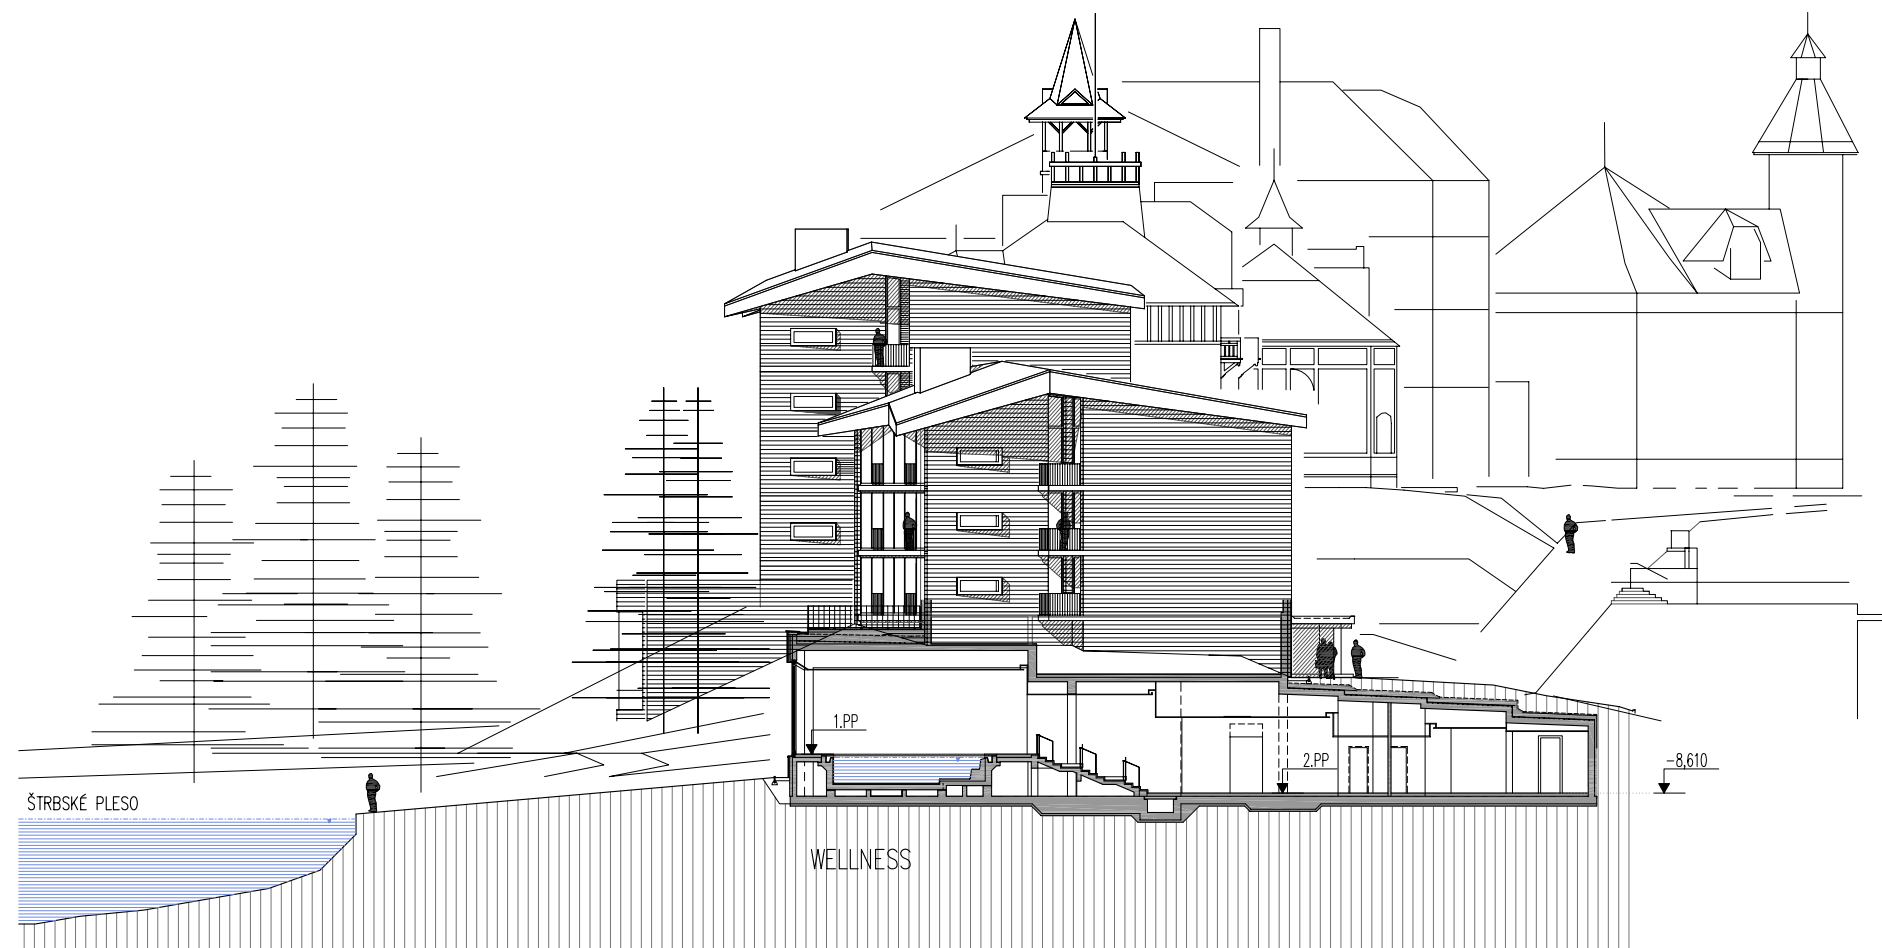
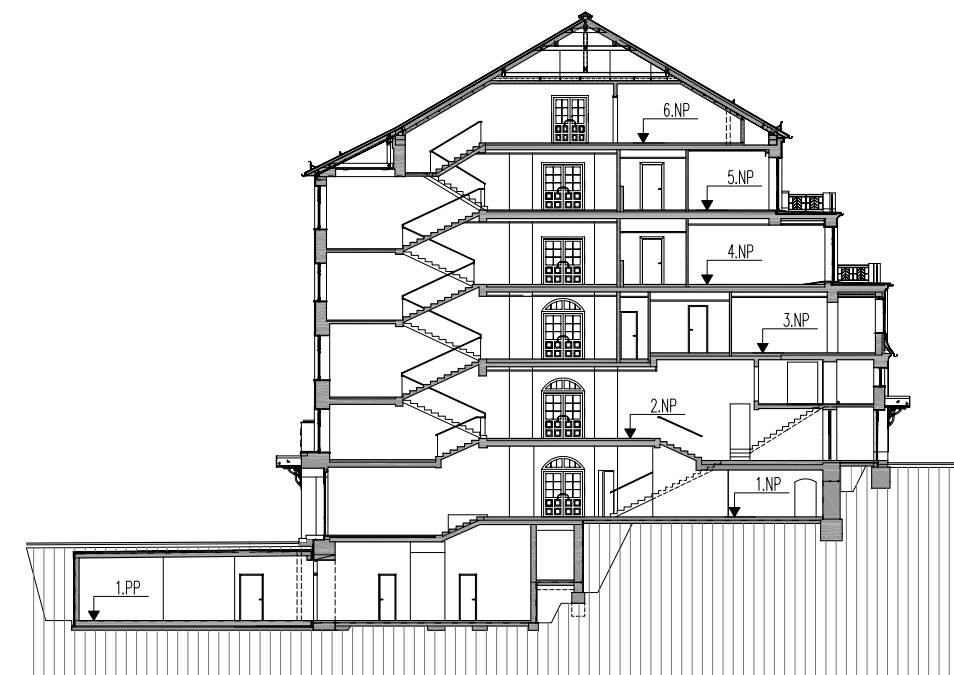


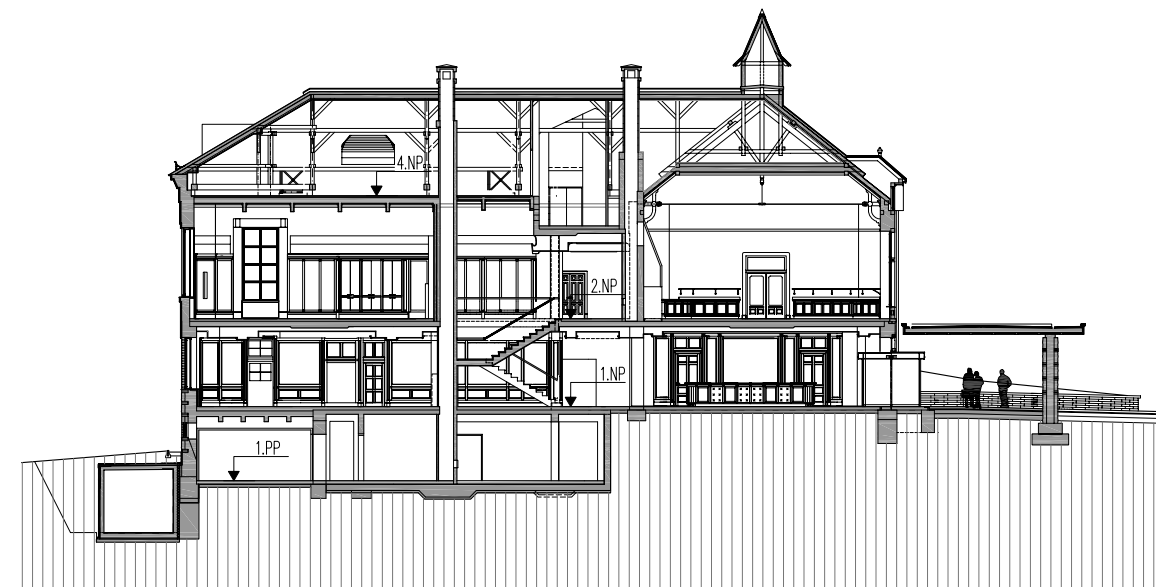

GRANDHOTEL KEMPINSKI HIGH TATRAS
CERNO+ARCHITEKTEN, MÜNCHEN

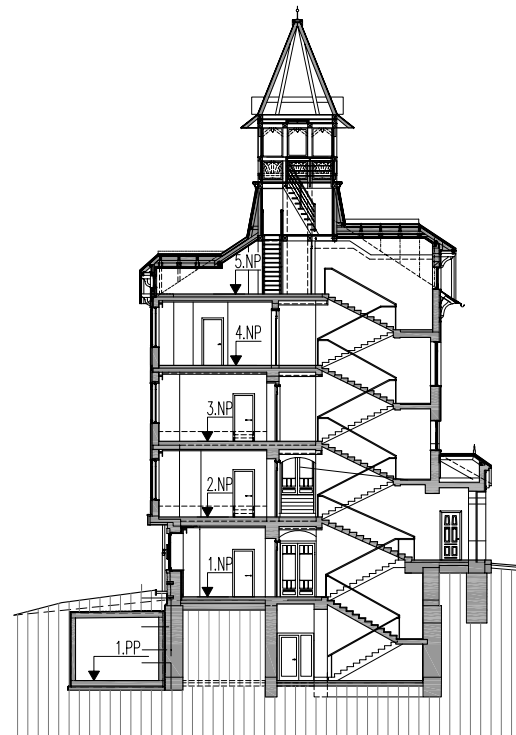

SCHNITTE