


I & II Stock.

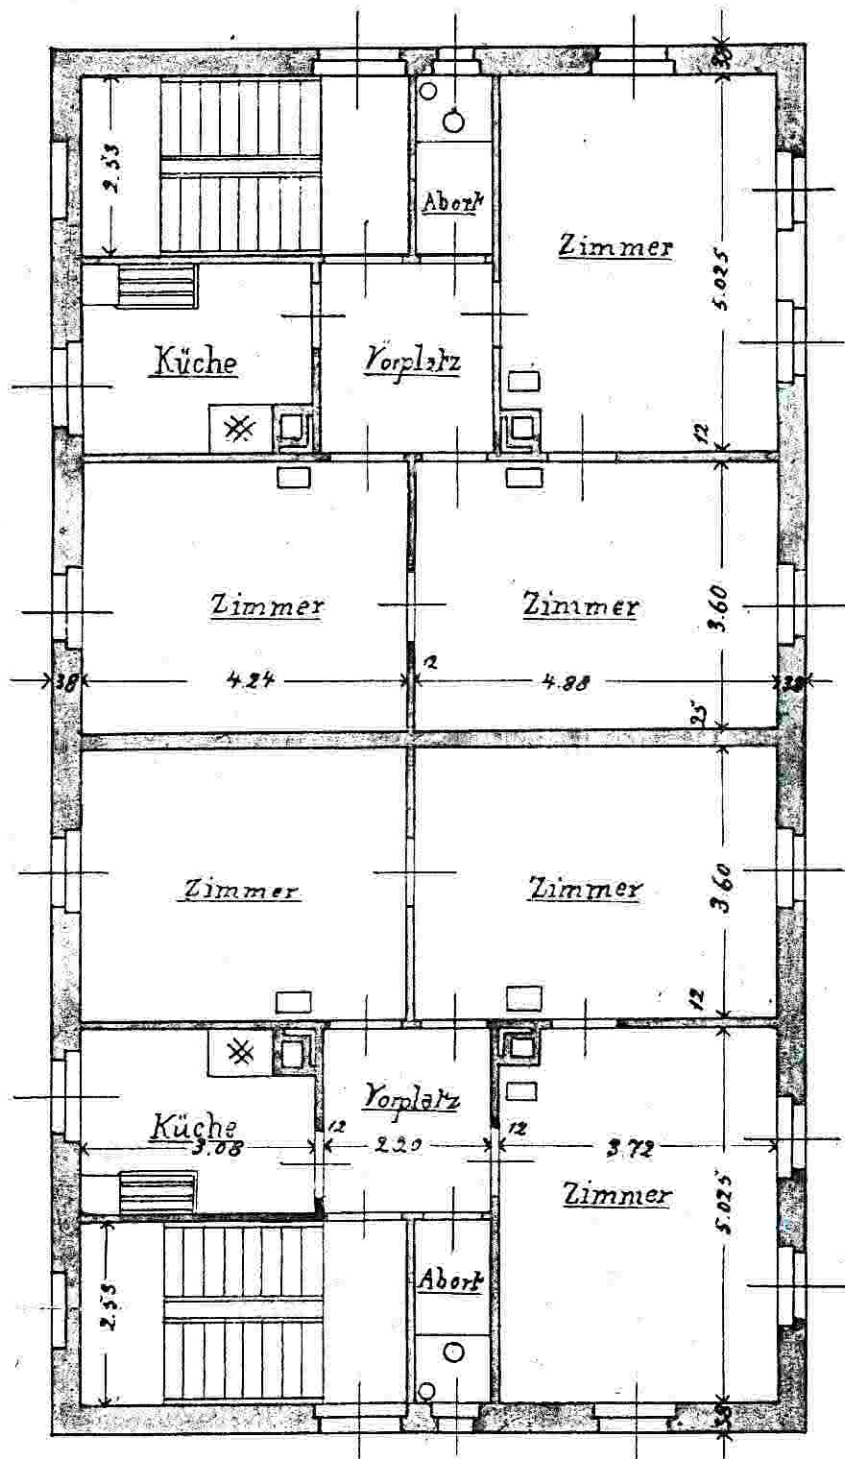

Der Bauherr.

M. Bersch

Der Architekt.

Mm 14 April 1902 F. H. Meyer