
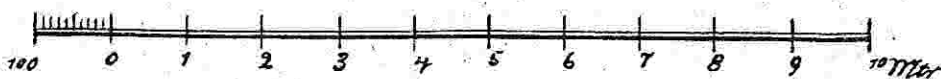
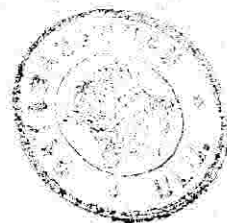


Dachstock

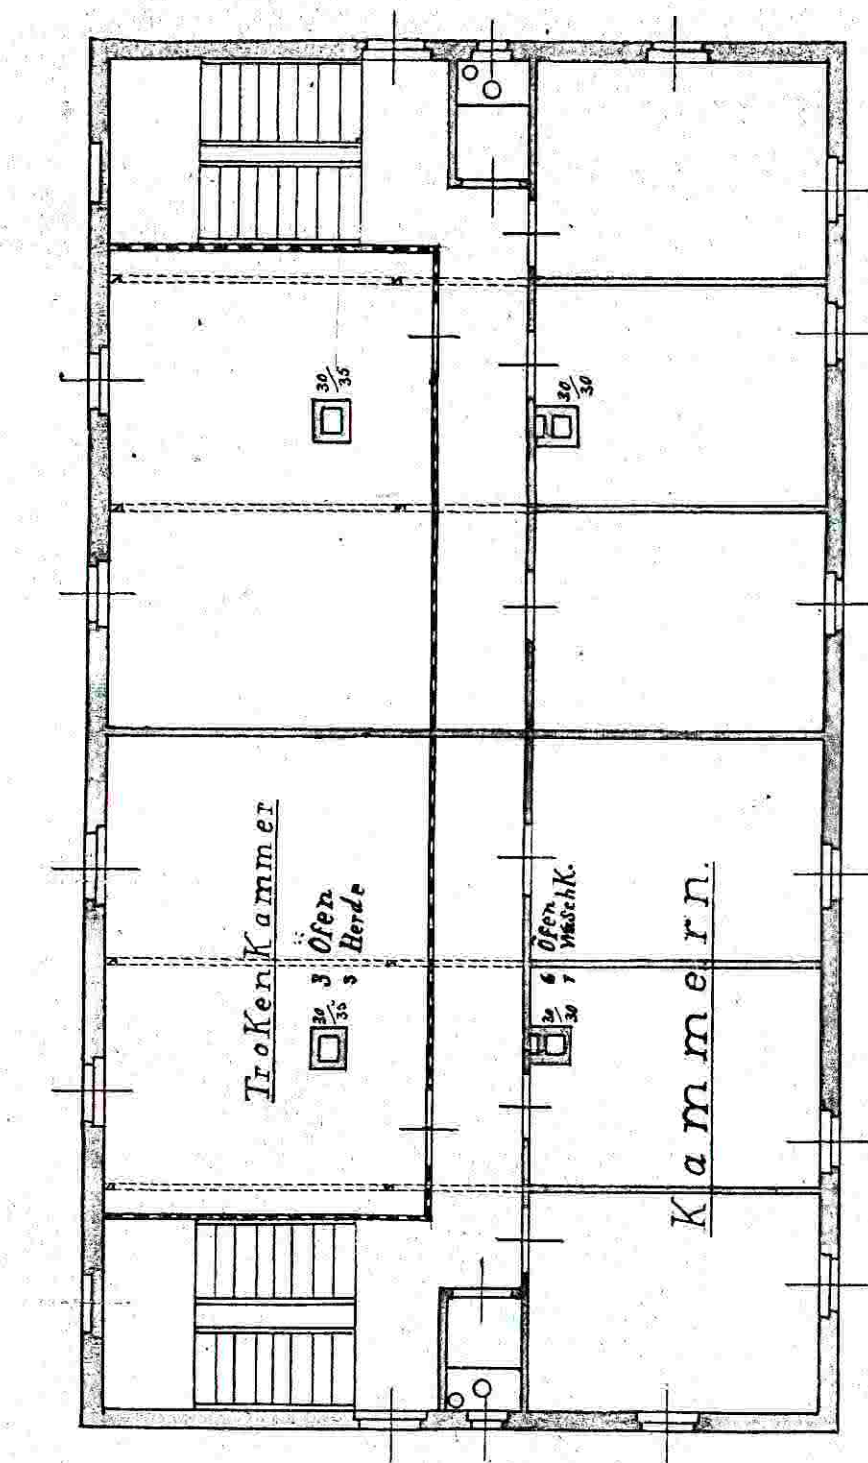

Der Bauherr.

Mr. Borch

Der Architekt.

Alm 14 April 1902
Fr. K. Nupper