
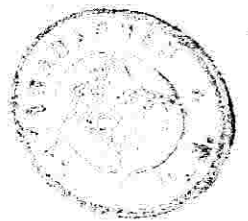


Parterre

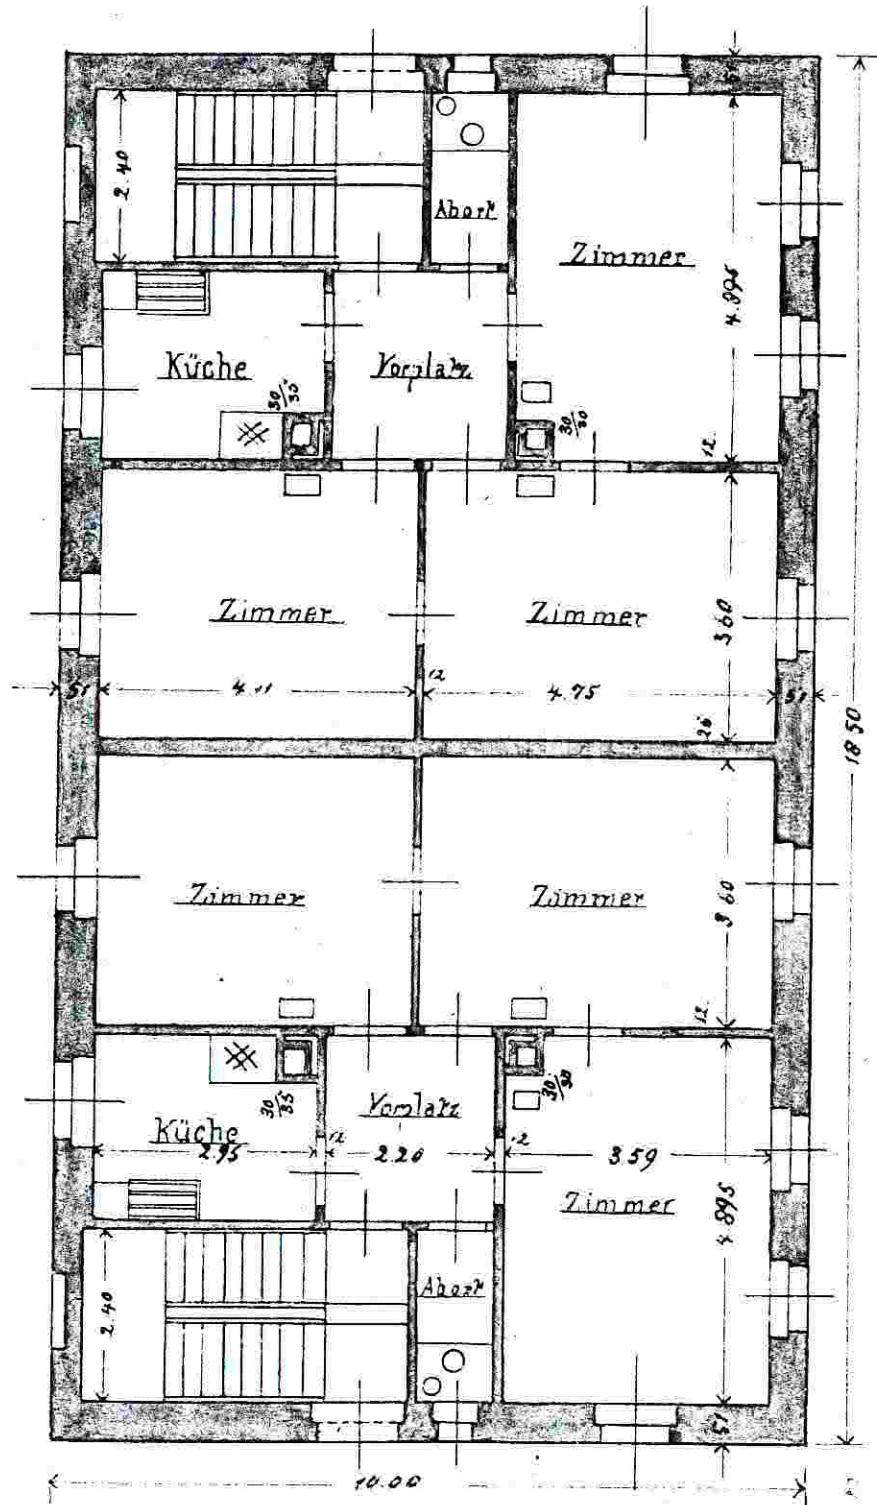

Der Bauherr

M. Besch

Der Architekt.

Mm 14 April 1902.

Fritz Nuper