

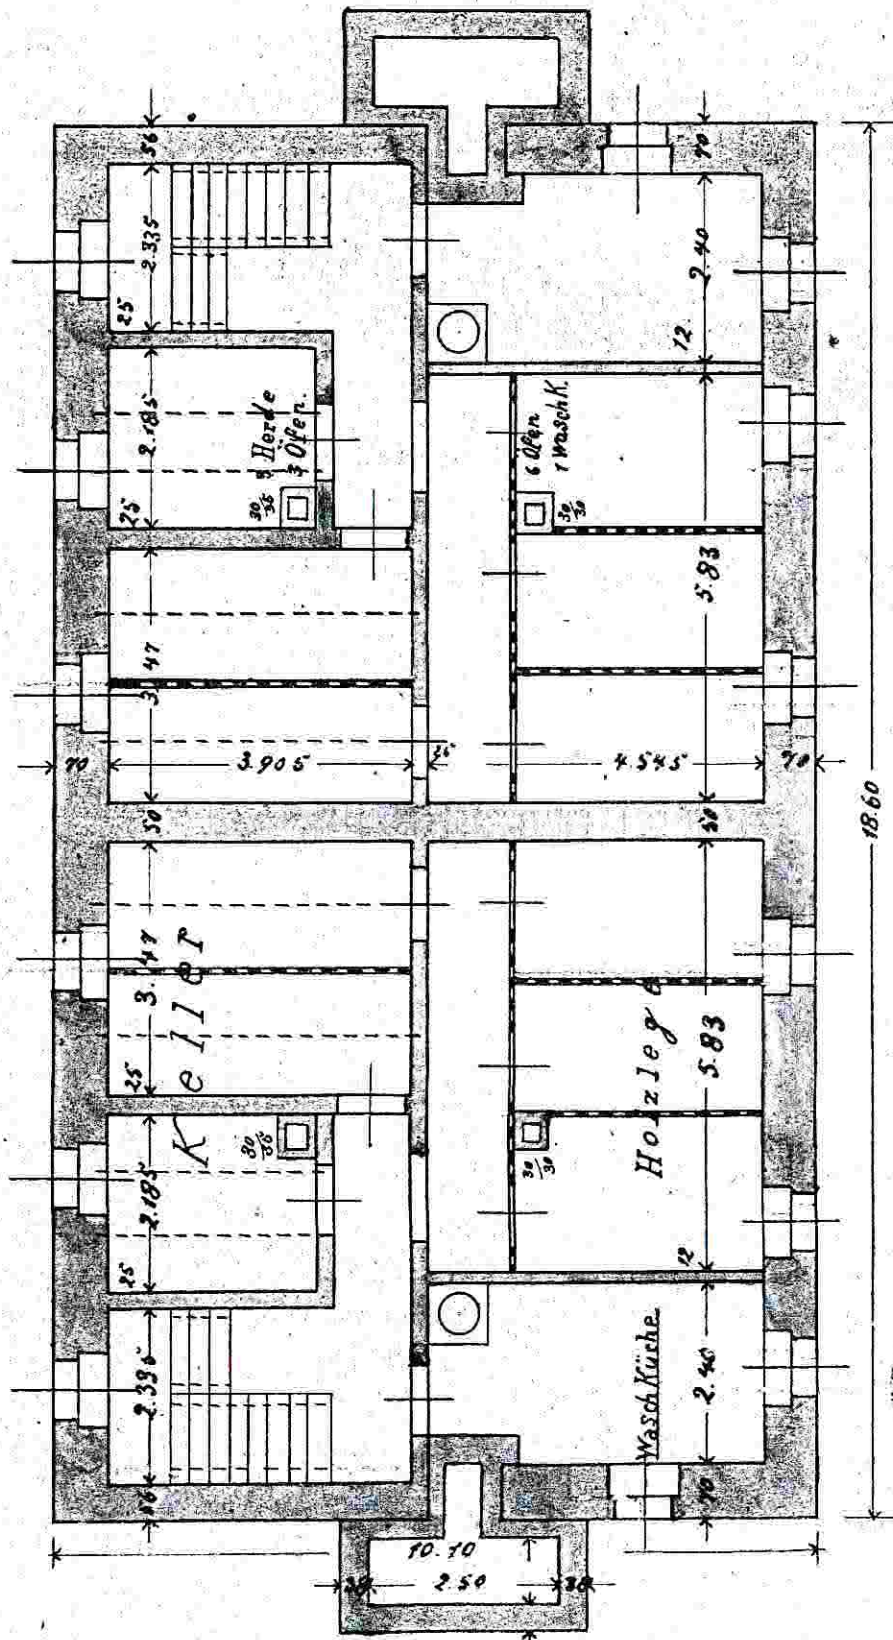


Souterrain.

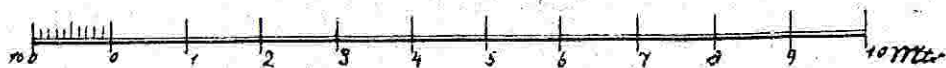

110 8
3 11
1 11

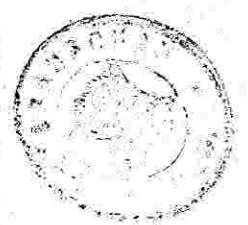

Der Bauherr

Der Architekt

M. Borch

Mm 14 April 1902 Fritz Mupor