


für Herrn **Matthias Bosch** Glasermeister

zur Erbauung eines Hinterwohnhauses in der Friedens-Strasse.

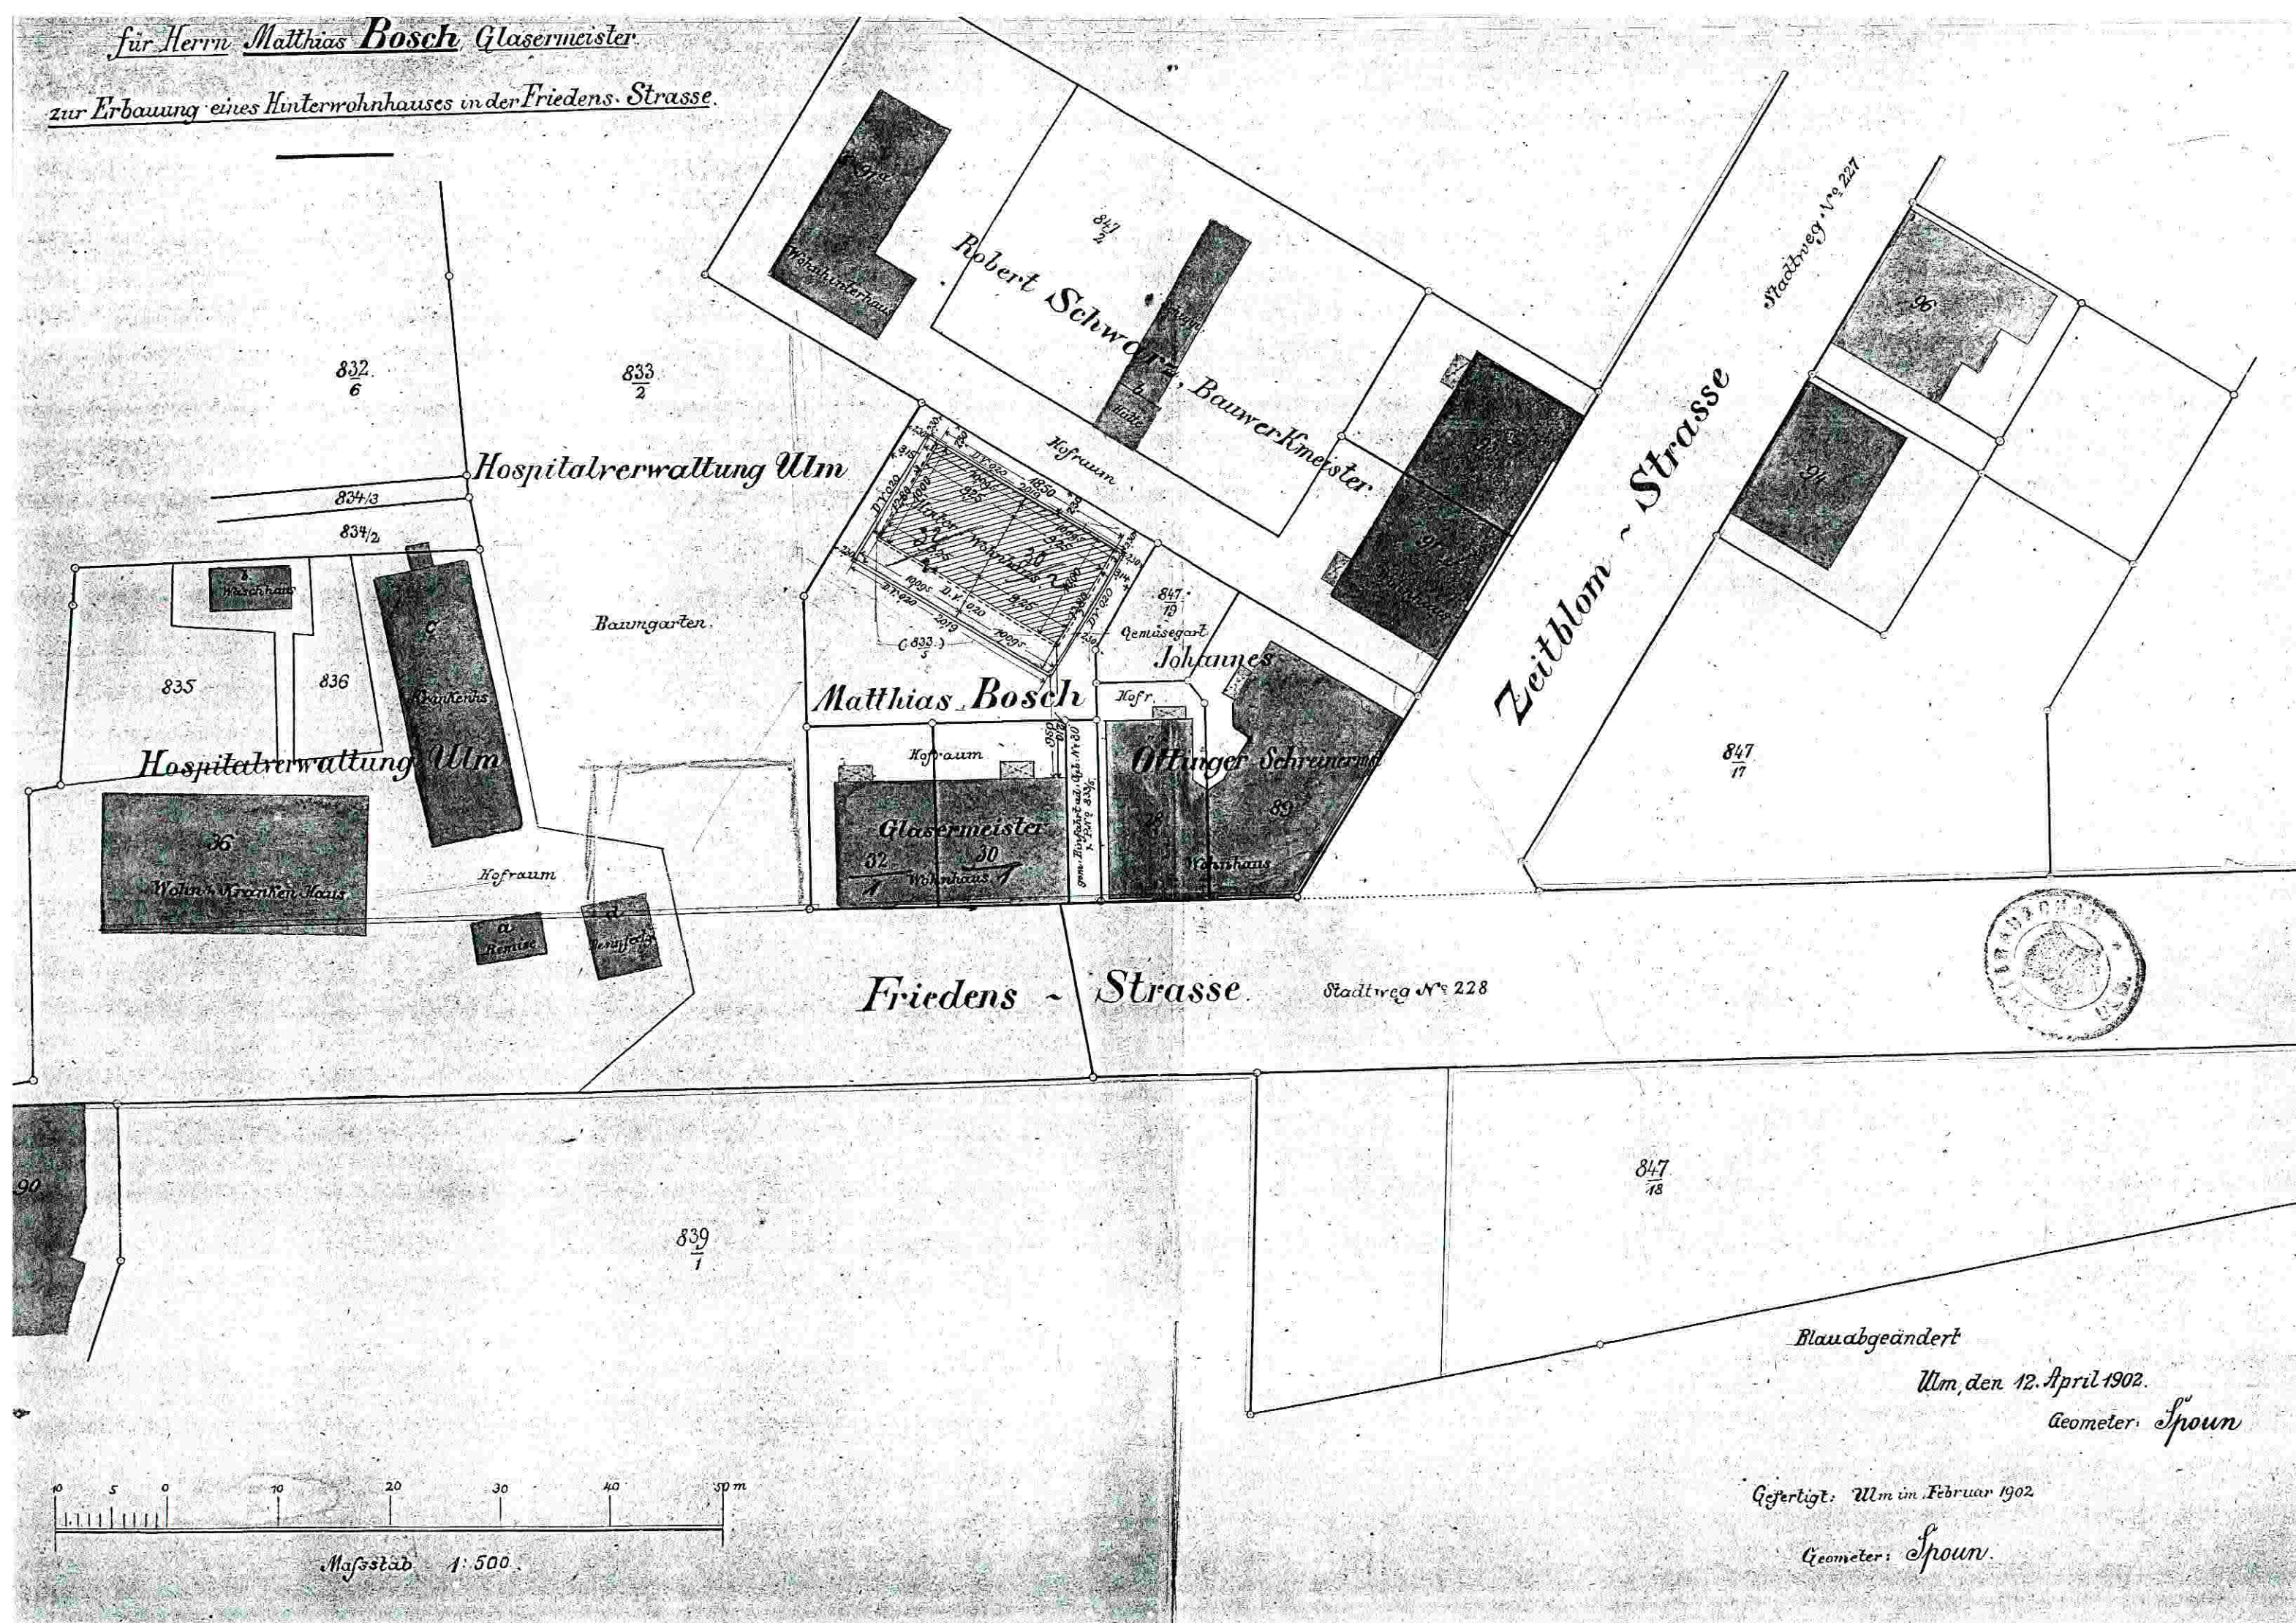

Blauabgeändert

Ulm, den 12. April 1902.

Geometer: Spoun

Gefertigt: Ulm im Februar 1902

Geometer: Spoun