


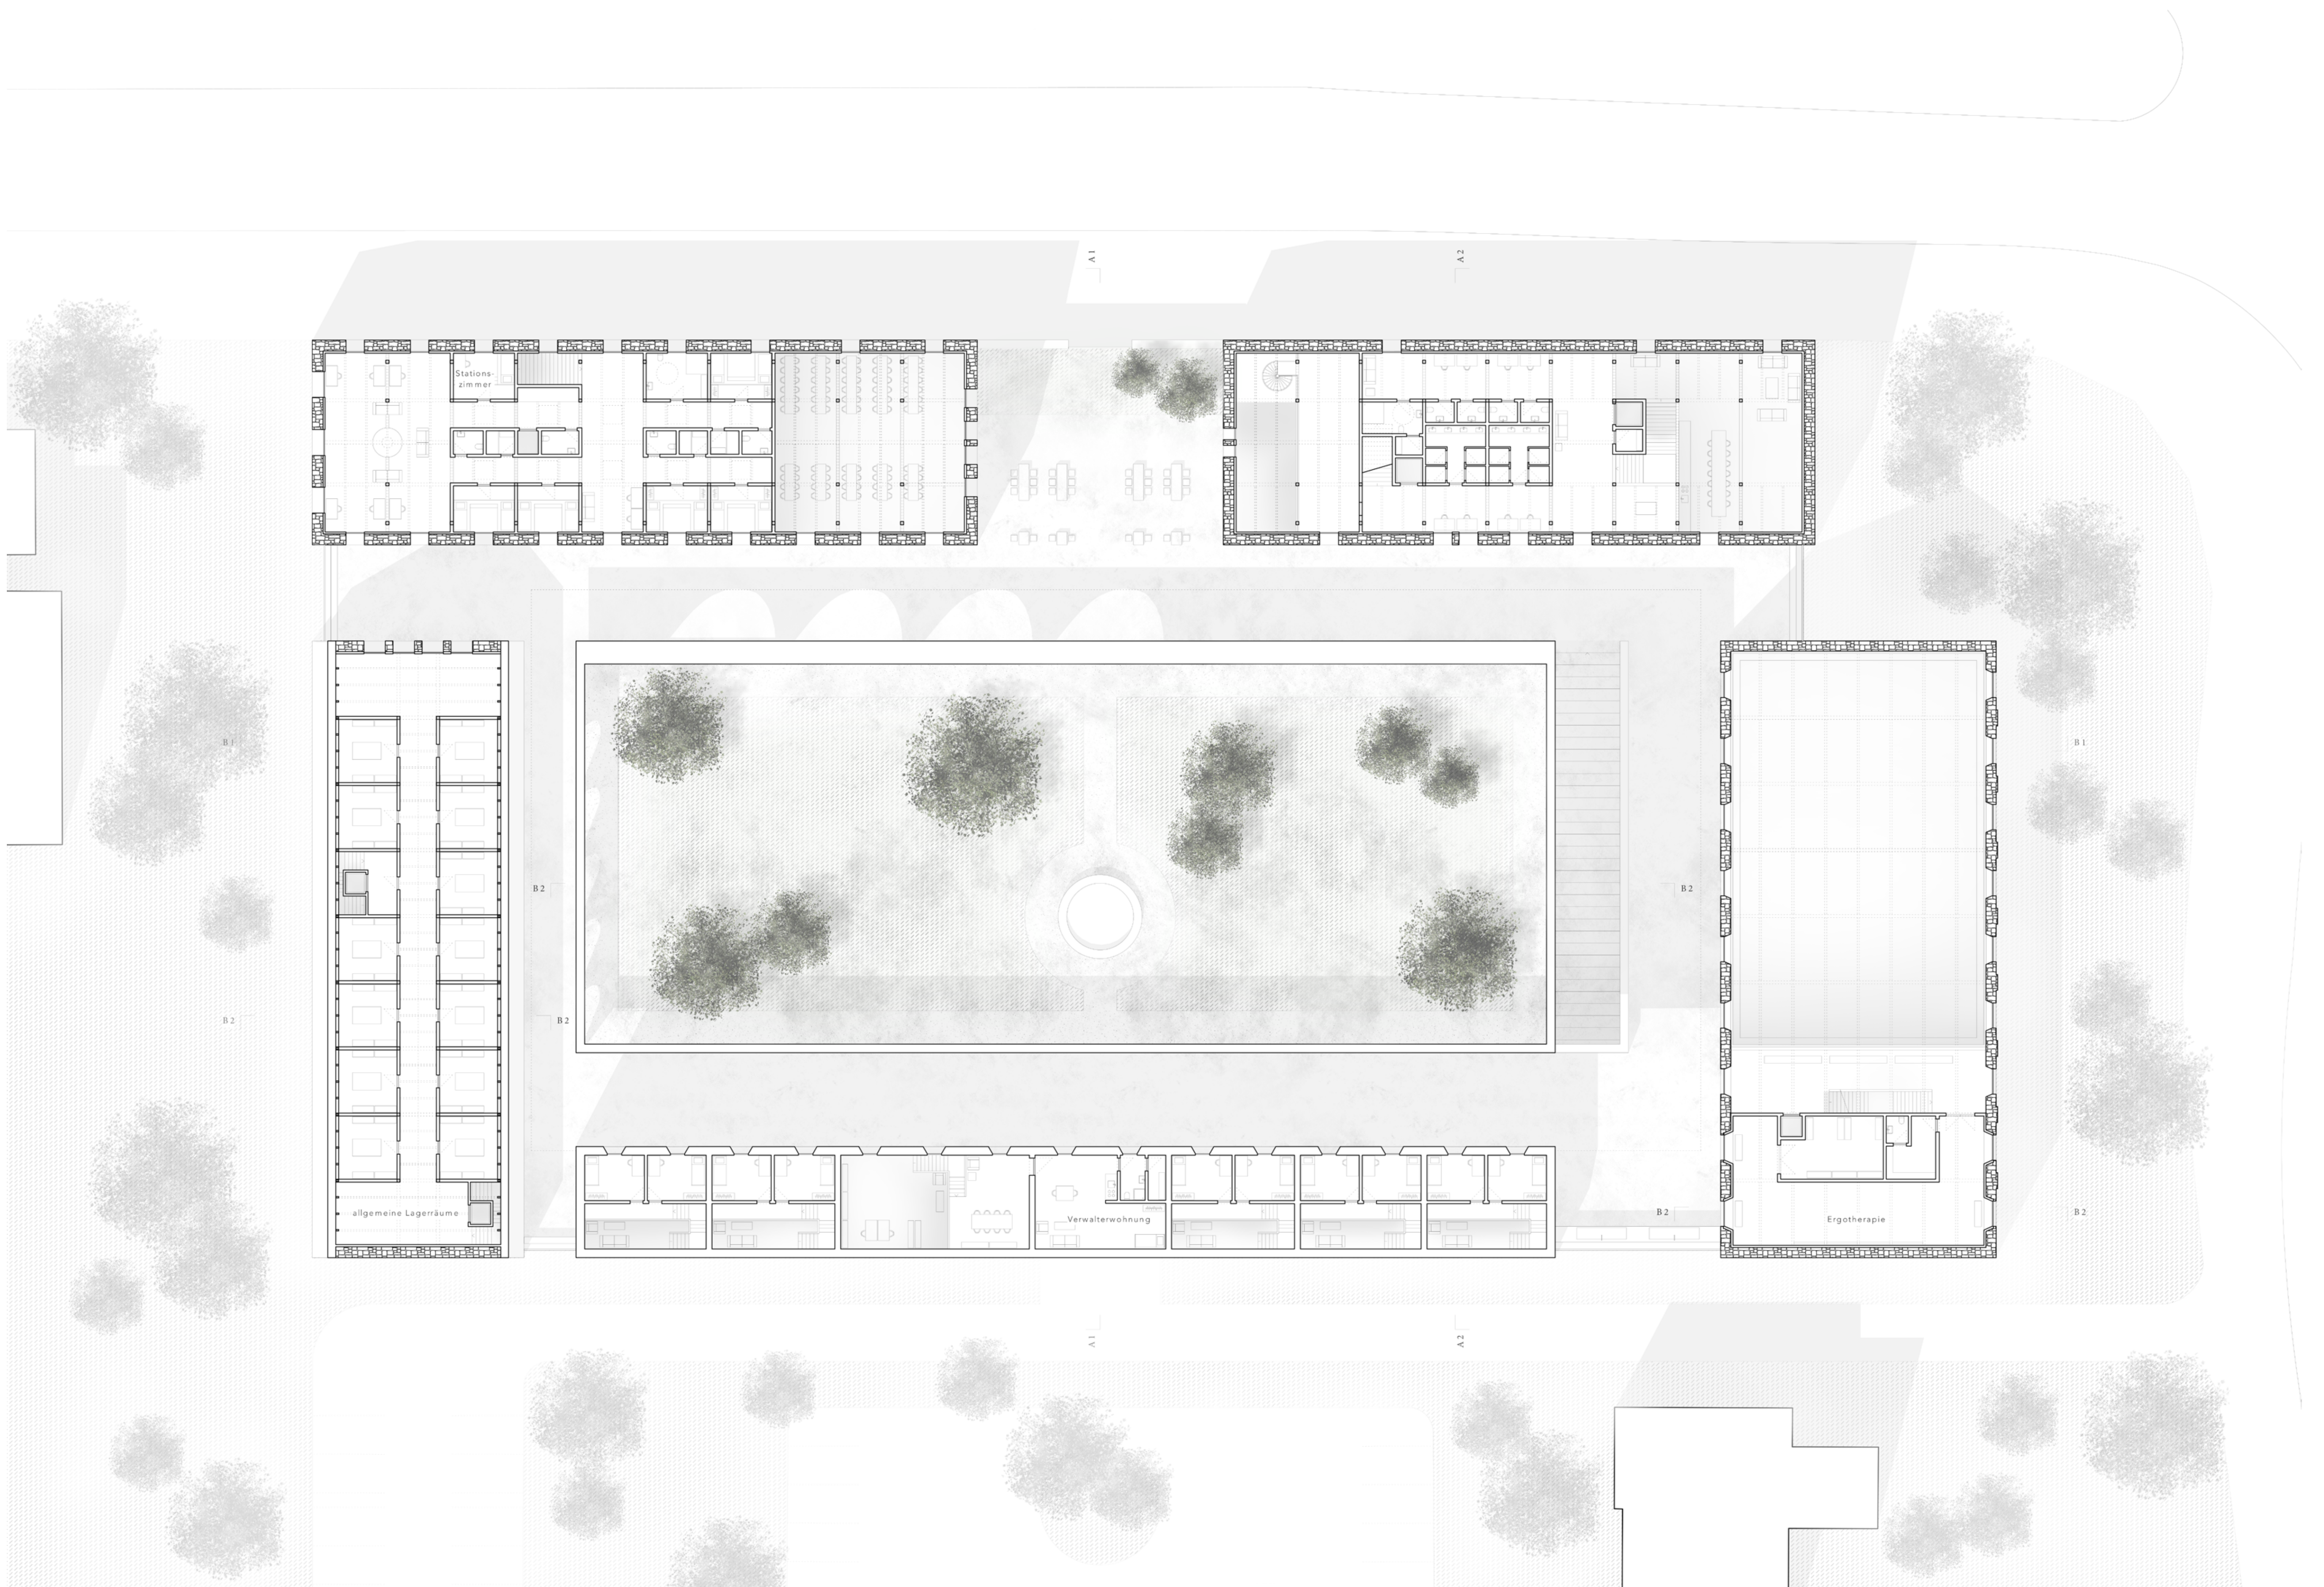

0 1 5

Grundriss 1. Obergeschoss
M 1 | 200

DAS GEDÄCHTNIS ST. LEONHARD'S

Anne Bauermeister und Nadine Grabiger