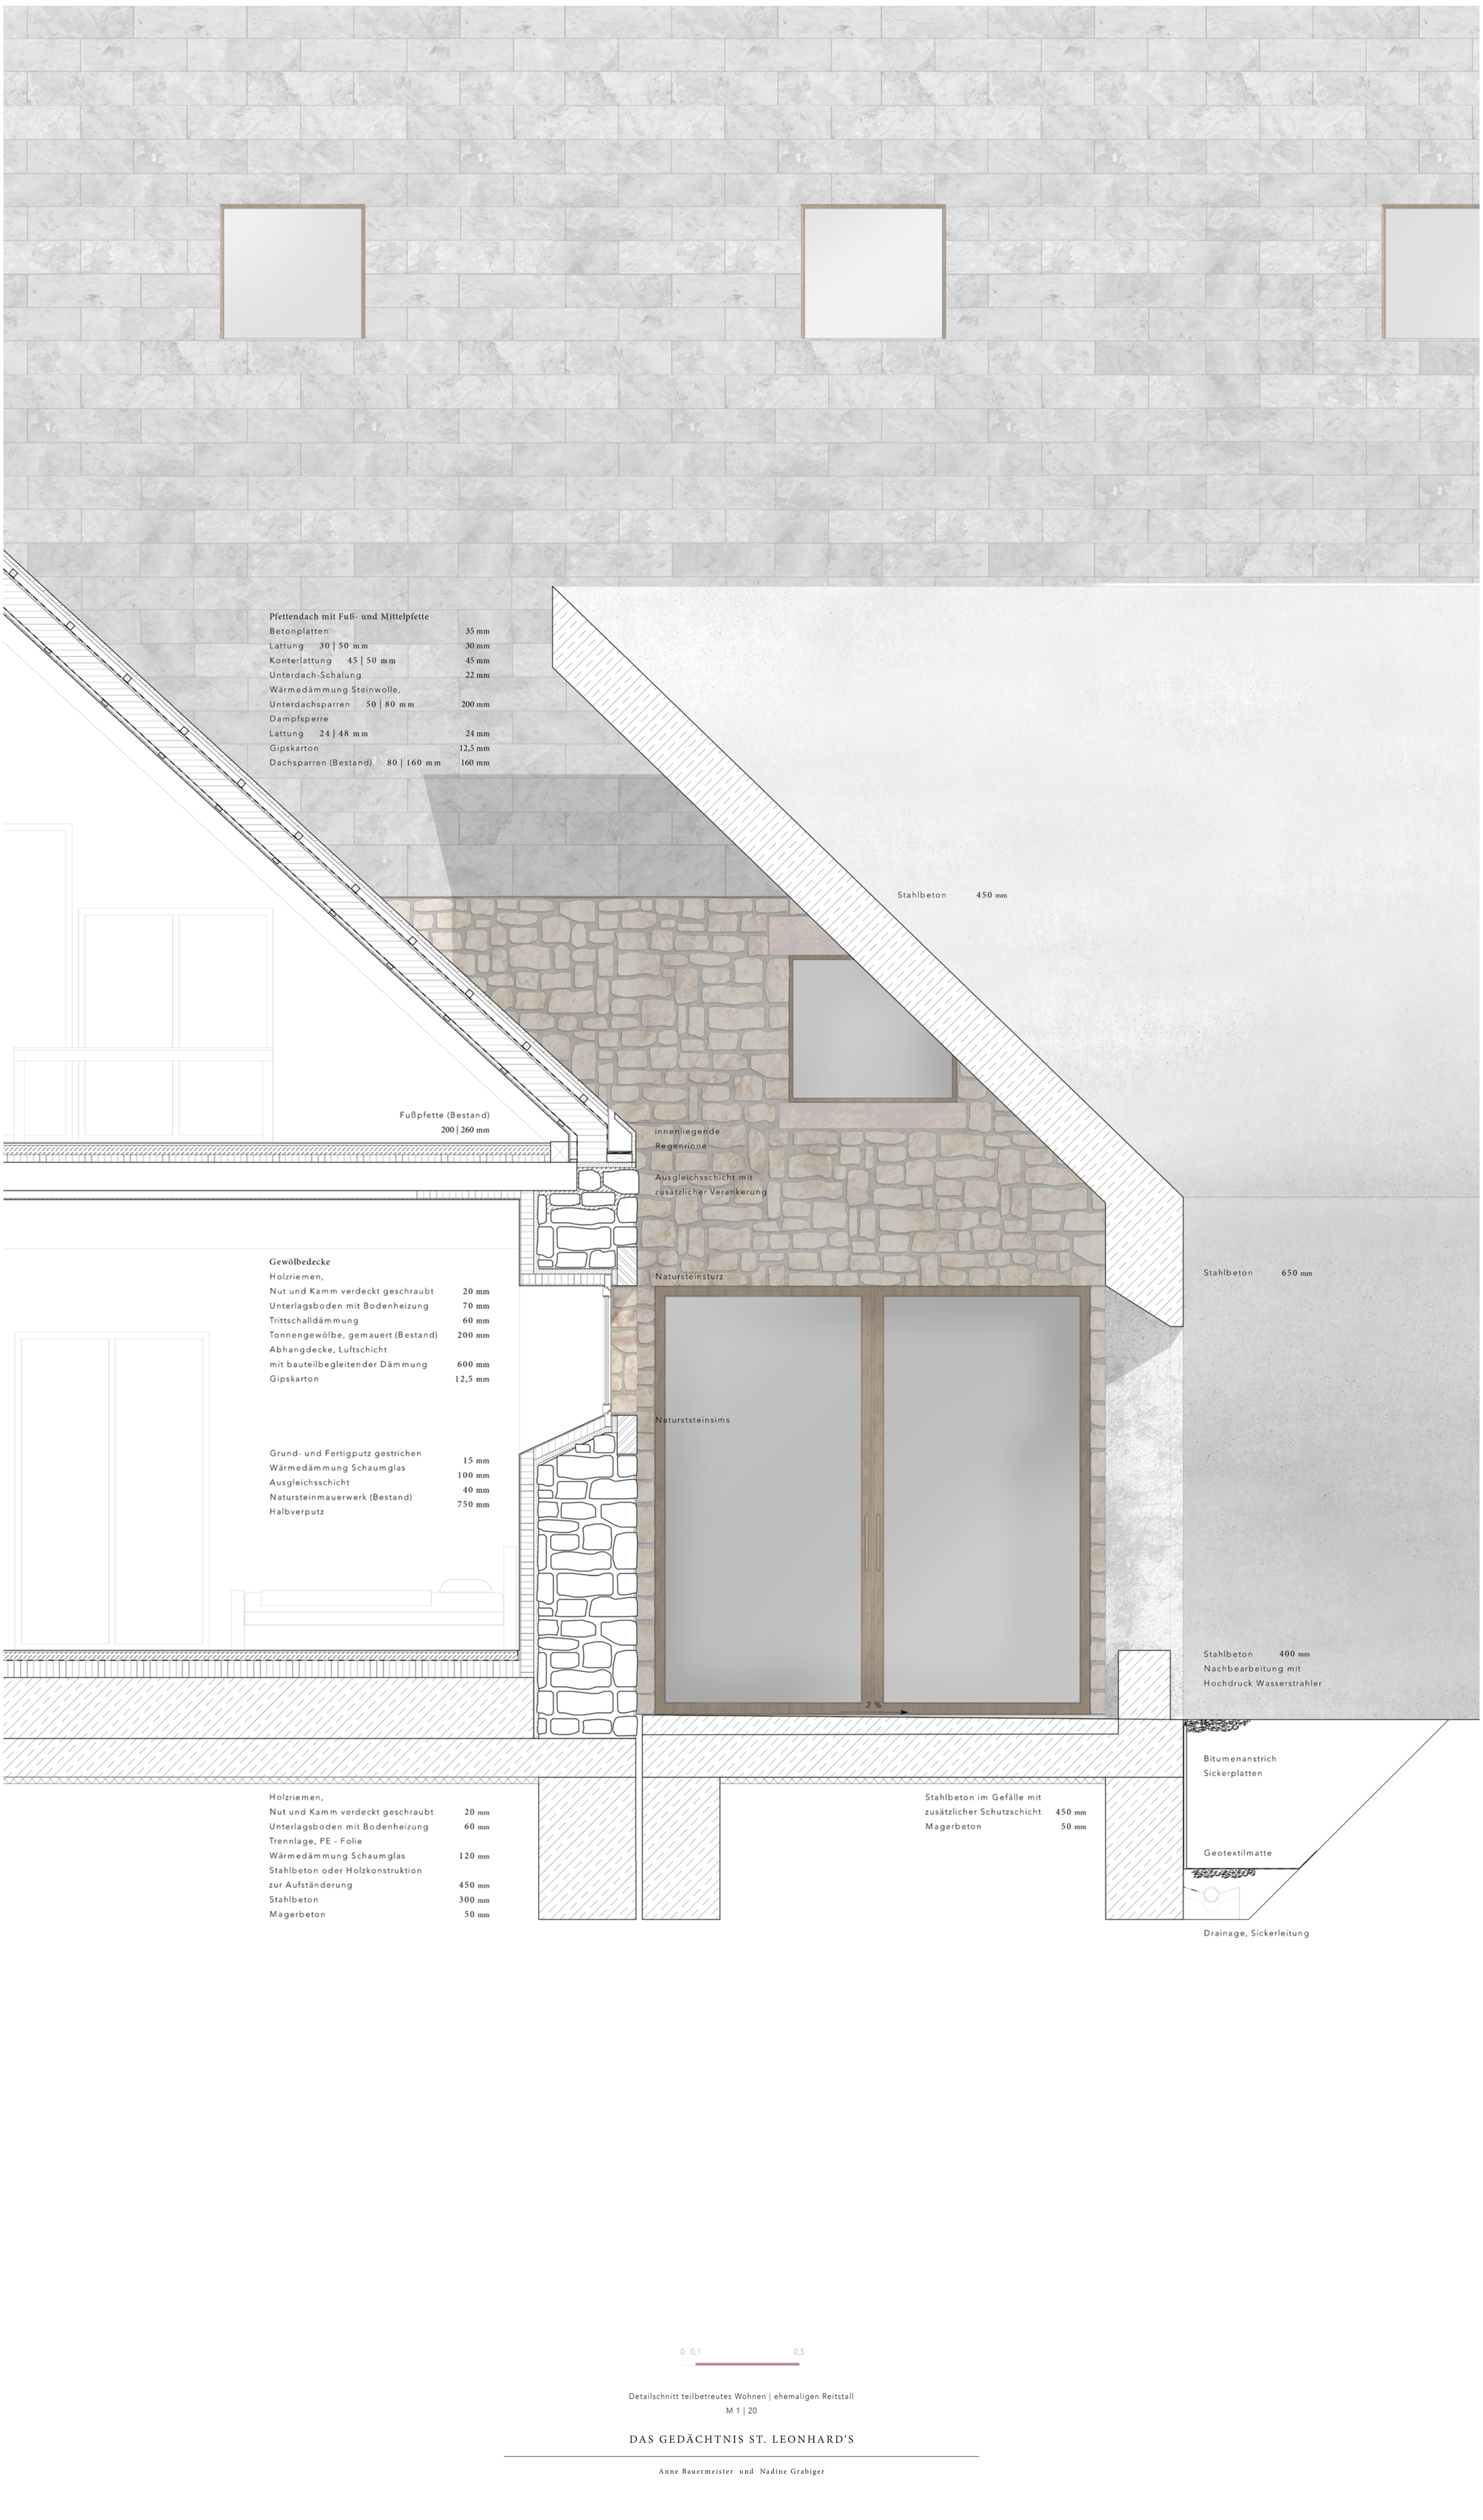

0 0,1 0,5

Detailschnitt teilbetreutes Wohnen | ehemaligen Reitstall
M 1 | 20

DAS GEDÄCHTNIS ST. LEONHARD'S

Anne Bauermeister und Nadine Grabiger