



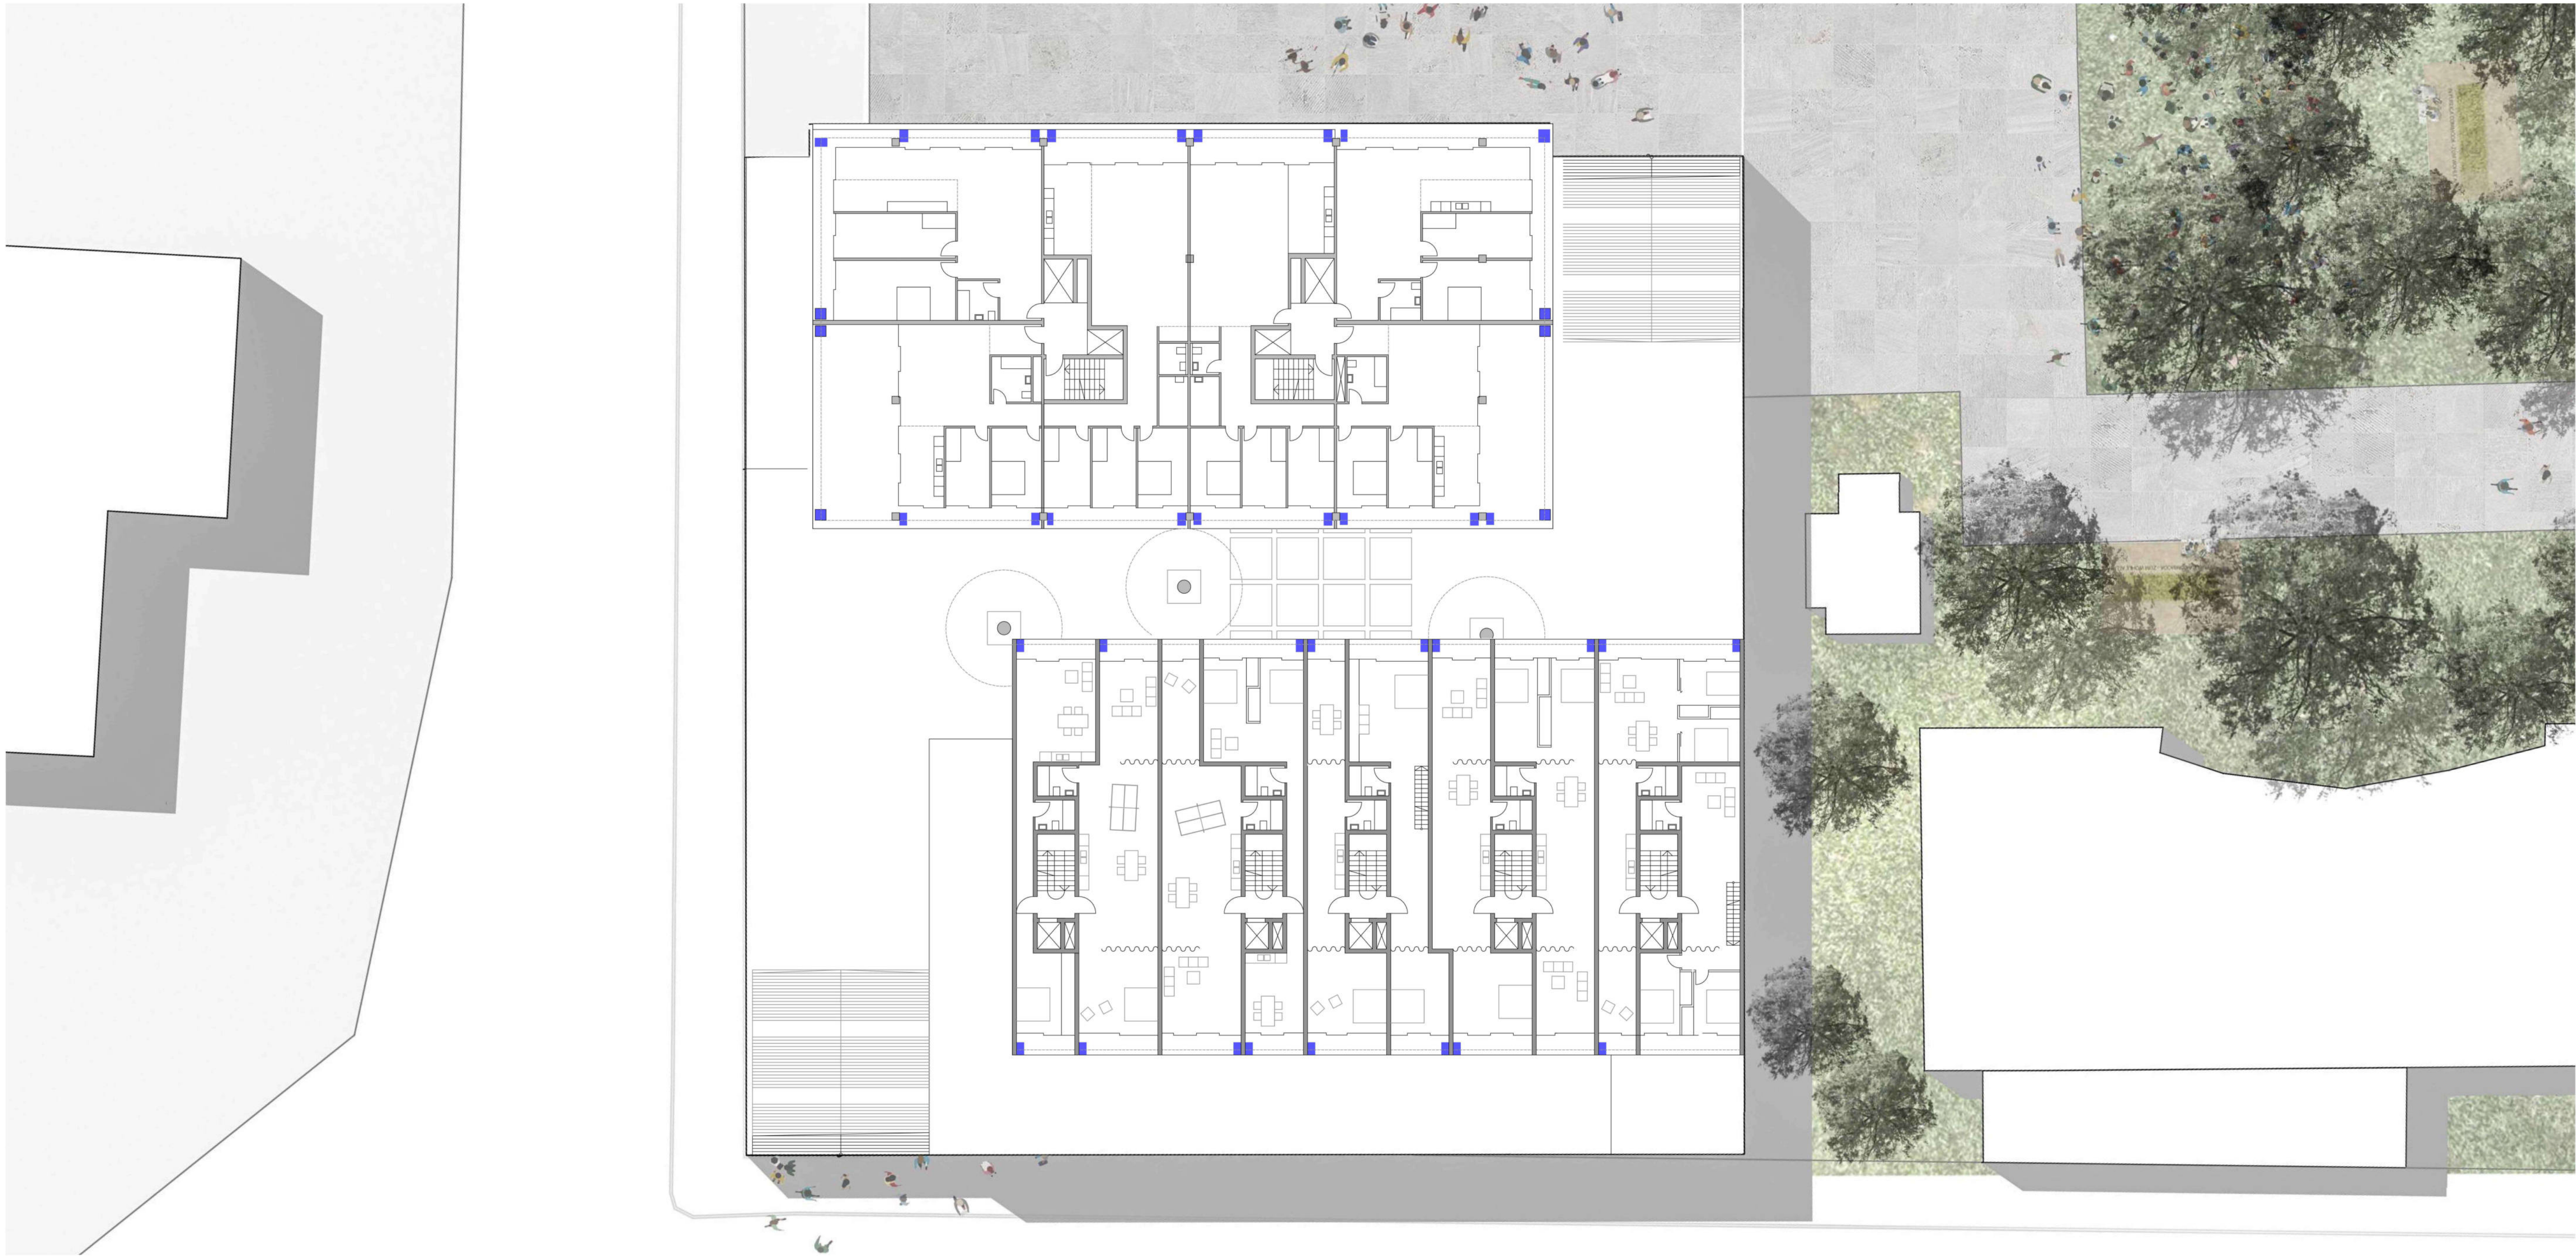

M_200 Grundriss Variante Versprung

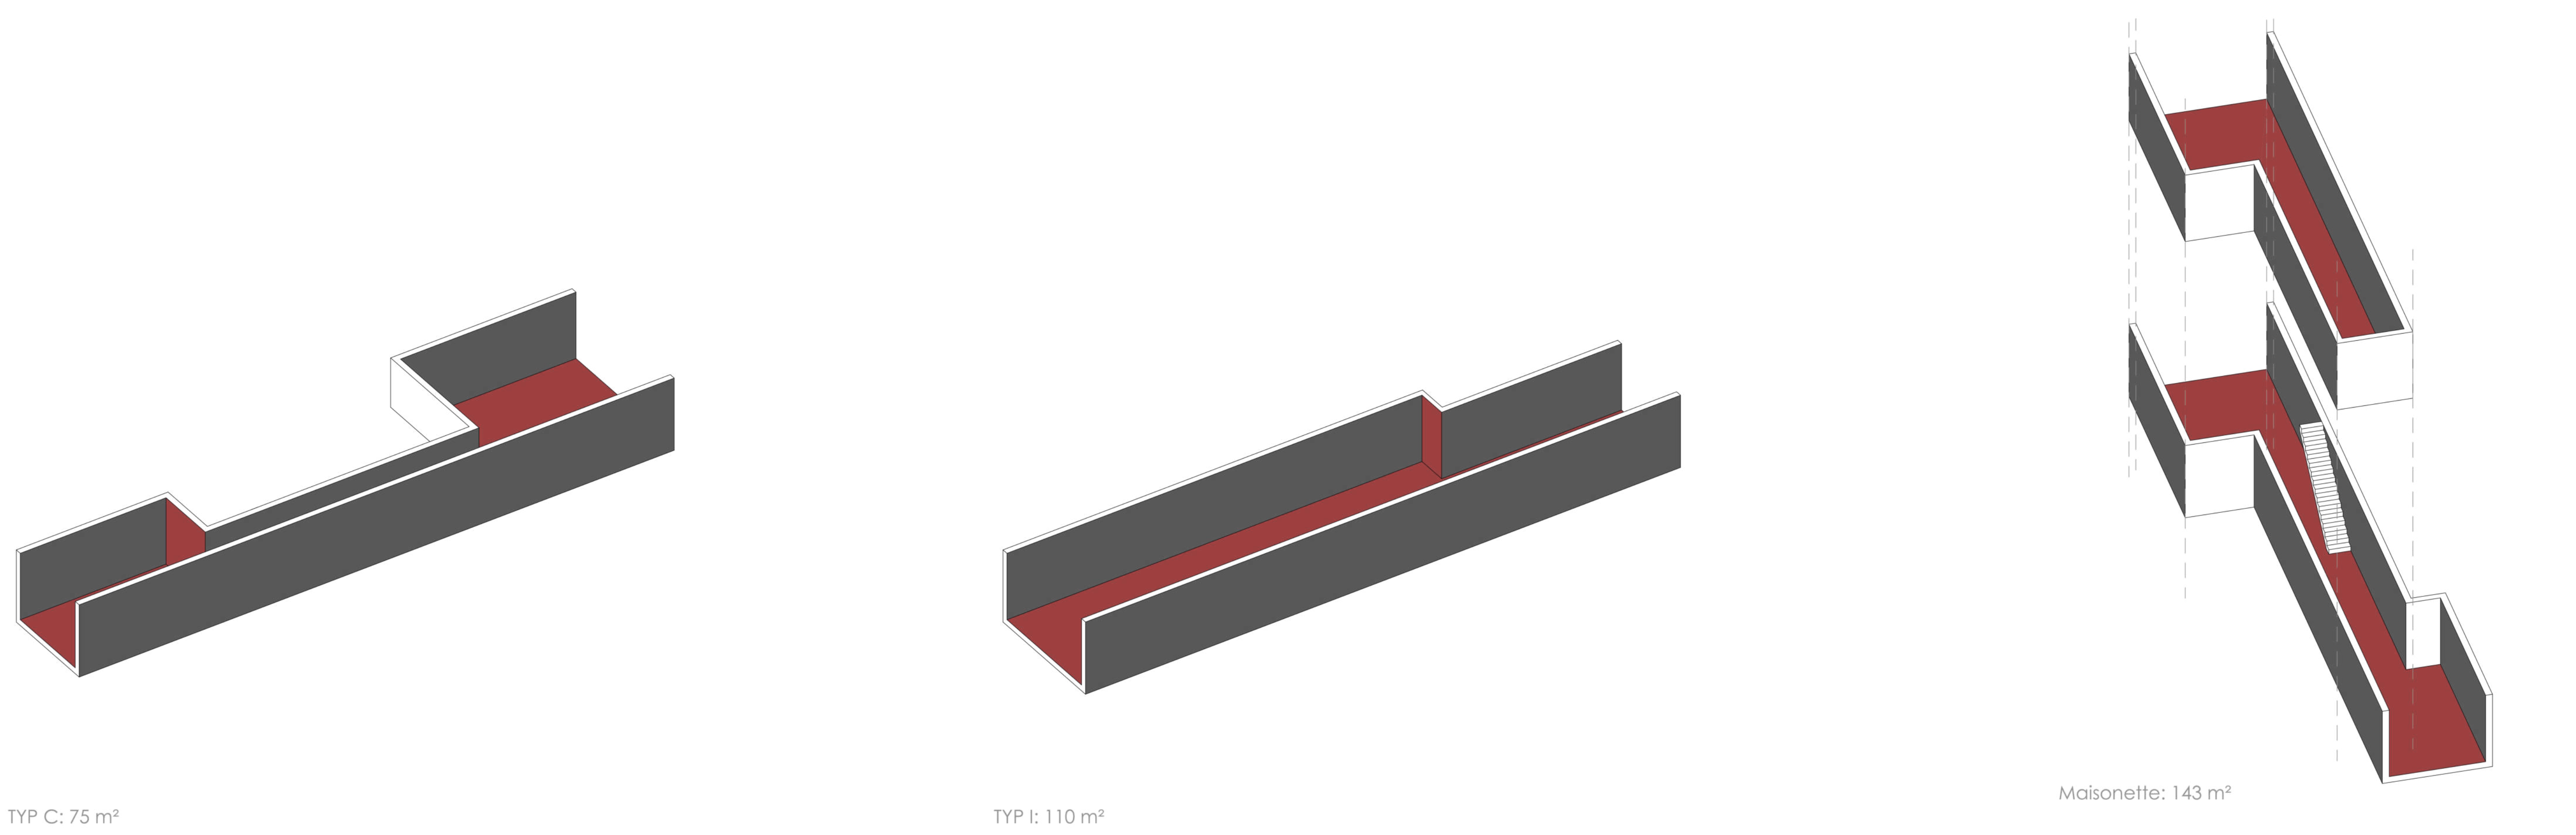

TYP C: 75 m²

TYP I: 110 m²

Maisonette: 143 m²

Wohnungstypen Exemplarisch



M_200 Ansicht Variante Nord

