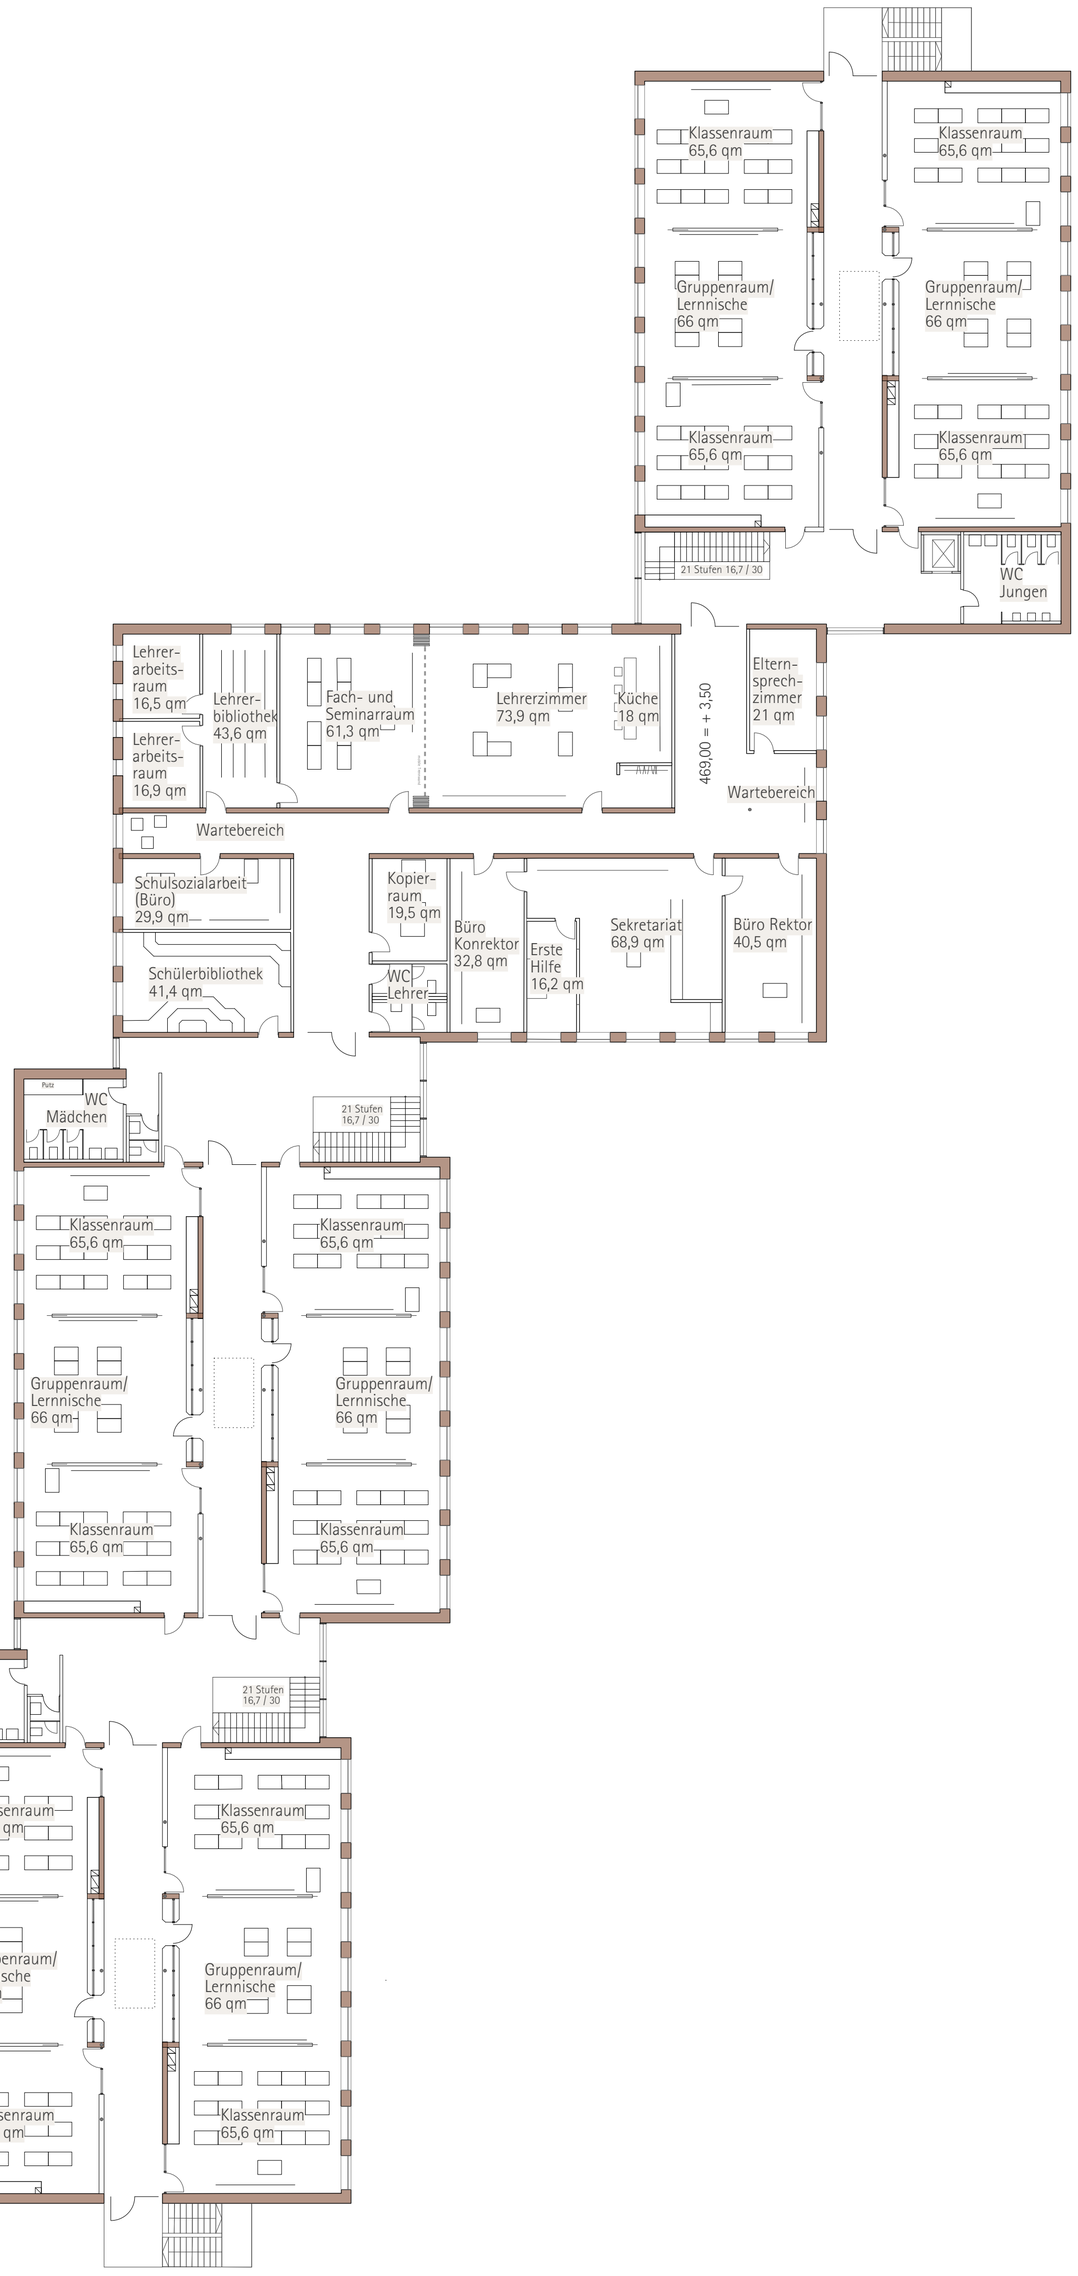
Klassenraum
65,6 qm
Klassenraum
65,6 qm
Gruppenraum/
Lernnische
66 qm
Gruppenraum/
Lernnische
66 qm
Klassenraum
65,6 qm
Klassenraum
65,6 qm
21 Stufen 16,7 / 30
WC
Jungen
Lehrer-
arbeits-
raum
16,5 qm
Lehrer-
bibliothek
43,6 qm
Fach- und
Seminarraum
61,3 qm
Lehrerzimmer
73,9 qm
Küche
18 qm
469,00 = + 3,50
Eltern-
sprech-
zimmer
21 qm
Lehrer-
arbeits-
raum
16,9 qm
Wartebereich
Wartebereich
Schulsozialarbeit
(Büro)
29,9 qm
Kopier-
raum
19,5 qm
Büro
Konrektor
32,8 qm
Erste
Hilfe
16,2 qm
Sekretariat
68,9 qm
Büro Rektor
40,5 qm
Schülerbibliothek
41,4 qm
WC
Lehrer
Putz
WC
Mädchen
21 Stufen
16,7 / 30
Klassenraum
65,6 qm
Klassenraum
65,6 qm
Gruppenraum/
Lernnische
66 qm
Gruppenraum/
Lernnische
66 qm
Klassenraum
65,6 qm
Klassenraum
65,6 qm
WC
Jungen
21 Stufen
16,7 / 30
Klassenraum
65,6 qm
Klassenraum
65,6 qm
Gruppenraum/
Lernnische
66 qm
Gruppenraum/
Lernnische
66 qm
Klassenraum
65,6 qm
Klassenraum
65,6 qm