GRUNDRISS

Geländeplan

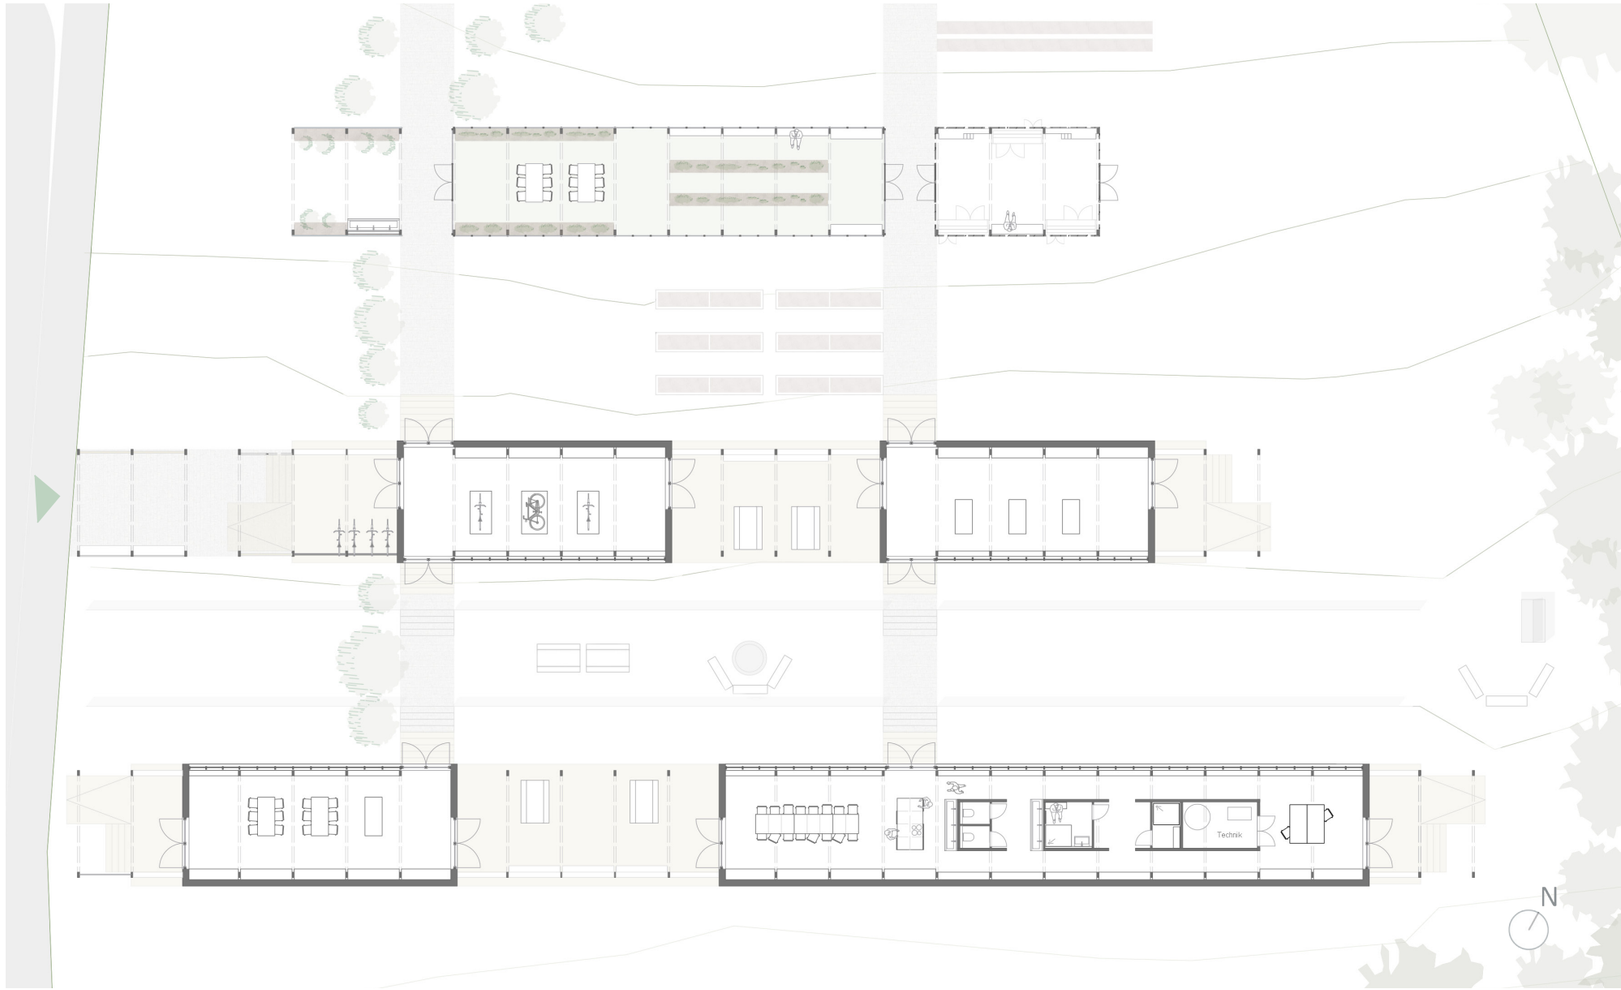

Grundriss

Ansicht A-A