


engelli oda
2 ea
Kabellänge: 53,77 m
Heizfläche: ca. 5,42 m²
Bodenfläche: ca. 6,08 m²

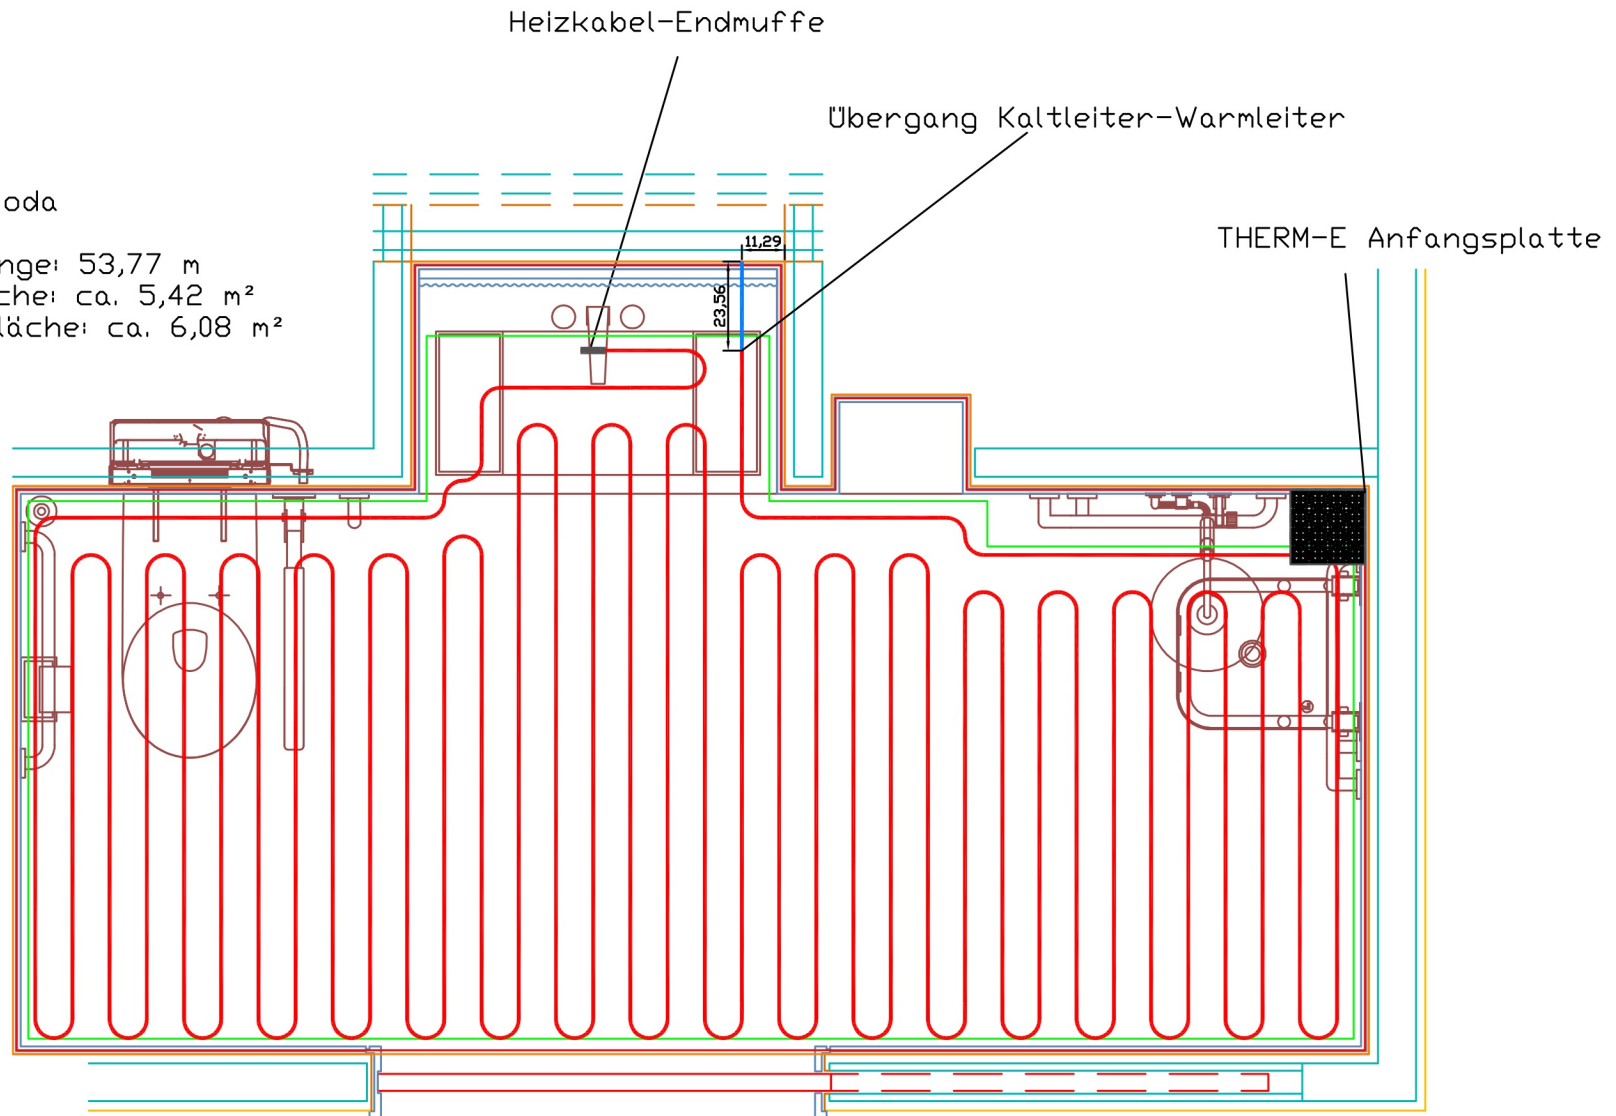

Nr.	Bezeichnung	Barrierefreie Suite 2 Bäder Kabellänge: 53,77 m Heizfläche: ca. 5,42 m ² Bodenfläche: ca. 6,08 m ²	Titel: Hotel Hyatt Regency					Maßstab 1:2	Sicher besser. GUTJAHR 
1	Bezug		Produkt: IndorTec THERM-E					Revision	
2	Bezug		gezeichnet	Miseer-Baum	Datum	gezeichnet	Name	Datum	GUTJAHR Systemtechnik GmbH Philipp-Reis-Strasse 5-7 D - 64404 Bickenbach www.Gutjahr.com
3	Bezug		gezeichnet	AMB	11.06.2021	geändert			
4	Bezug		kontrolliert	X	X	kontrolliert			
5	Bezug								
6	Bezug								