


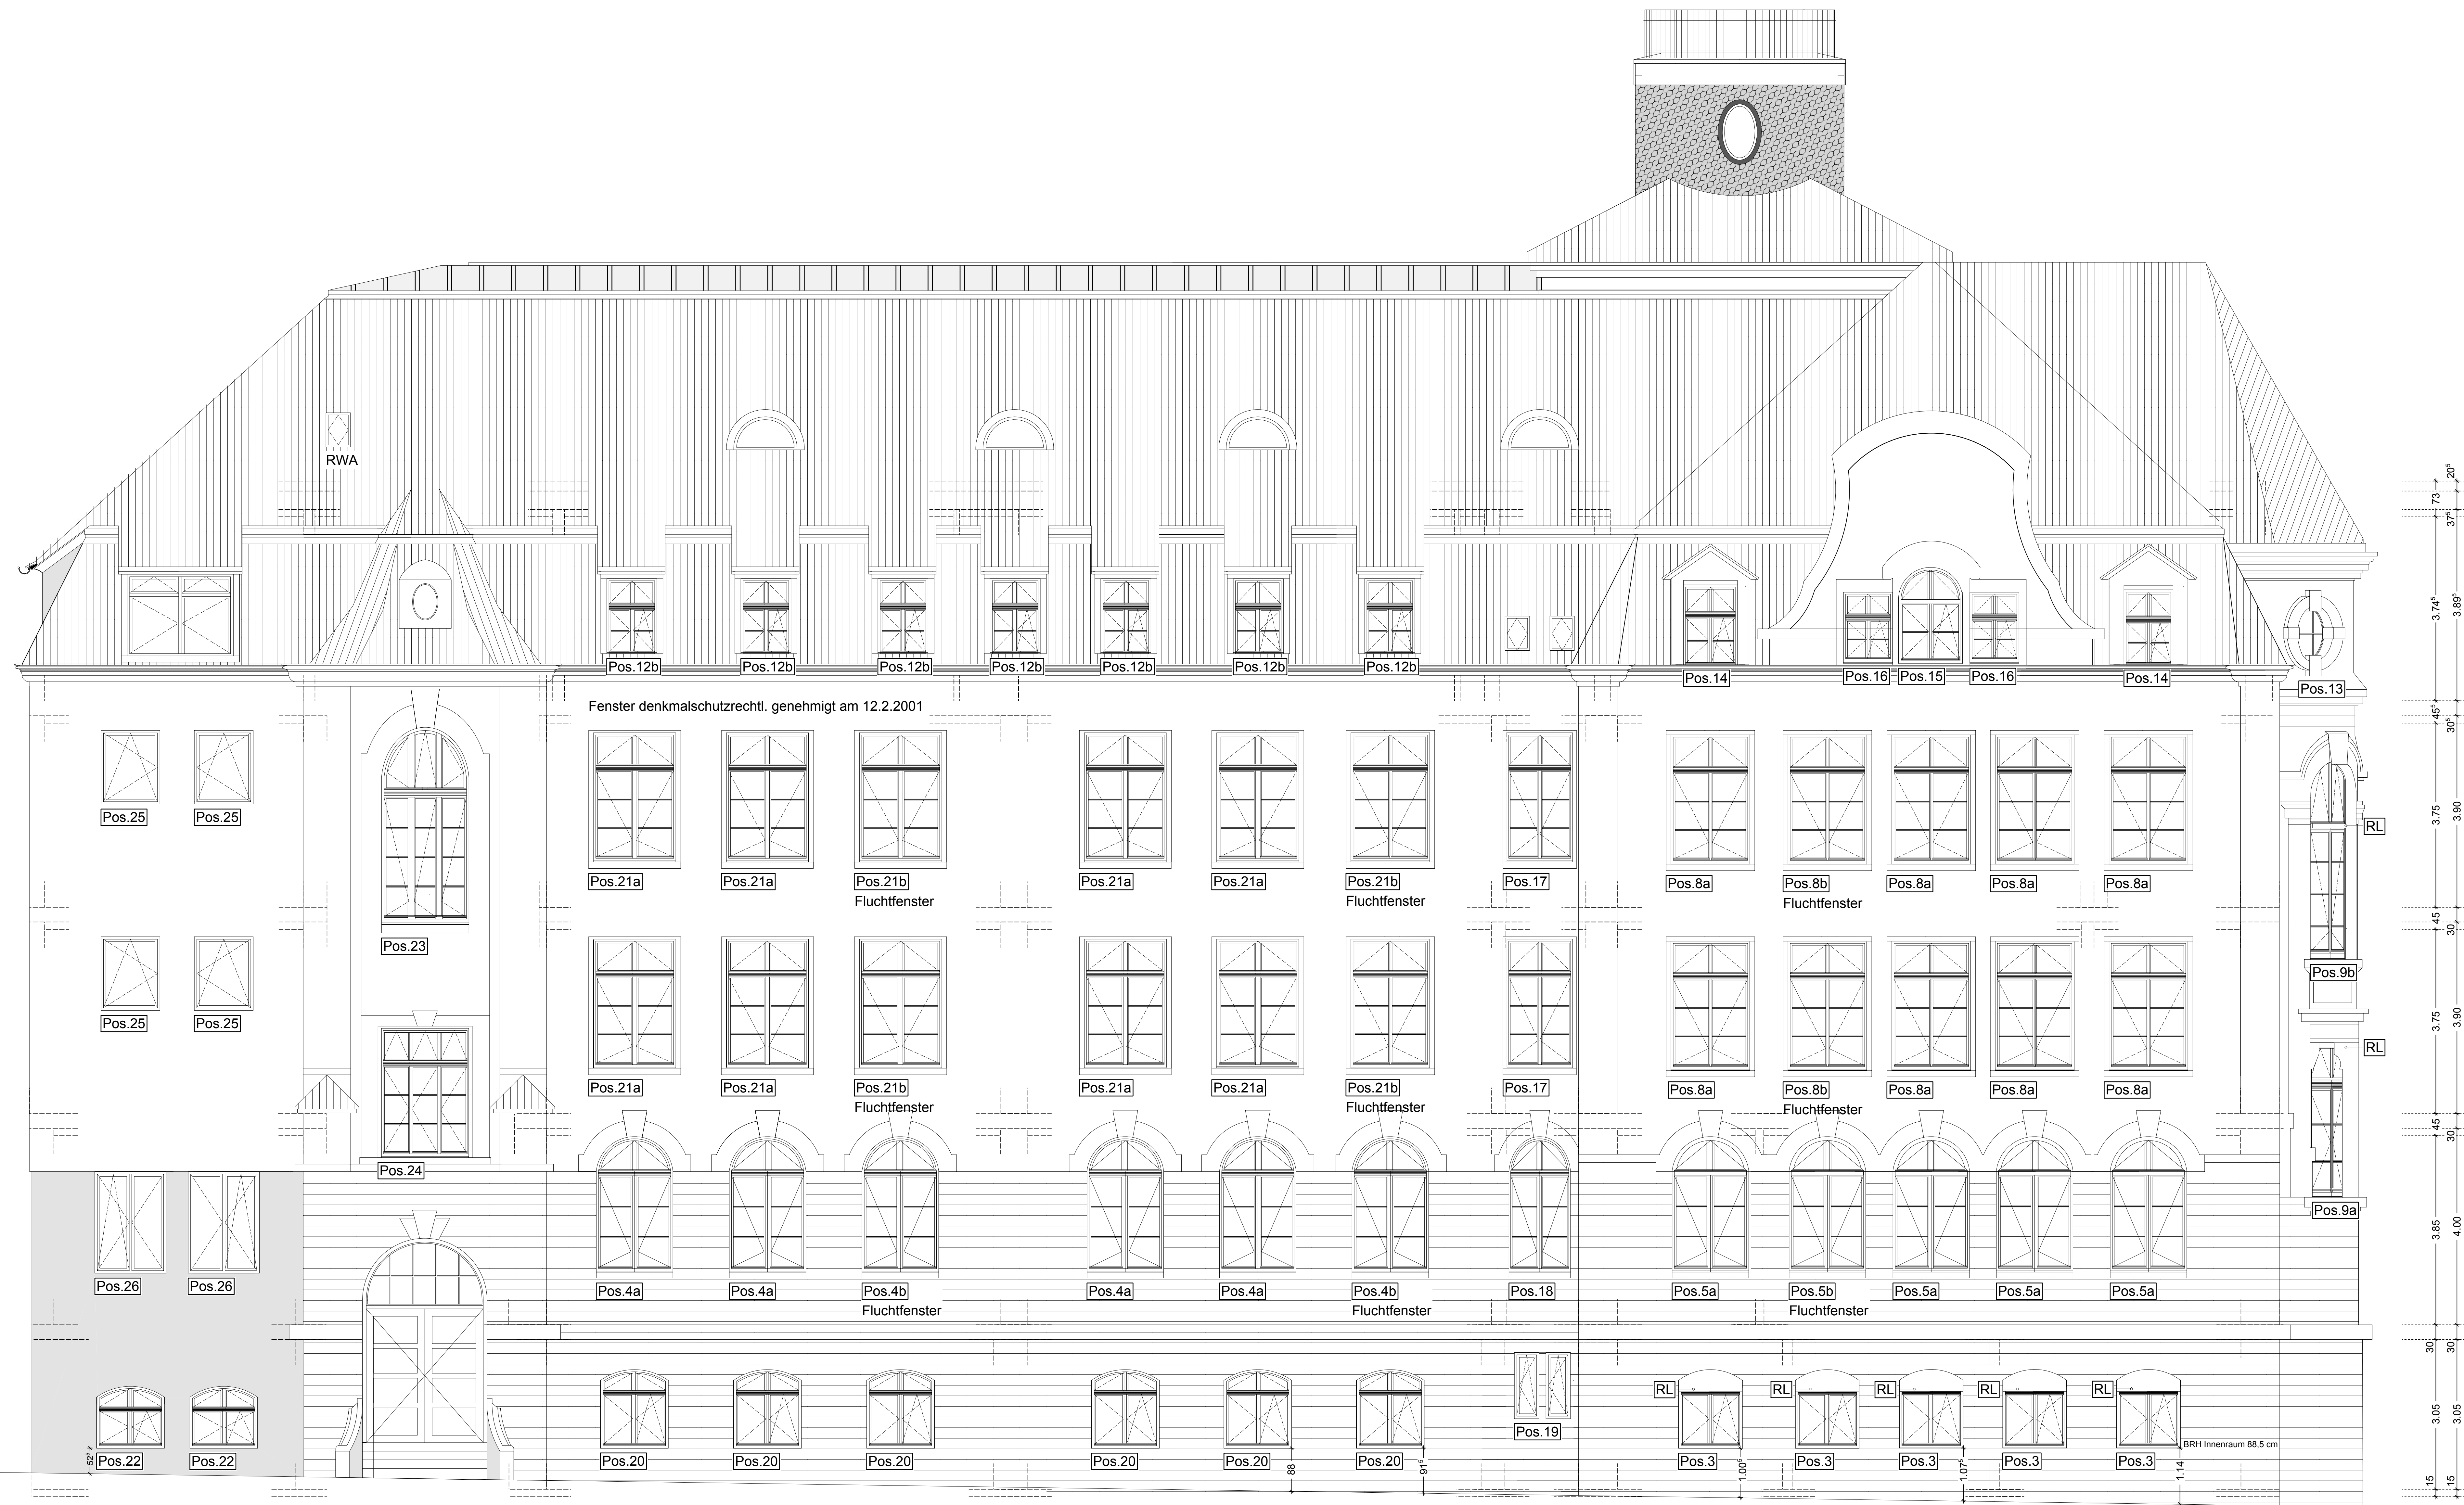

A508 ANSICHT NORD

B13
architektengemeinschaft

INEXarchitektur, BDA
Benja. genst., Christian. Kuch
freie architekten BDA

Industriestraße 47 WEST
75417 Mühlacker
Pos. +49 (0) 7141 81 41 88-0
Pos. +49 (0) 7141 81 41 88-99
office@inex-architektur.de
www.inexarchitektur.de

michael gabler
freier architekt
Am Bismarckum 13
75162 Stuttgart
Pos. +49 (0) 711 54 59 47 8-0
Pos. +49 (0) 711 54 59 47 8-99
office@inex-architektur.de
www.inexarchitektur.de
CF: 1,1