


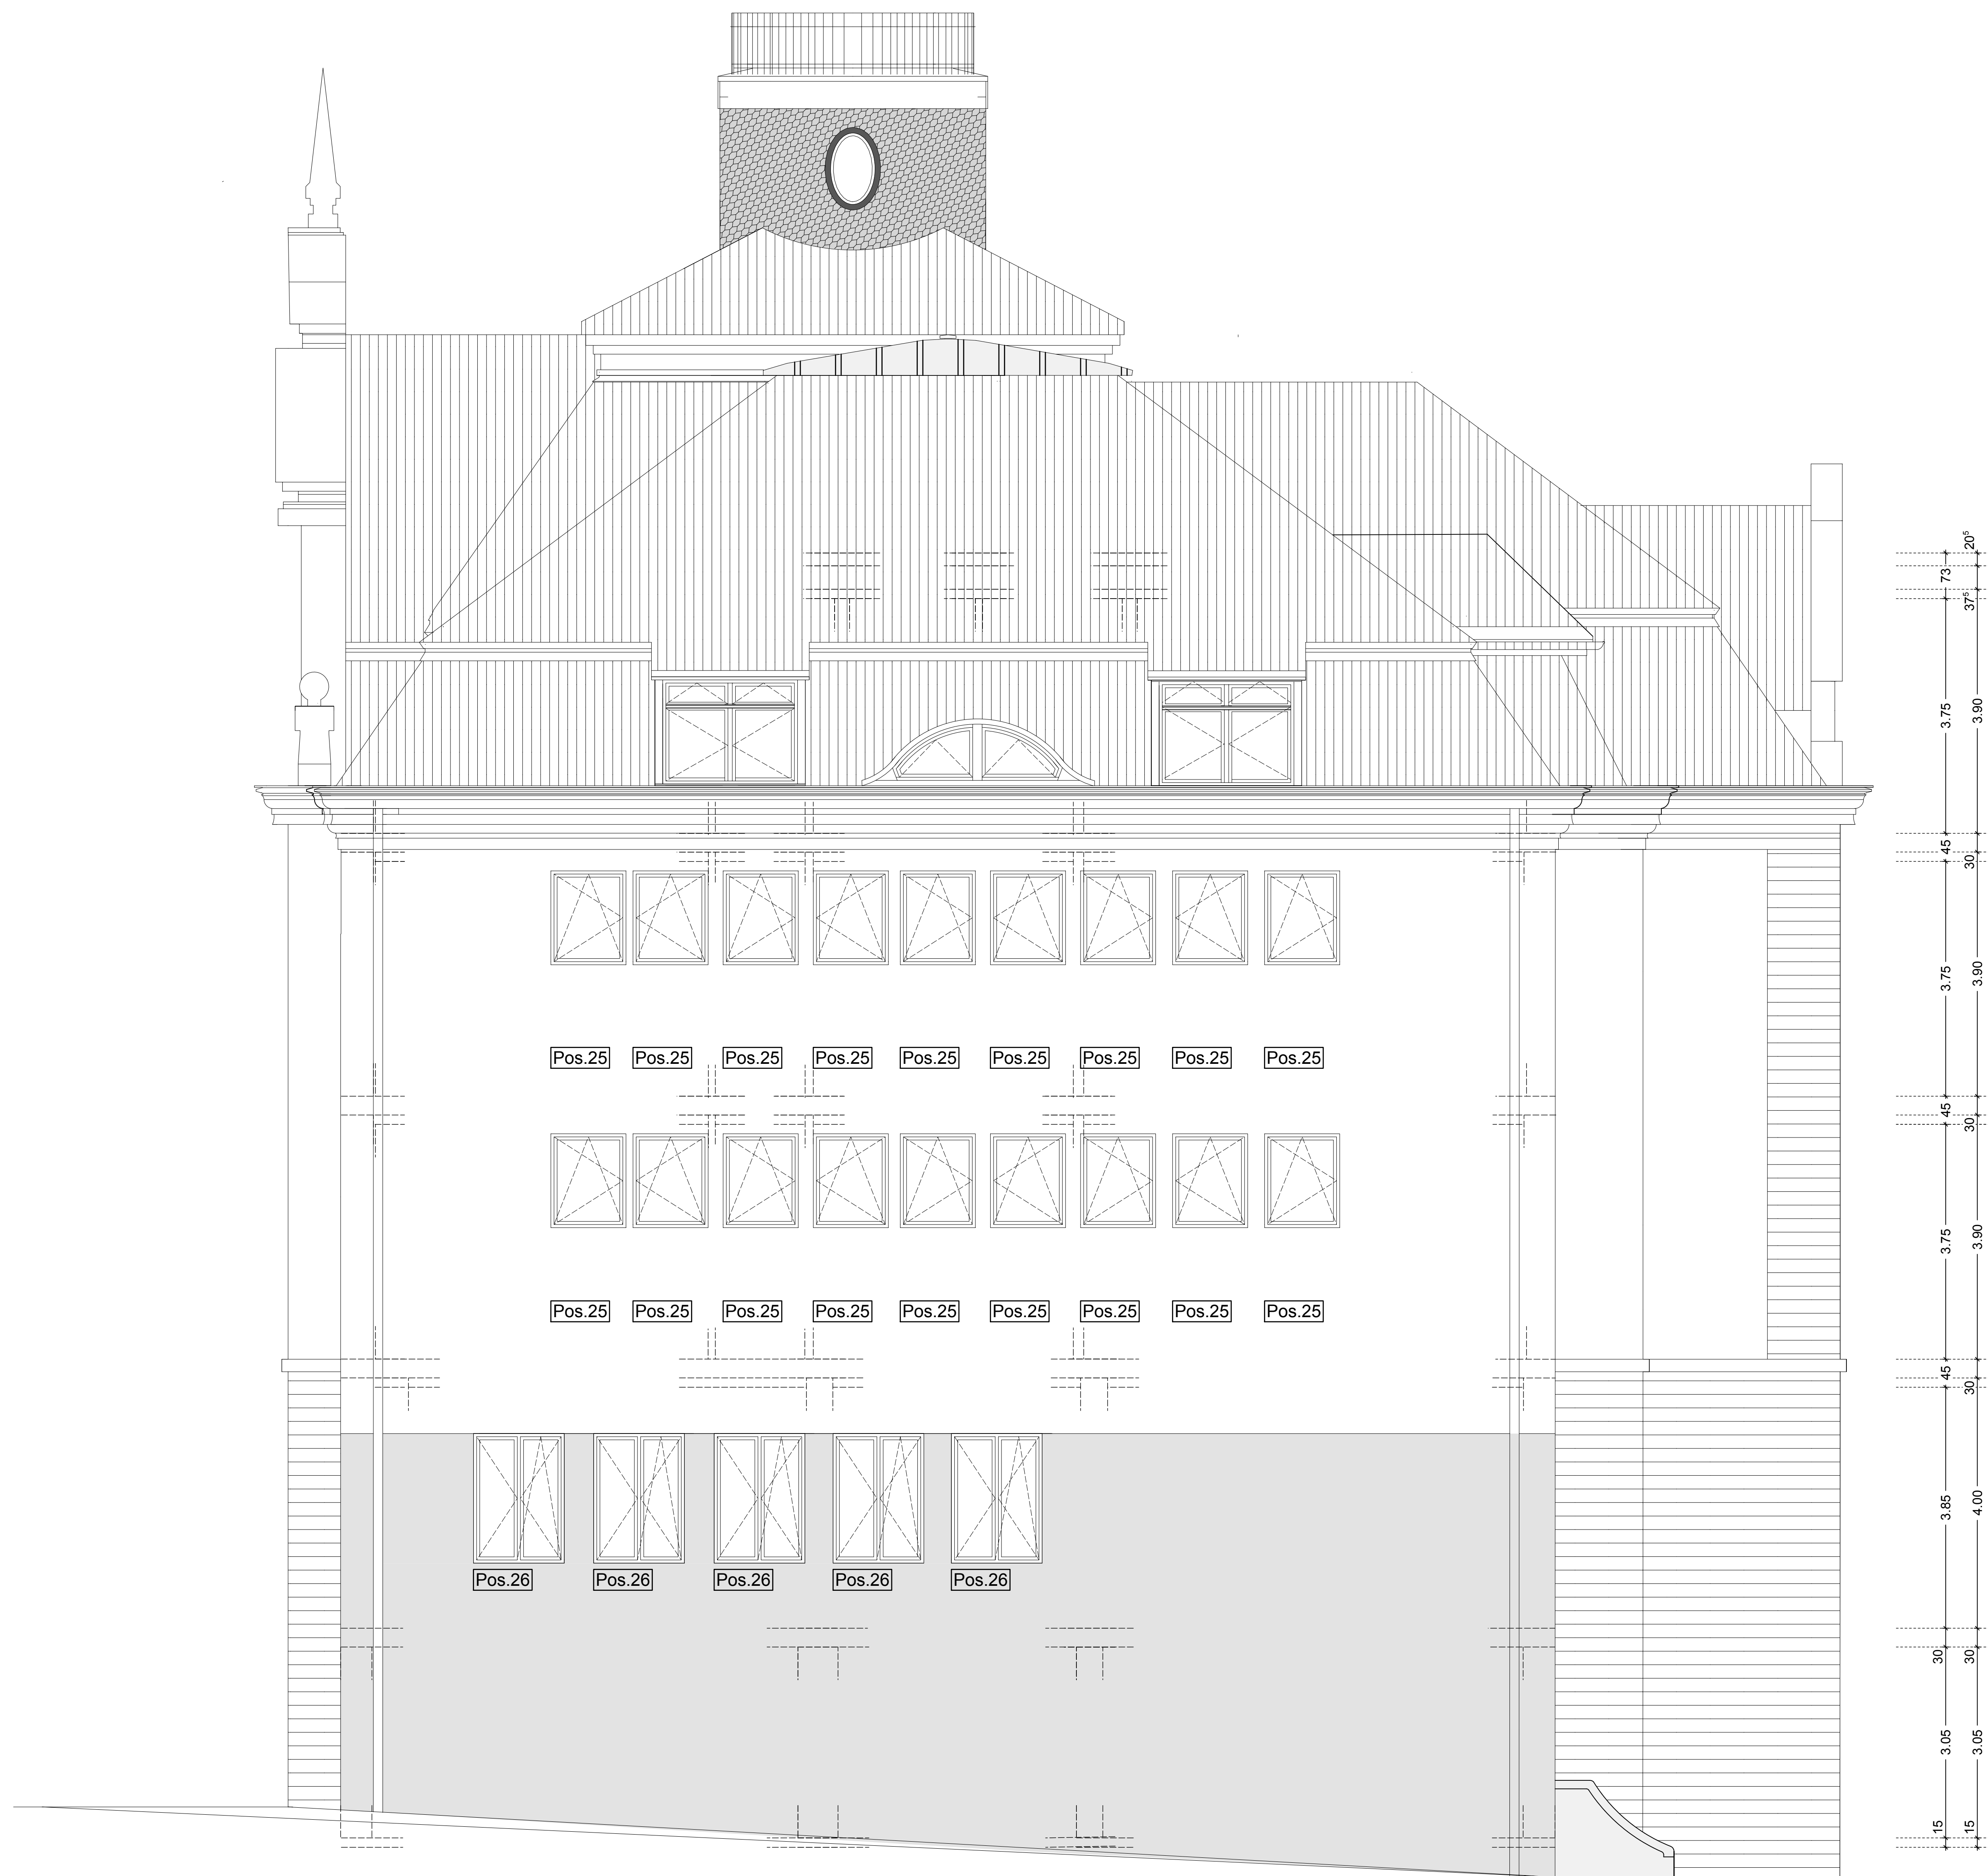

A509 ANSICHT OST

B13
architektengemeinschaft

INEXarchitektur . BDA
tanja gerst . christian fuchs
freie architekten BDA

Industriestraße 47 WEST
75417 Künzler
Tel +49 (0) 70 41 84 56 47 8-0
Fax +49 (0) 70 41 84 56 47 8-99
office@inex-architektur.de
www.inexarchitektur.de

michael gabeler
freier architekt

Am Bismarckum 13
70192 Stuttgart
Tel +49 (0) 711 94 56 47 8-0
Fax +49 (0) 711 94 56 47 8-99
office@inex-architektur.de
www.inexarchitektur.de

CF 14