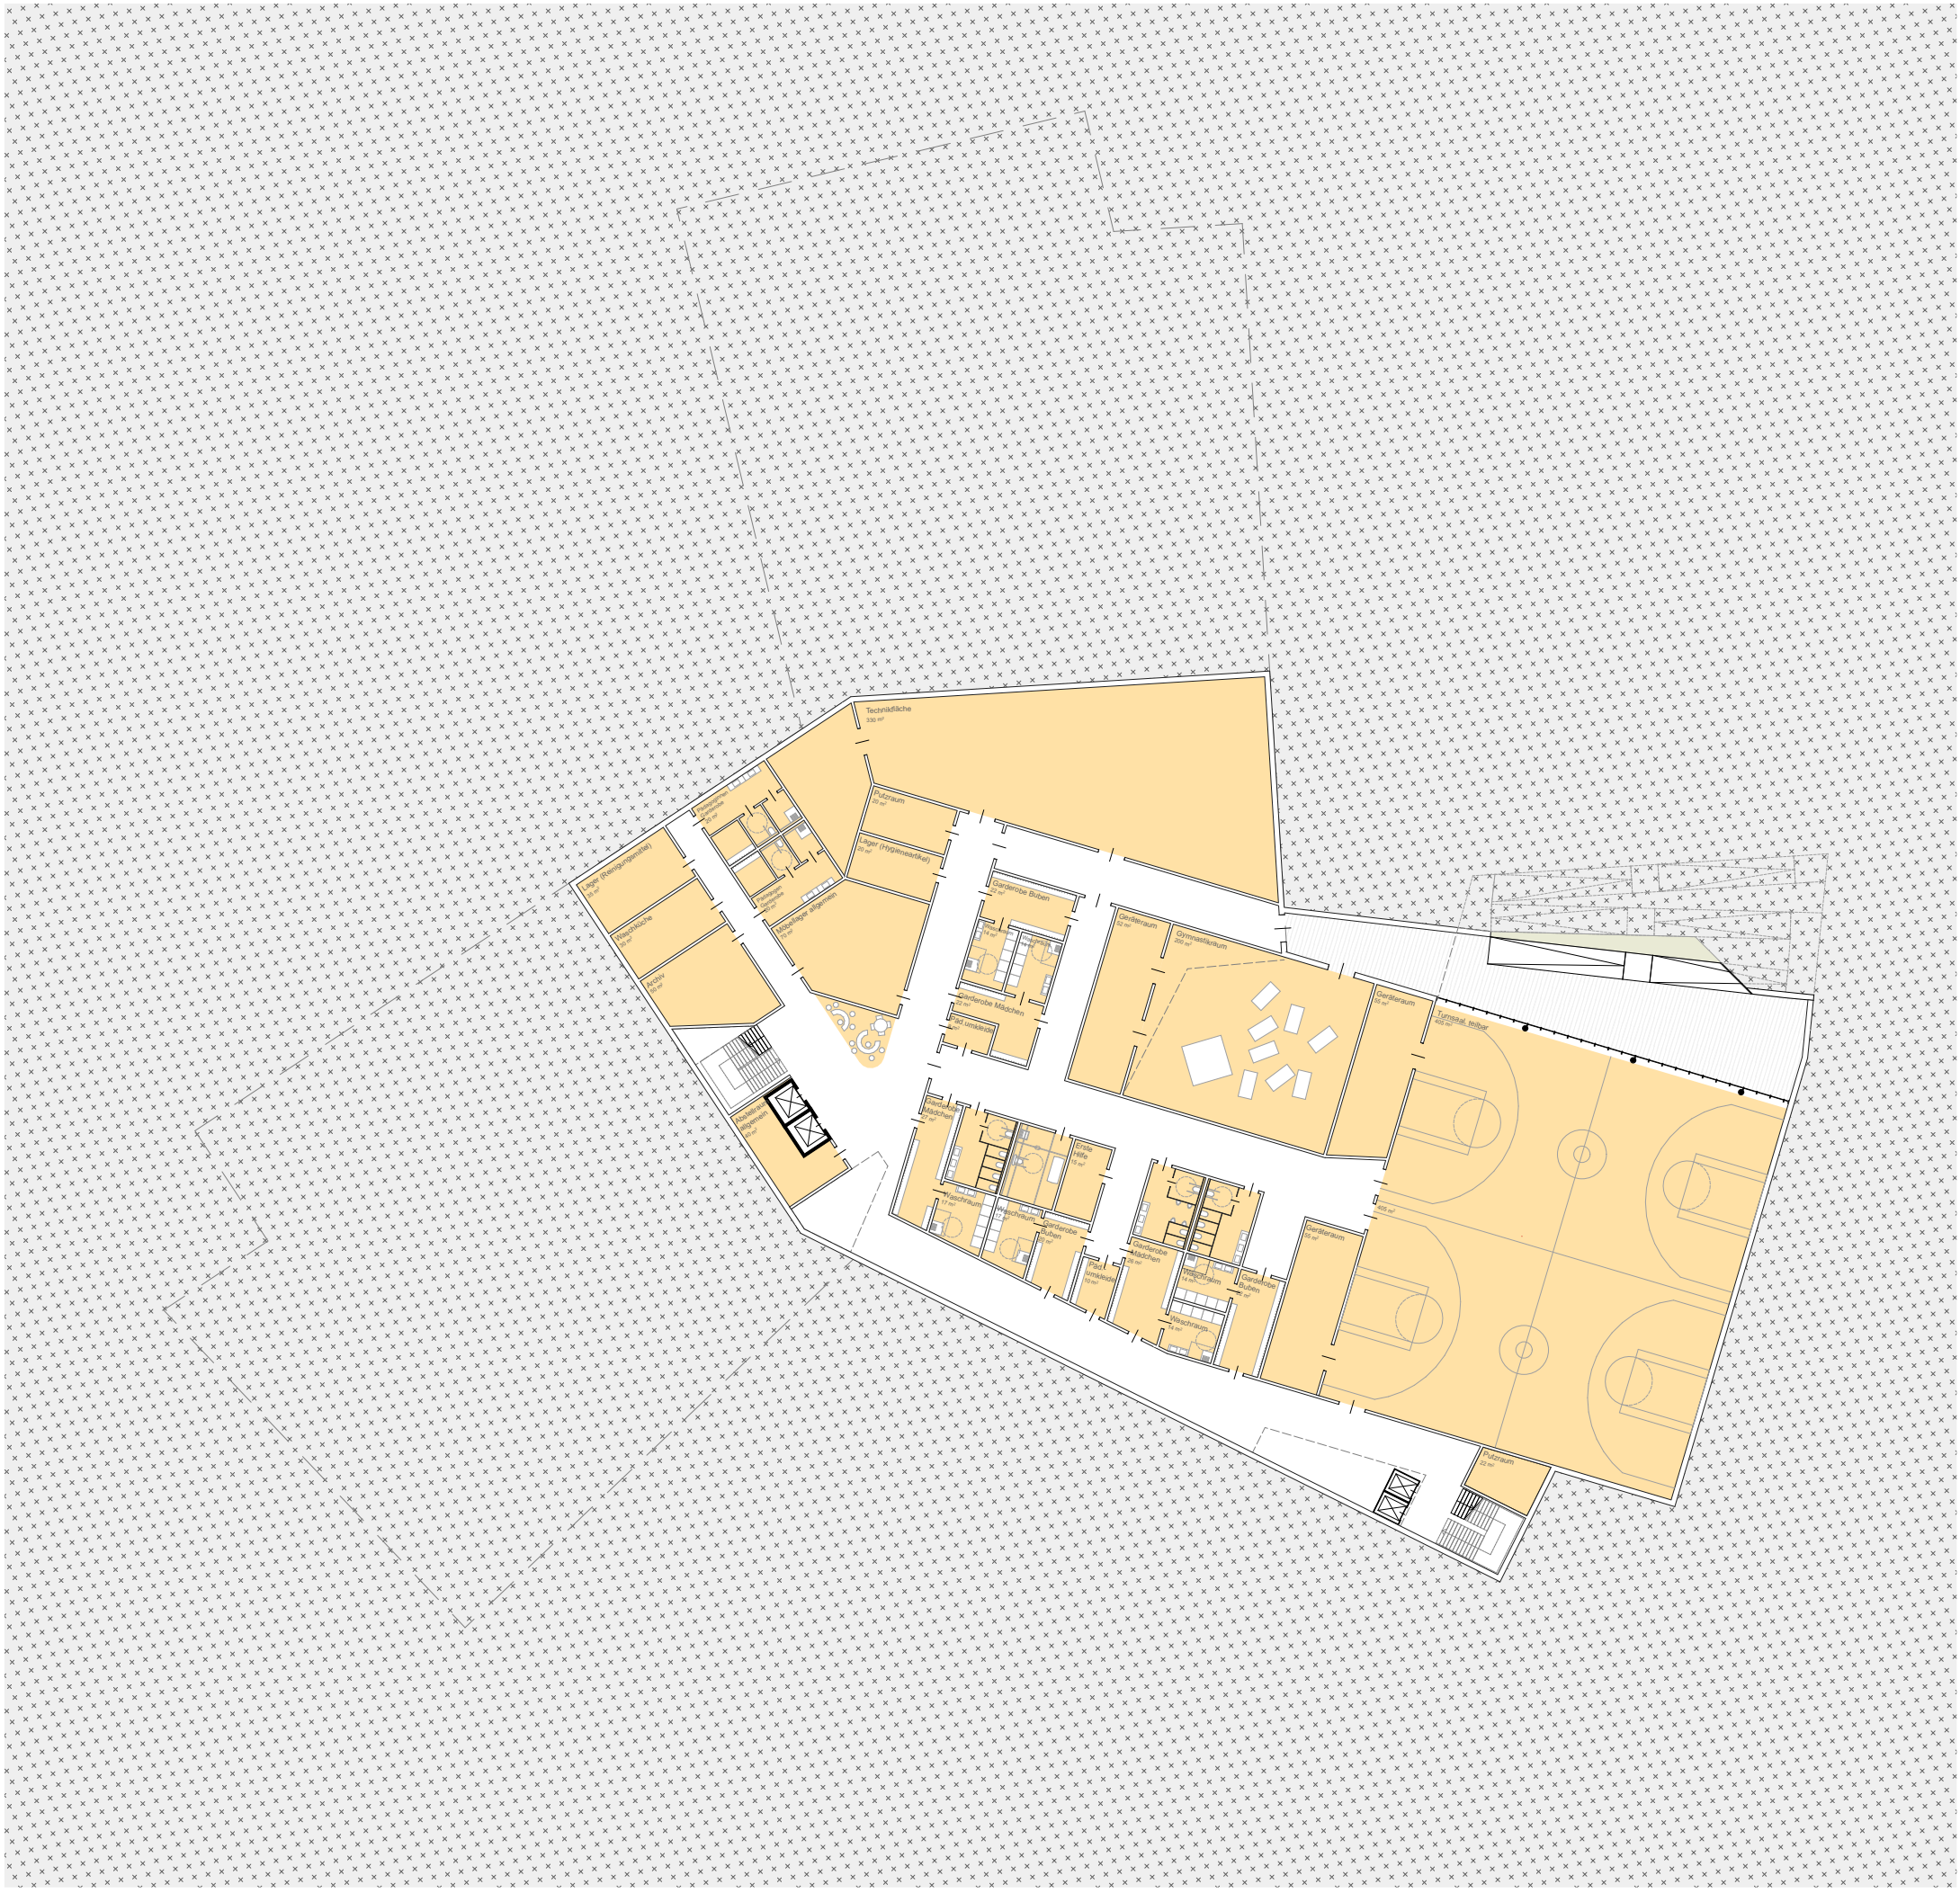
Technikfläche
330 m²
Putzraum
Lager (Hygieneartikel)
Lager (Hygiene/Gemüse)
Küche/Küche
Archiv
Mittagtisch allgemein
Garderobe Buben
Garderobe Mädchen
Geräteraum
Gymnastikraum
Turnsaal teilbar
Geräteraum
Geräteraum
Putzraum
Garderobe Mädchen
Erste Hilfe
Waschraum
Garderobe Buben
Garderobe Mädchen
Waschraum
Garderobe Buben
Waschraum