




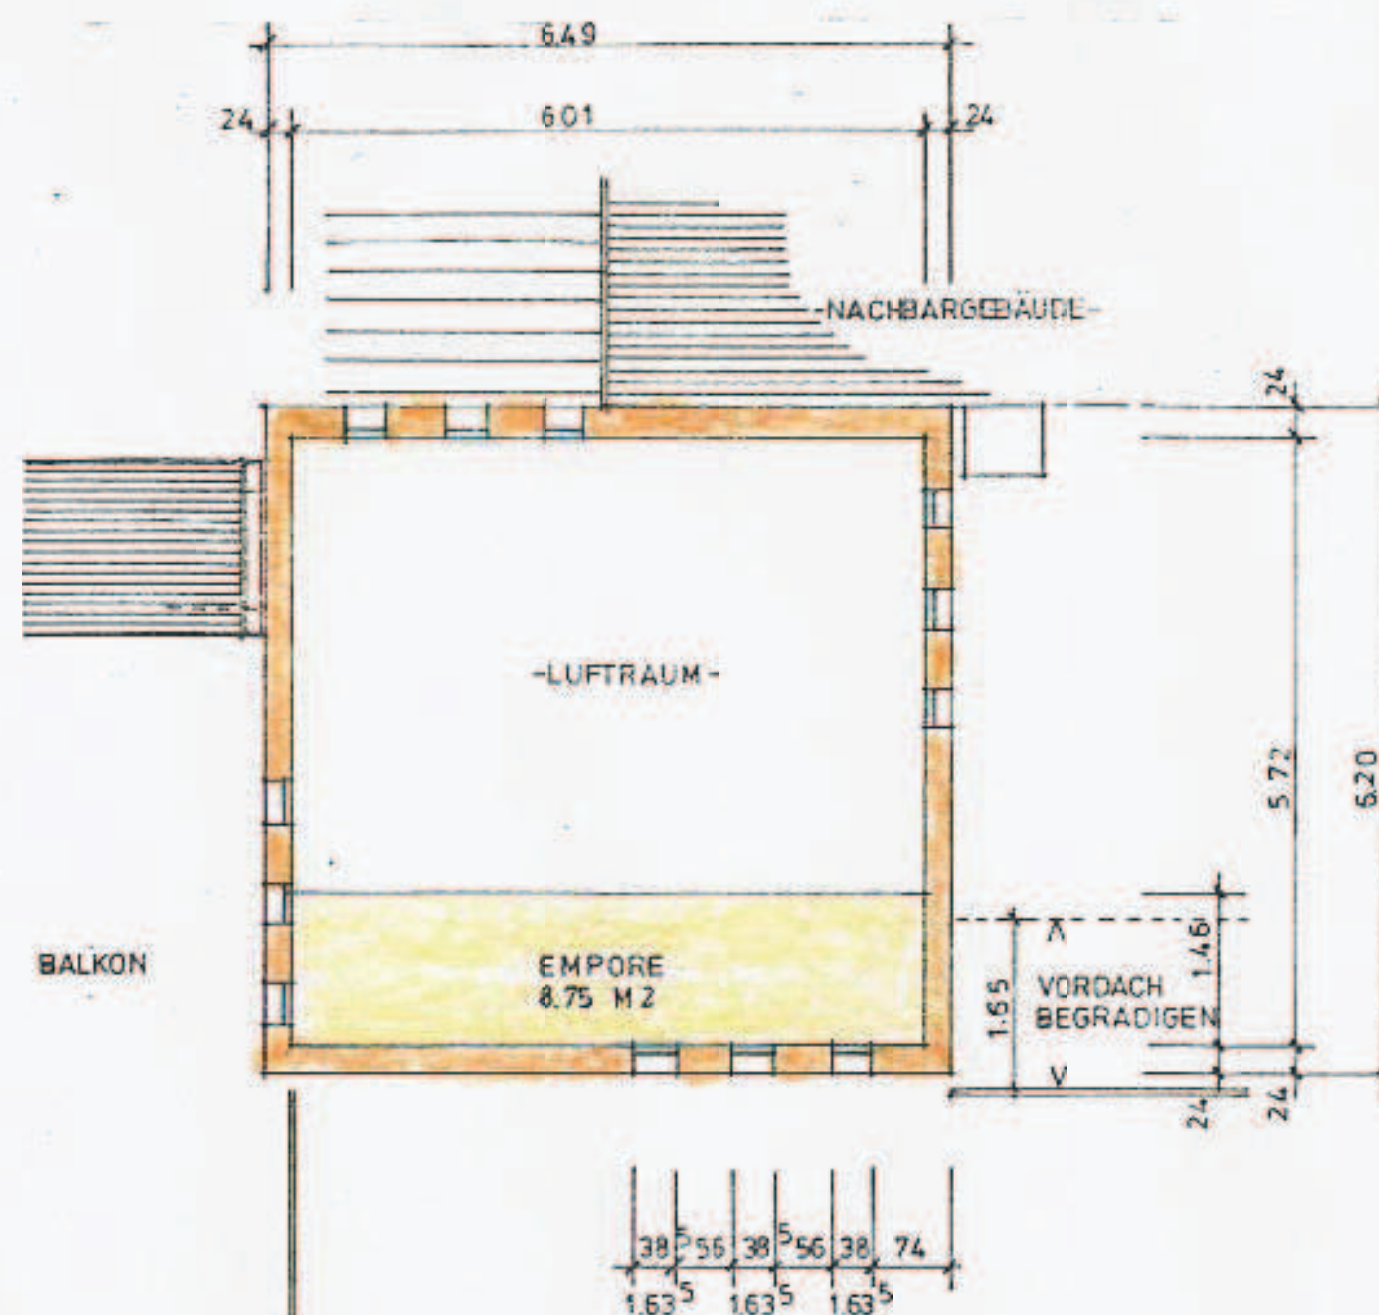

GRUNDRISS EMPORE

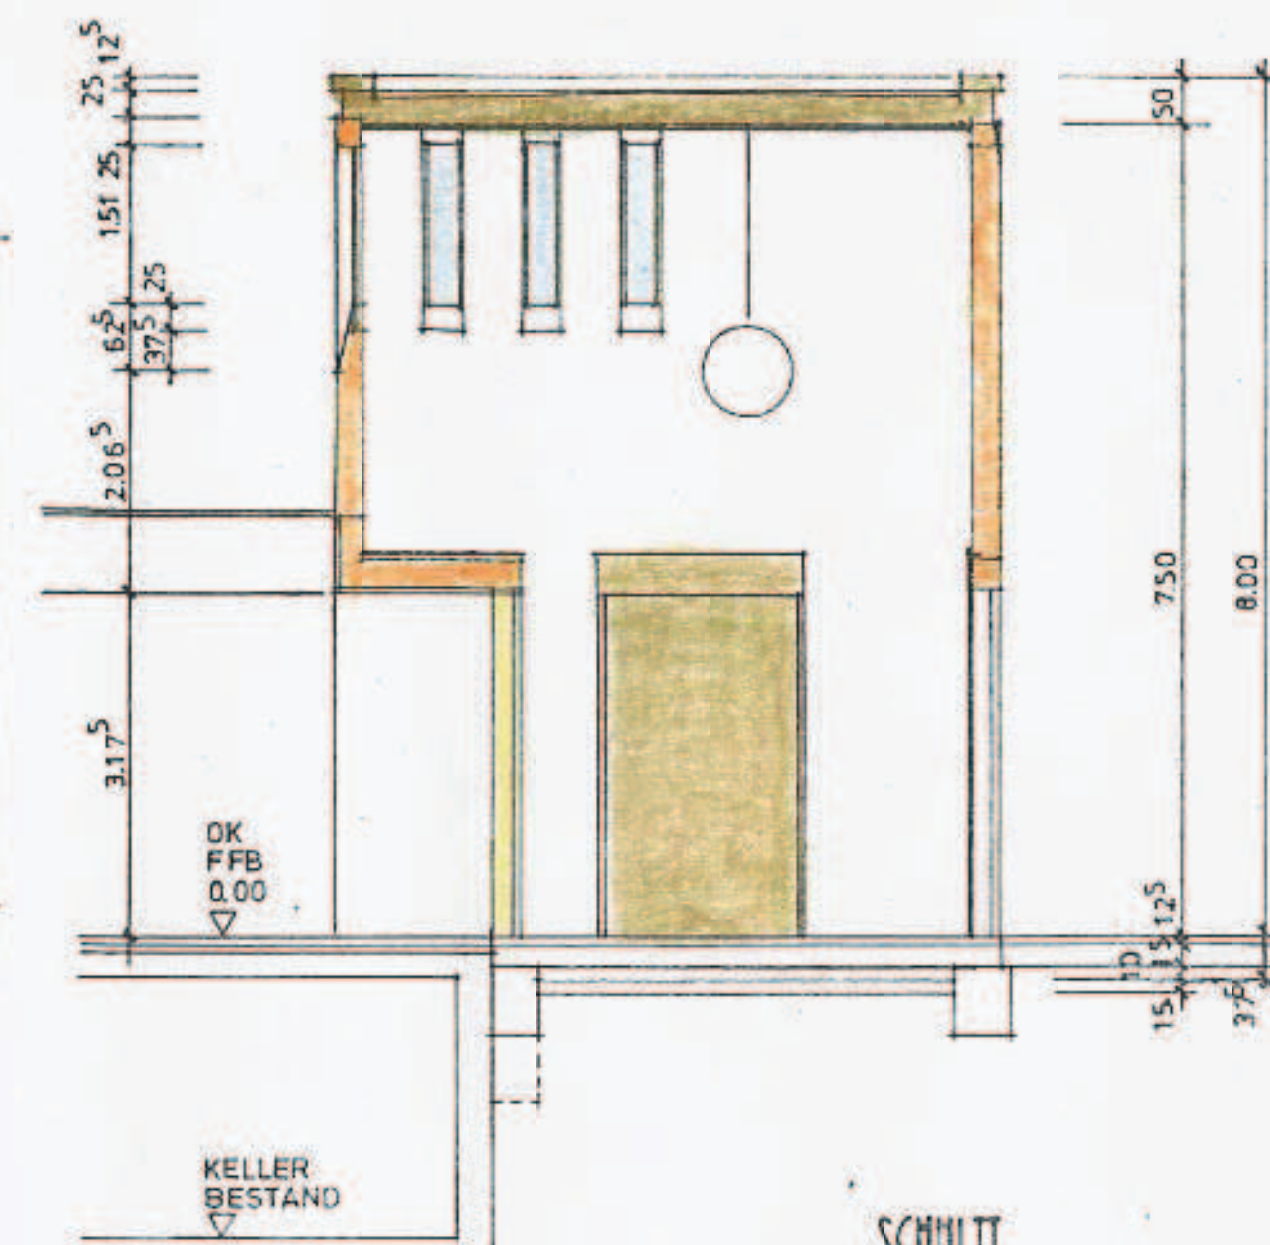

SCHNITT

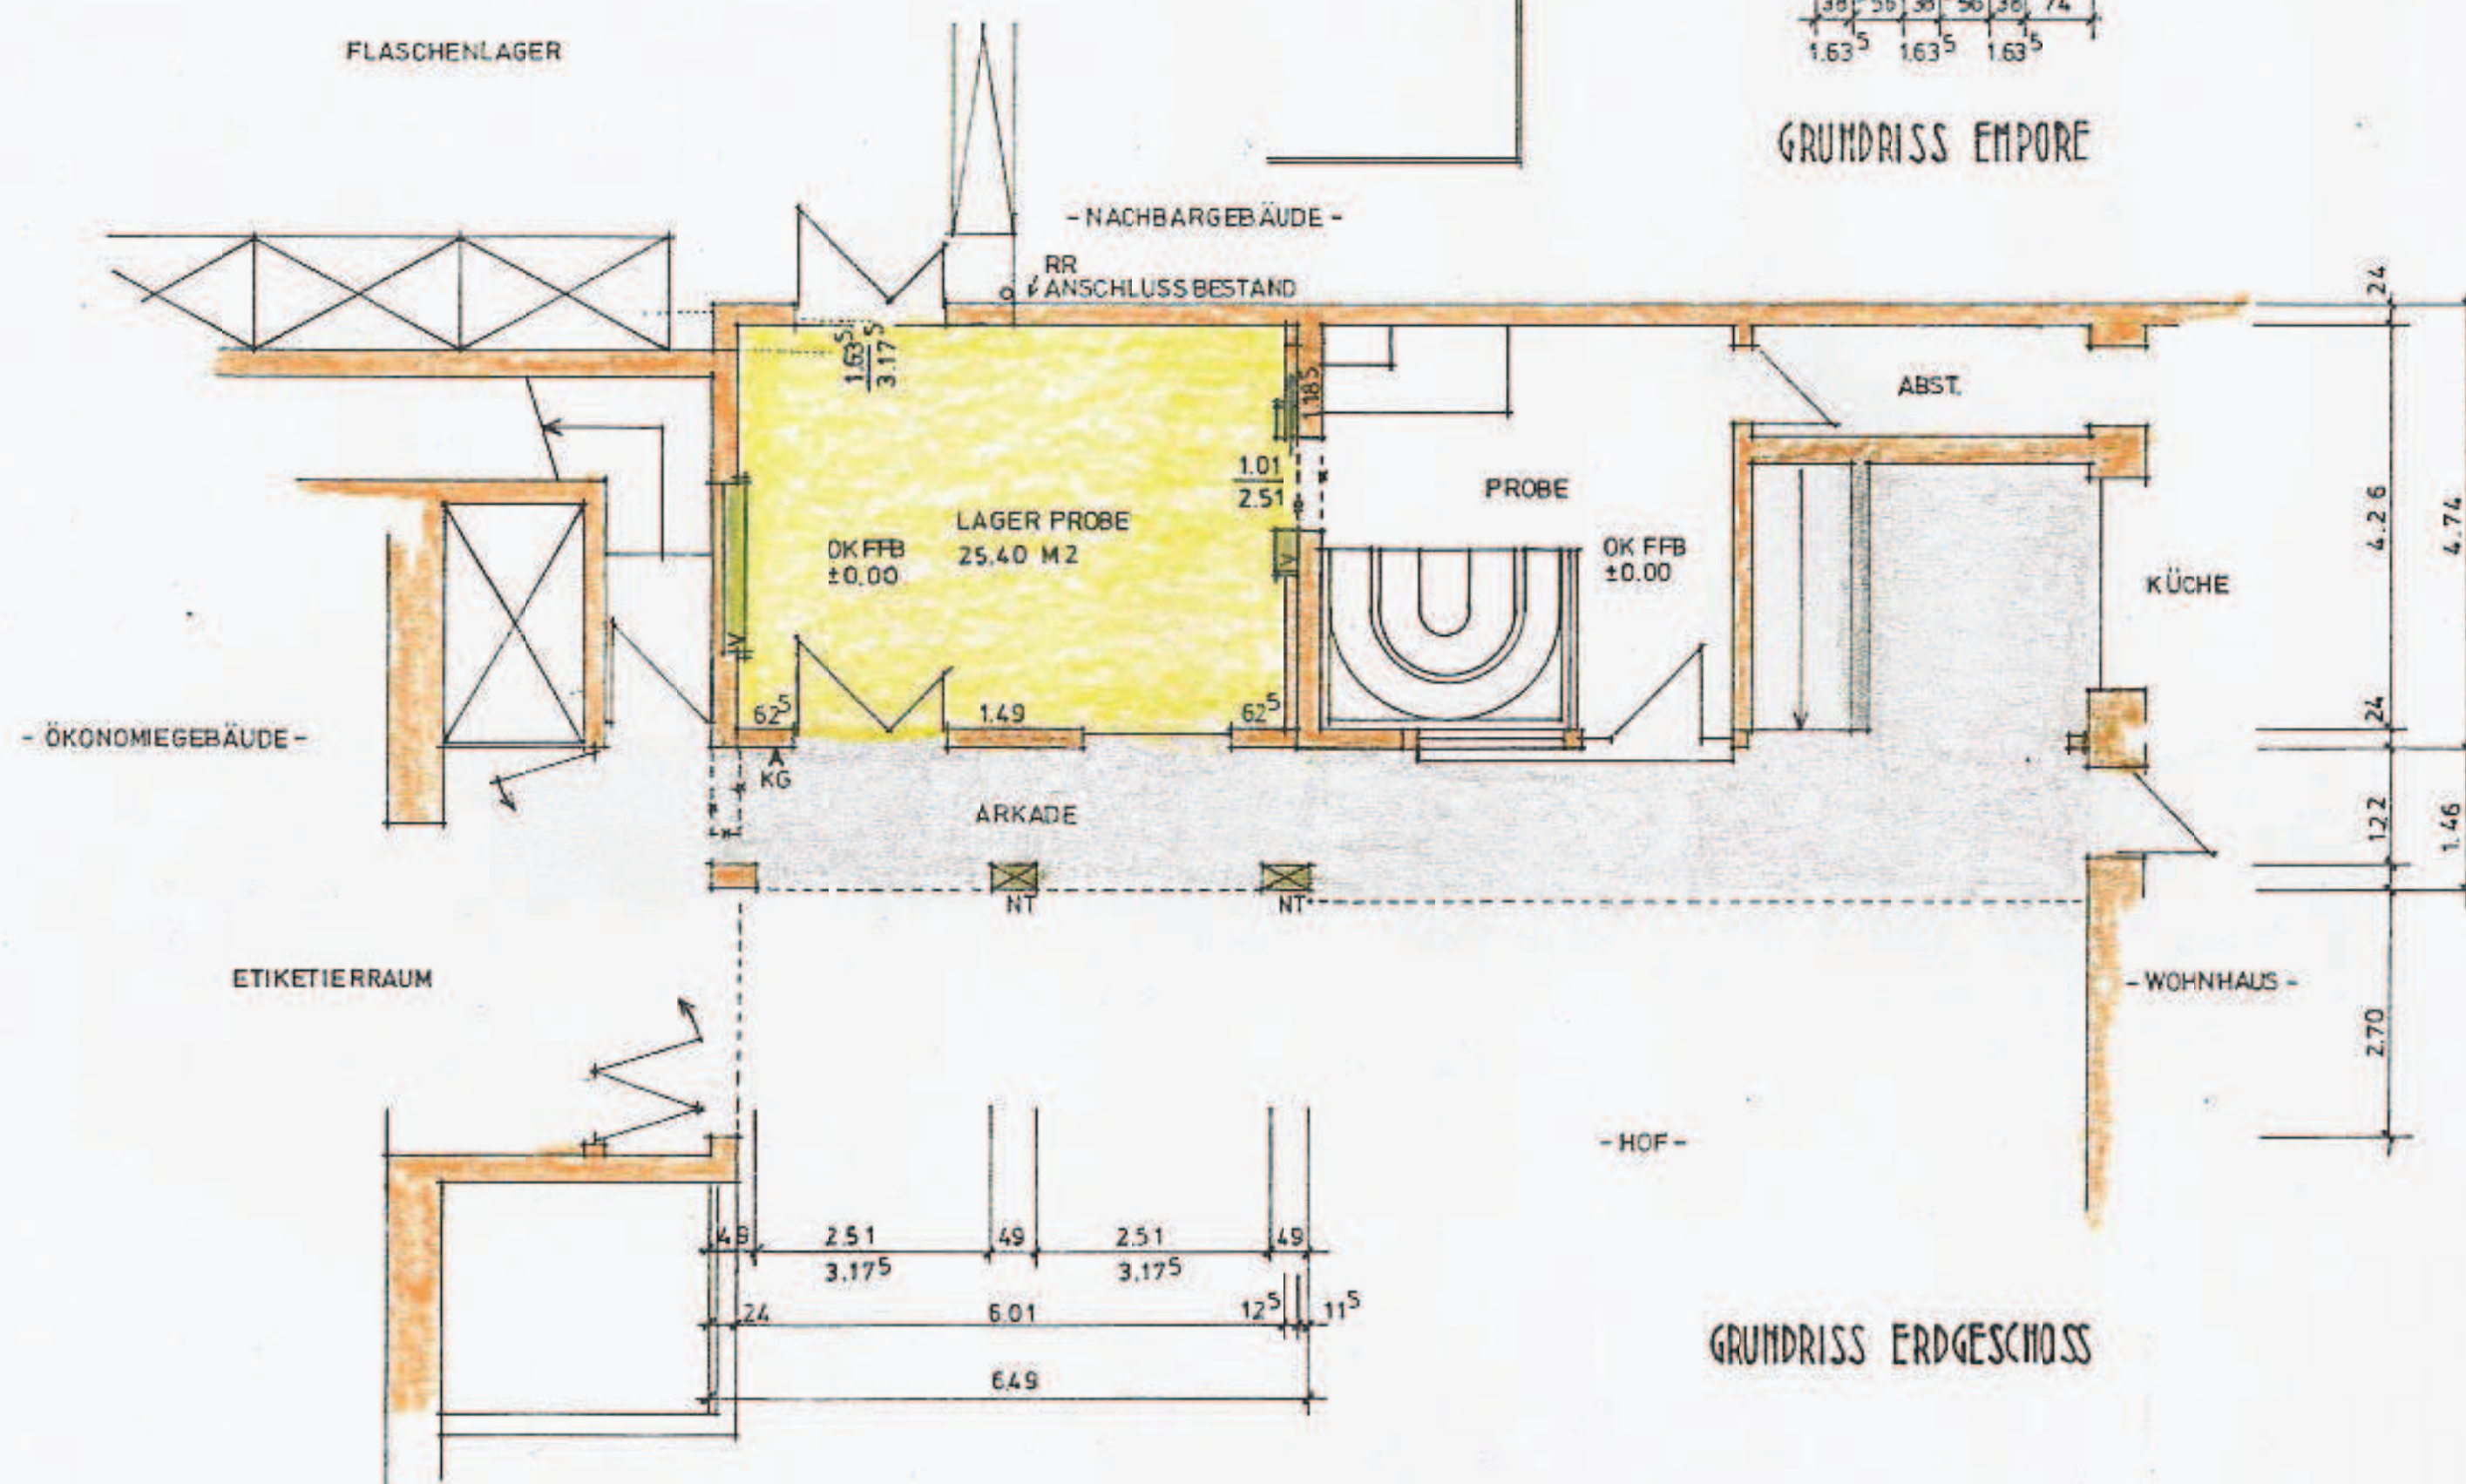

GRUNDRISS ERDGESCHOSS

NEUBAU EINES PROBIERLAGERS
WEINGUT LORENZ
HAUPTSTRASSE NR. 6
54 340 DETZEM/MOSEL
GEMARKUNG DETZEM
FLUR 3, FLURSTÜCK 97/1

BALVORHASEN

WEINGUT LORENZ
MARIA UND
NIKOLAUS LORENZ
HAUPTSTRASSE NR. 6
54 340 DETZEM/MOSEL

BAUHERRSCHAFT

MIT EINVERSTÄNDNIS
ZUR GRENZBEBAUUNG
FAMILIE BURGHARDT FERBER
HAUPTSTRASSE NR. 7
54 340 DETZEM/MOSEL
GEMARKUNG DETZEM
FLUR 3, FLURSTÜCK 90/1 u. 91/1

NACHBARSCHAFT

ENTWURF, AUSFÜHRUNGSPLANUNG
UND BAULEITUNG

BAUANTRAG
GRUNDRISS UND SCHNITT

ARCHITEKTURATELIER
ALOIS LORSCHIEDER
BRINKMANN, DIPL.-ING.
FREIER ARCHITEKT, BOB
THEODOR-HEUSS-STR. 26
34261 NIESTETAL-
SANDERSHAUSEN
0561/525154FAX9528577
MOBIL 0173/51.83.51.0
architekturatelier.Lobbi@t-online.de