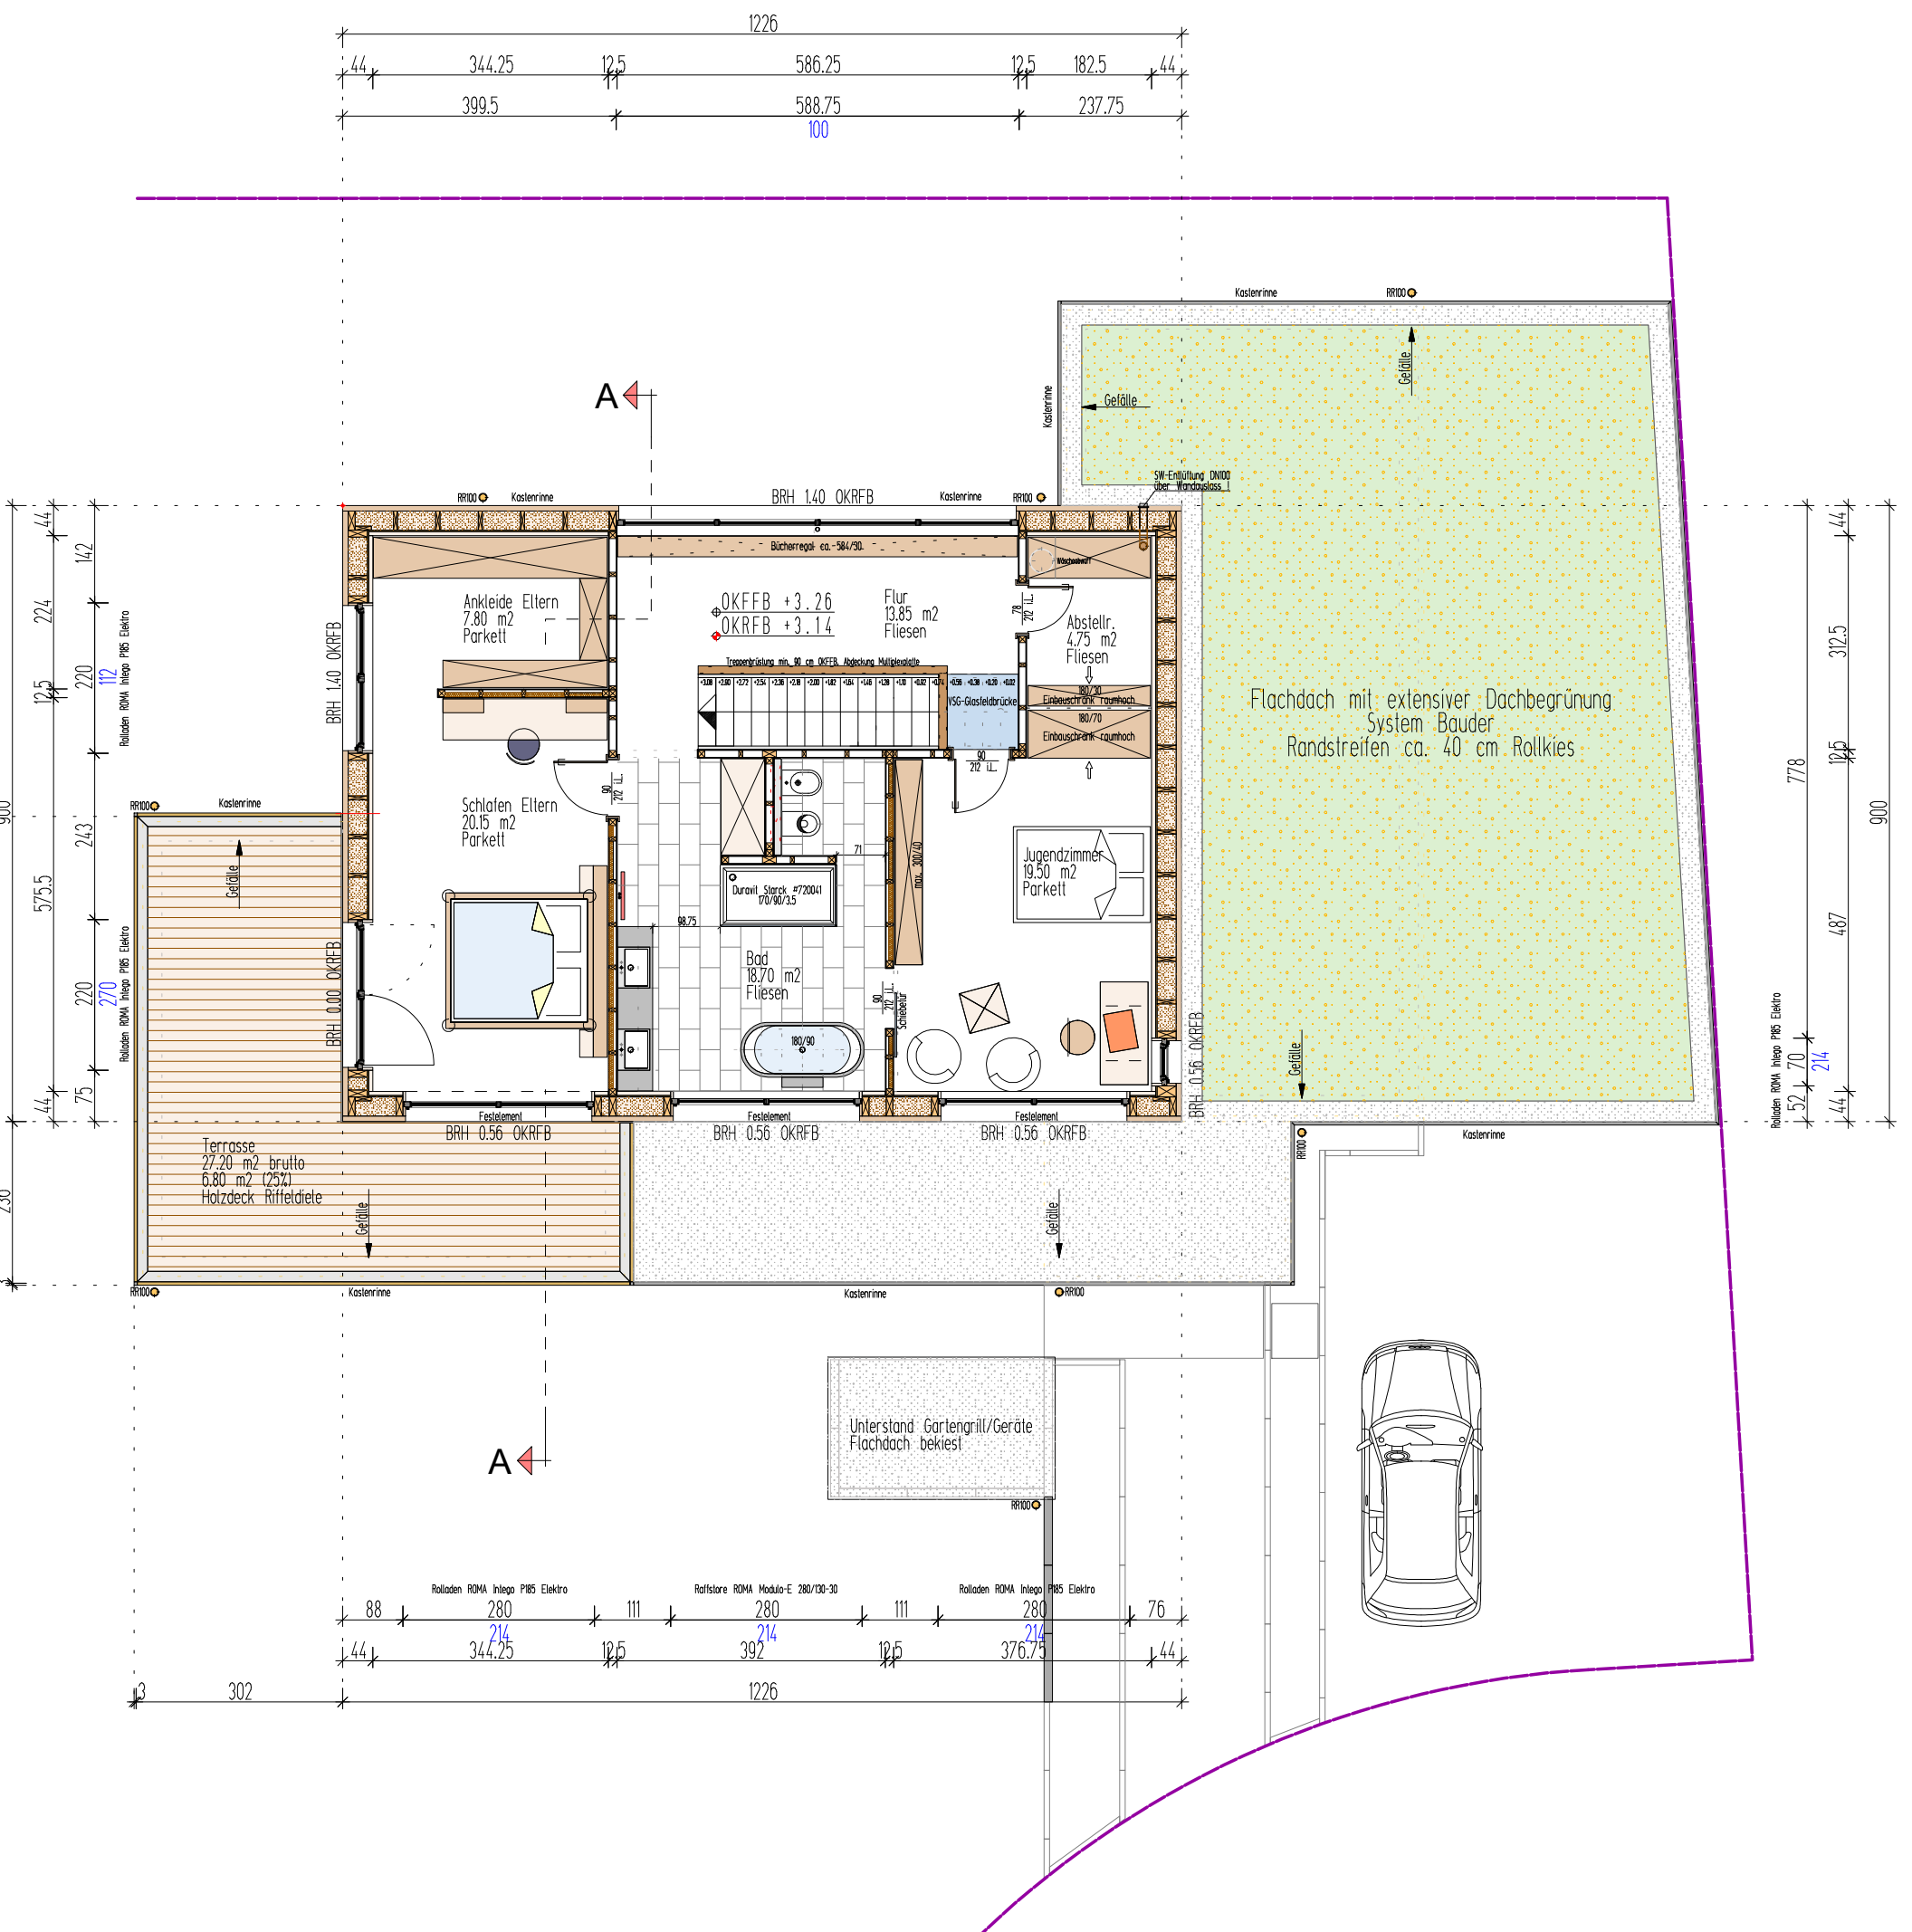
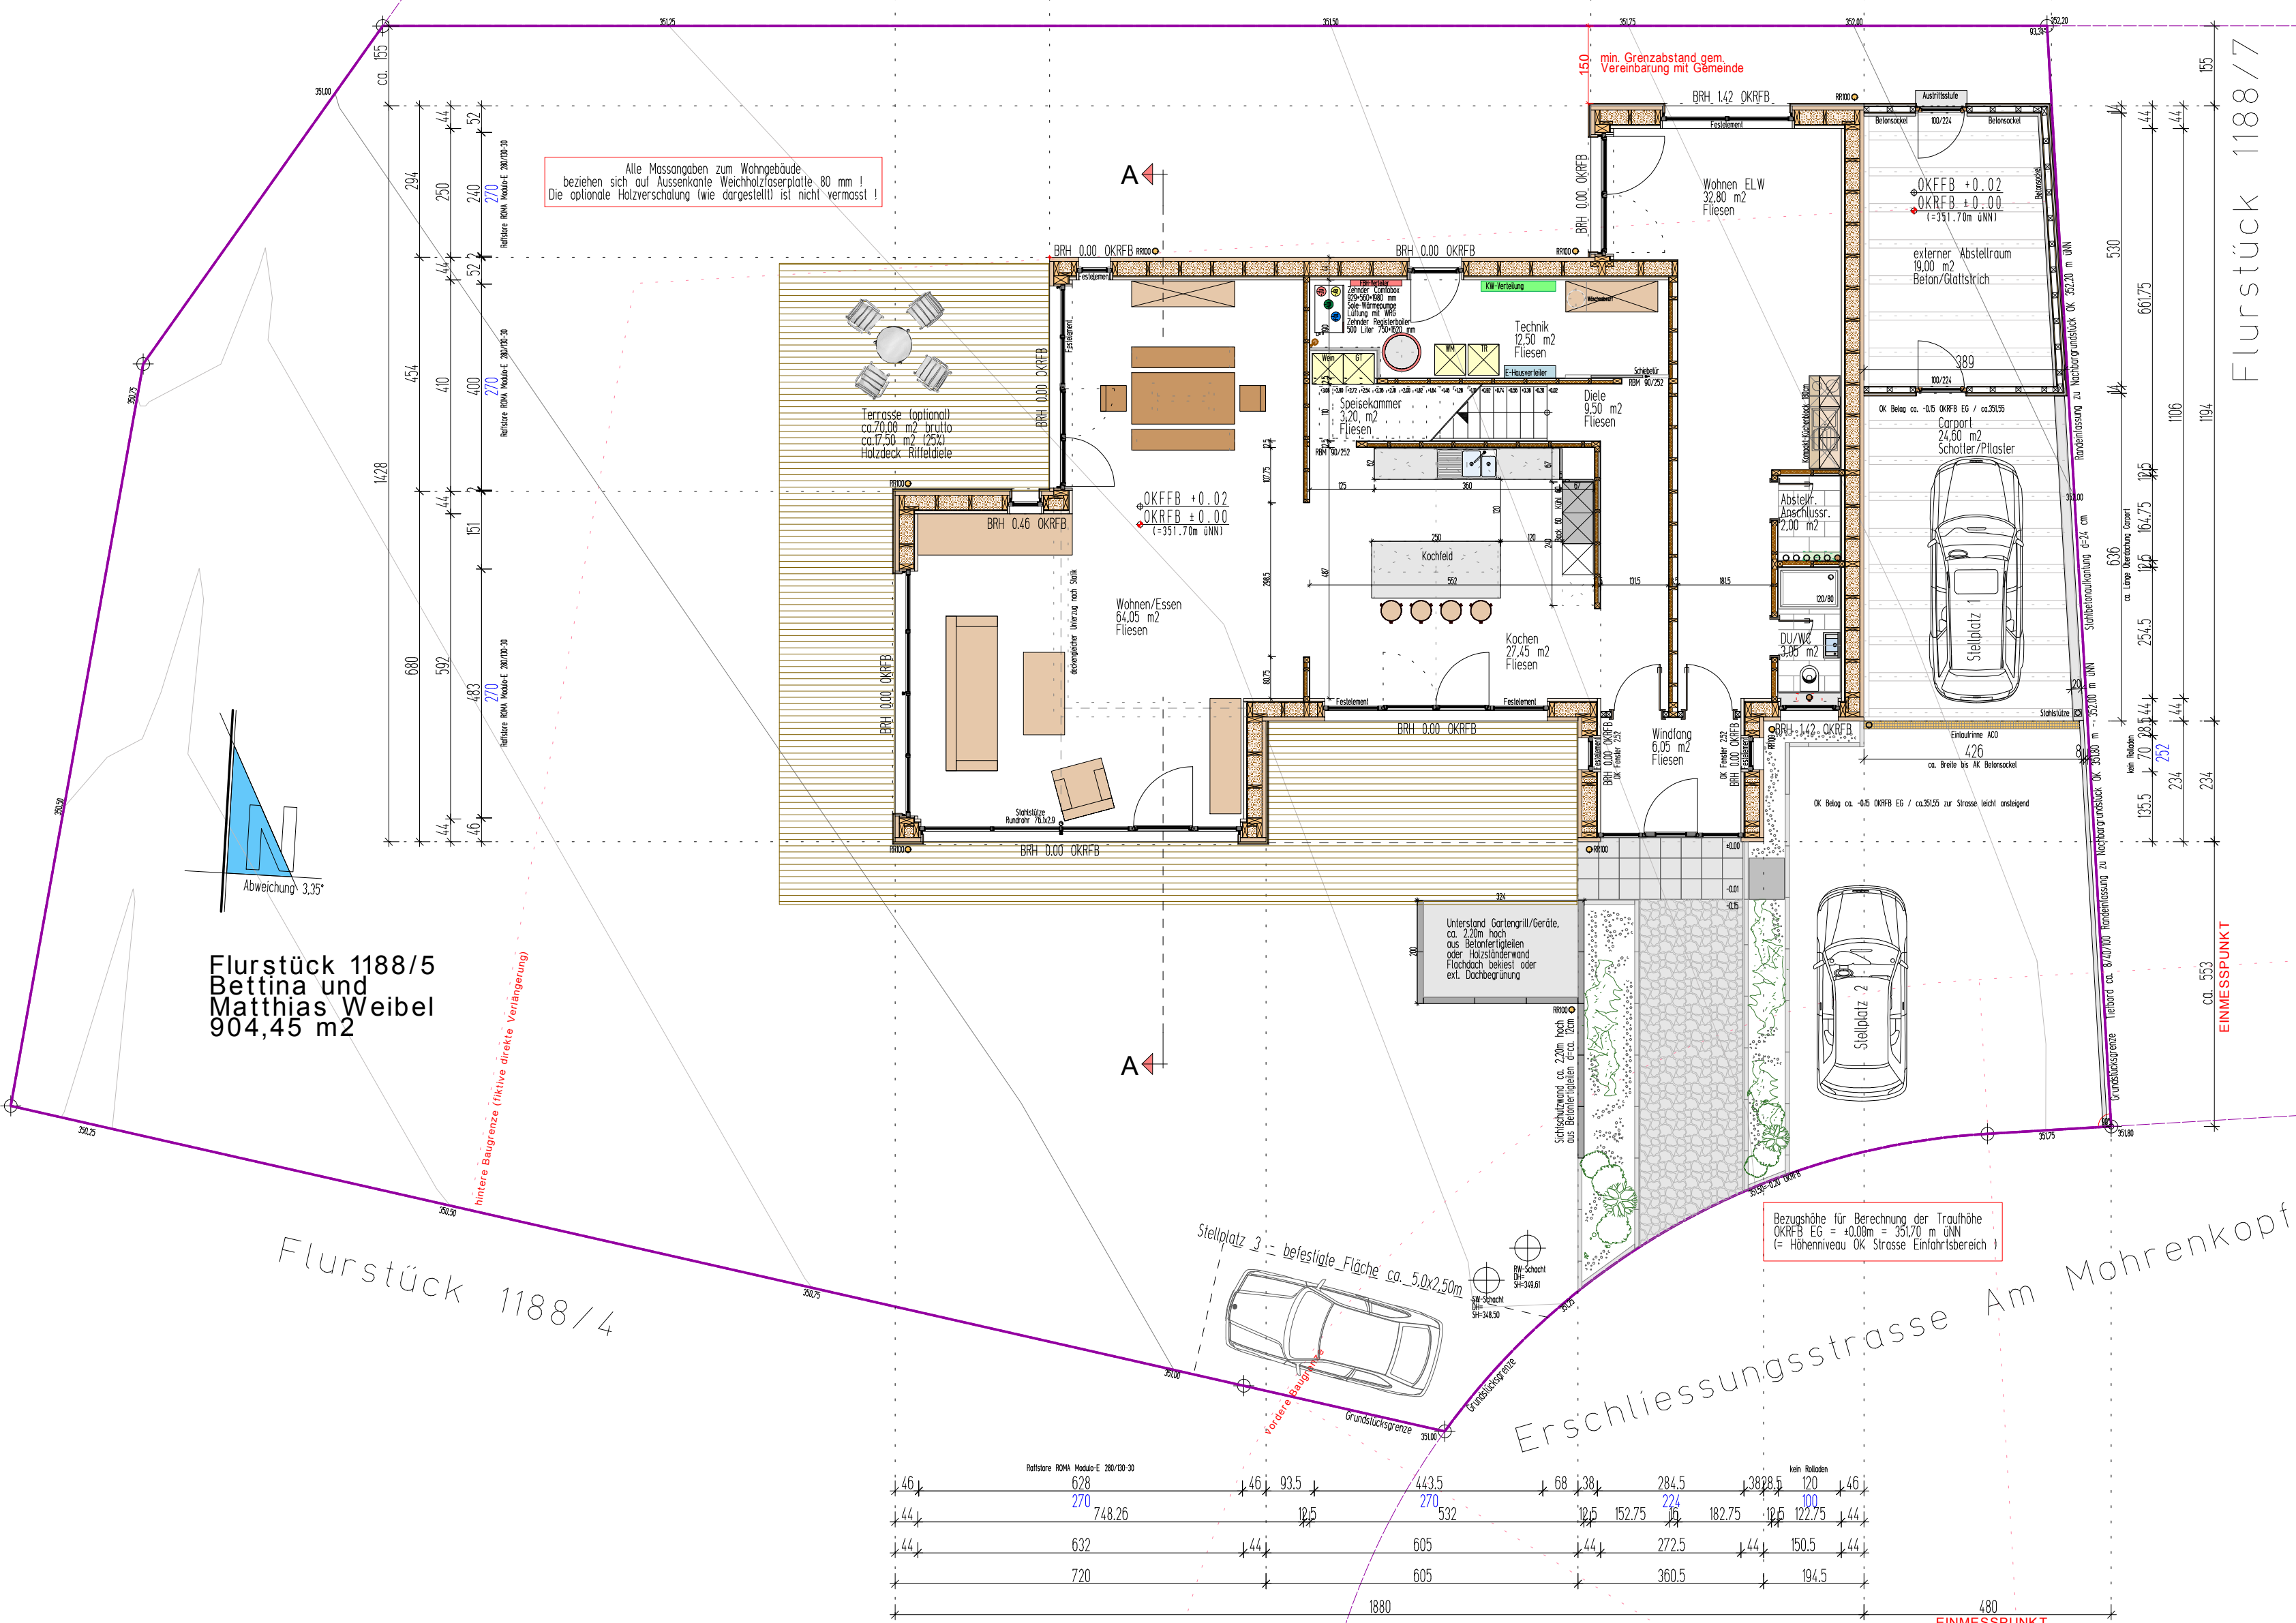


Baugesuch

Grundriss Erdgeschoss

M 1:100

Grundriß
M 1:100

[illegible]

die rheinland-pfälzische
energieagentur



KfW-4C

Effizienzhaus

Dieses Bauvorhaben erhält Fördermittel des Landes Rheinland-Pfalz über die EOR (Effizienz Offensive Energie Förderung als Energiegewinngebäude (Effizienzhaus 55 mit Photovoltaikanlage) mit zusätzlicher Förderung für innovative Baukonzepte (Energieeffiziente Sole-Wärmepumpe mit einerJahresarbeitszahl > 4,7).

[illegible]