



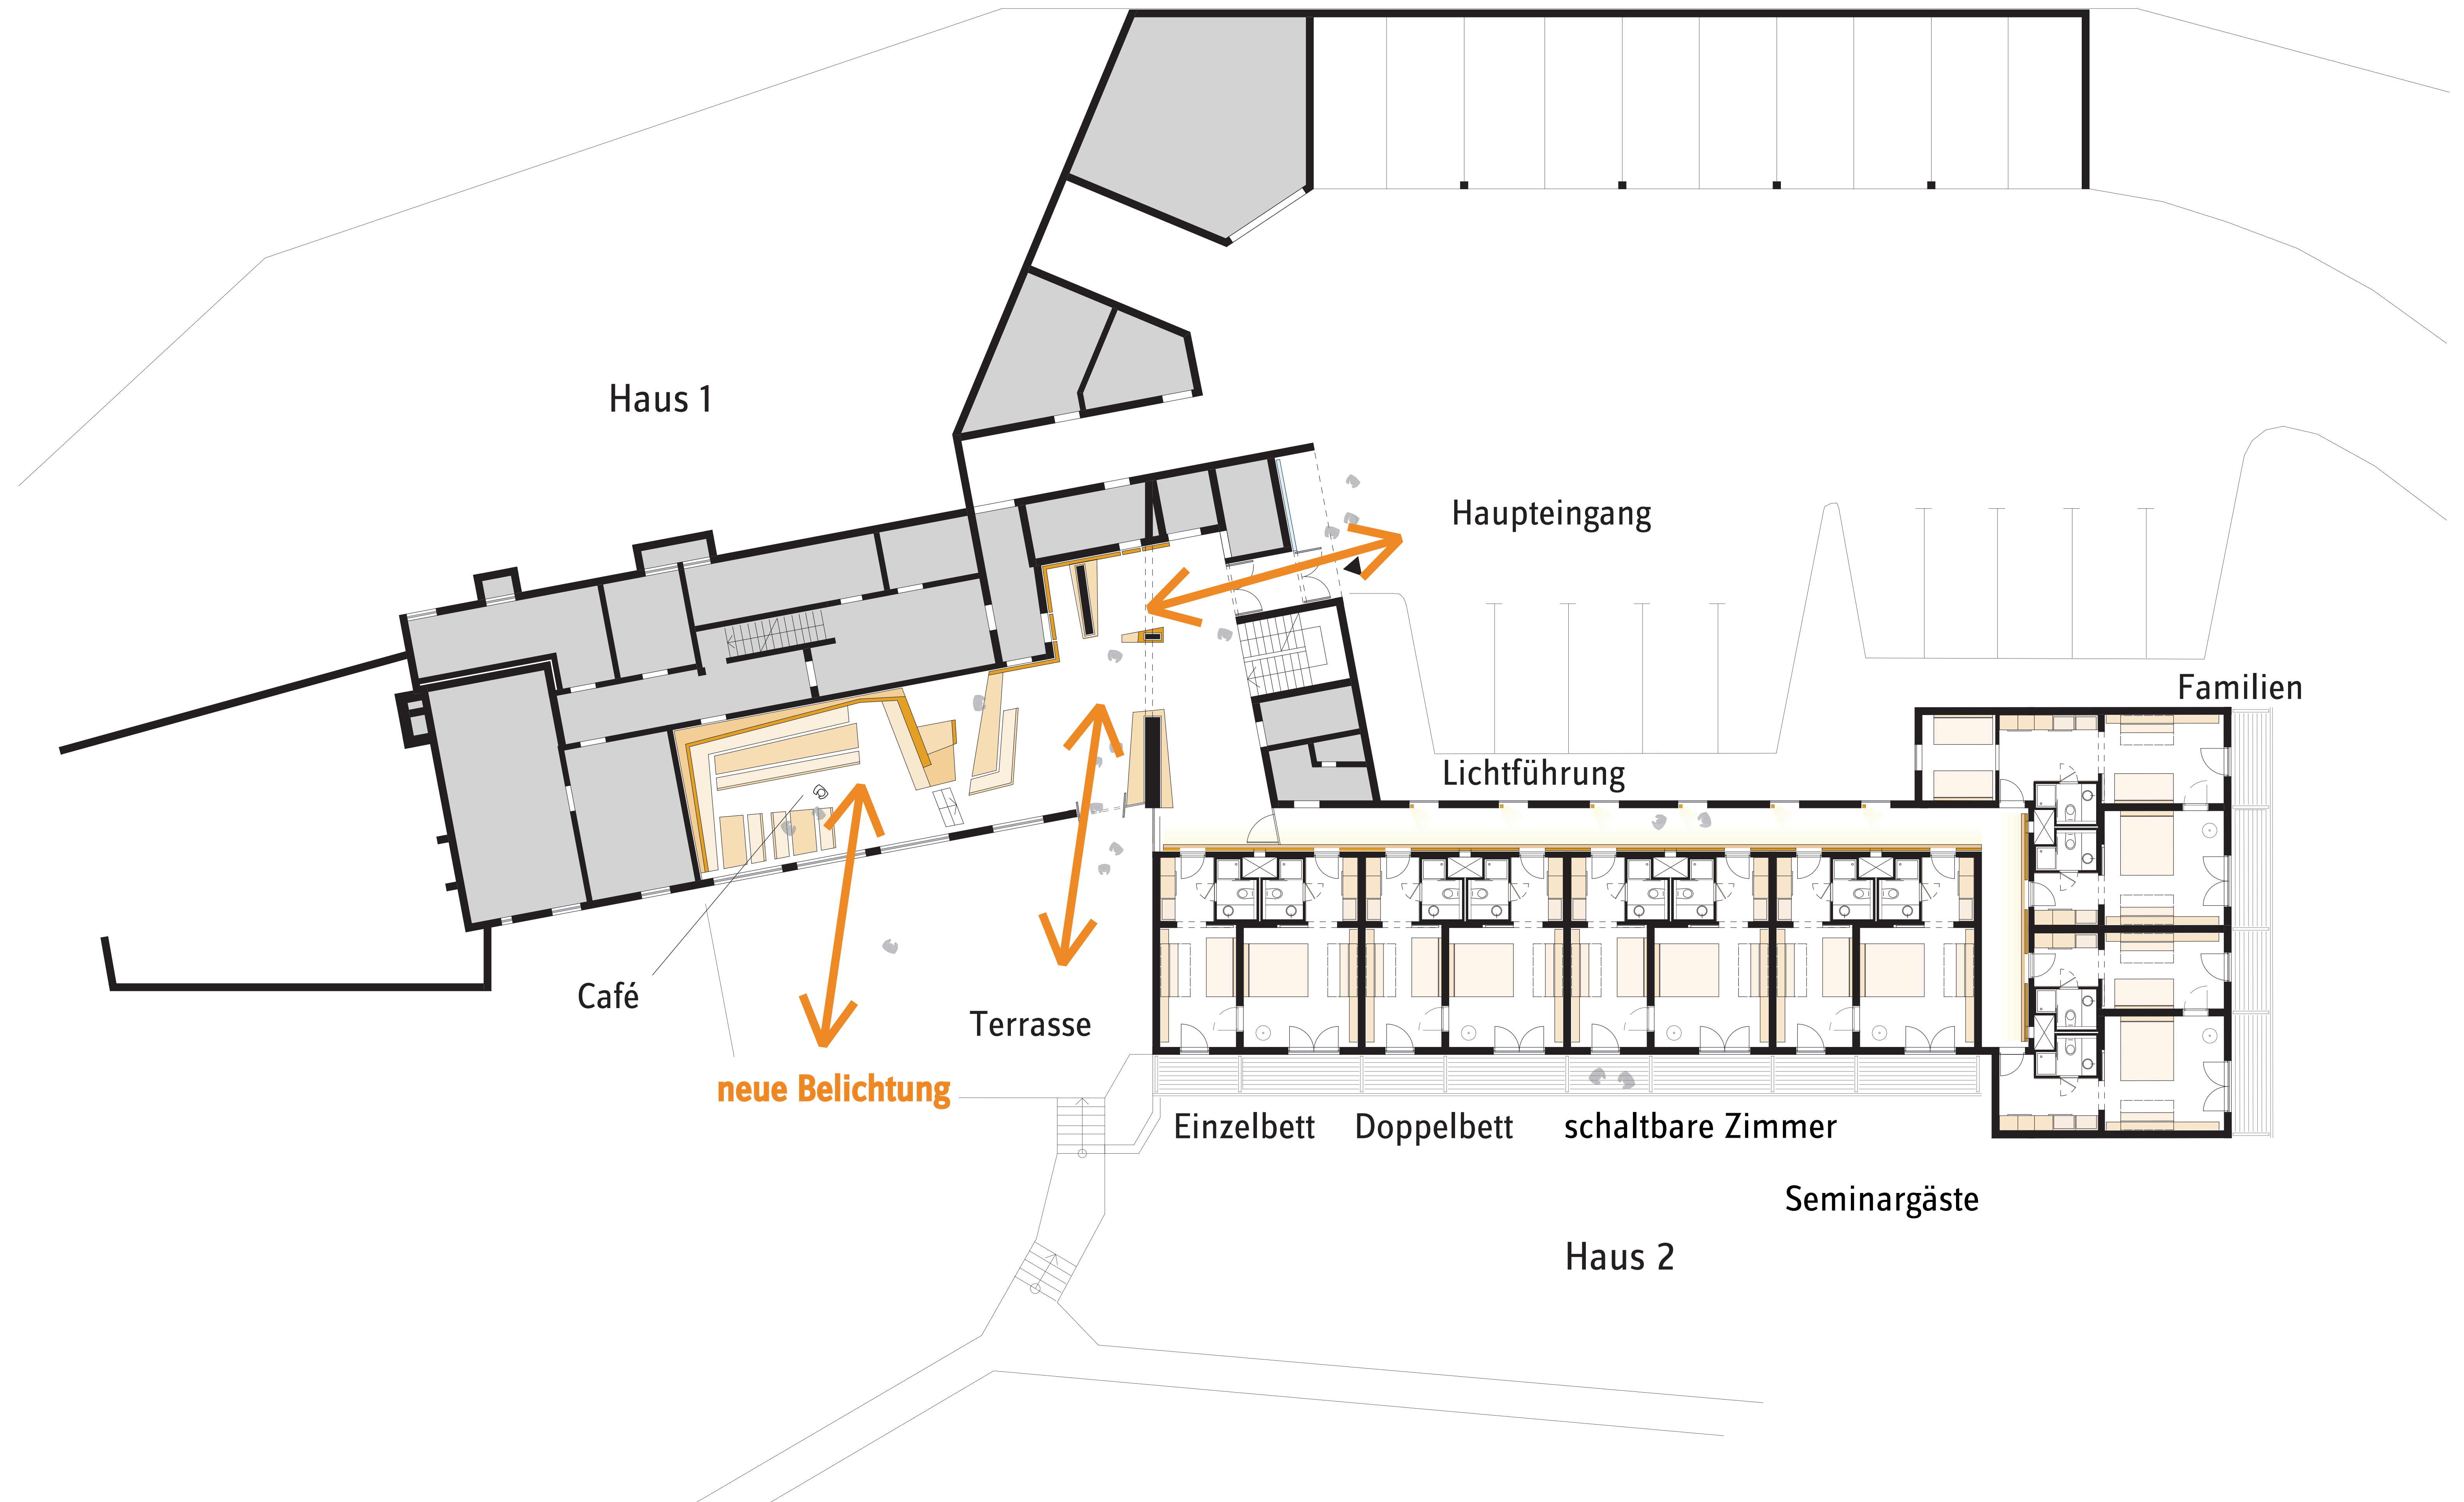

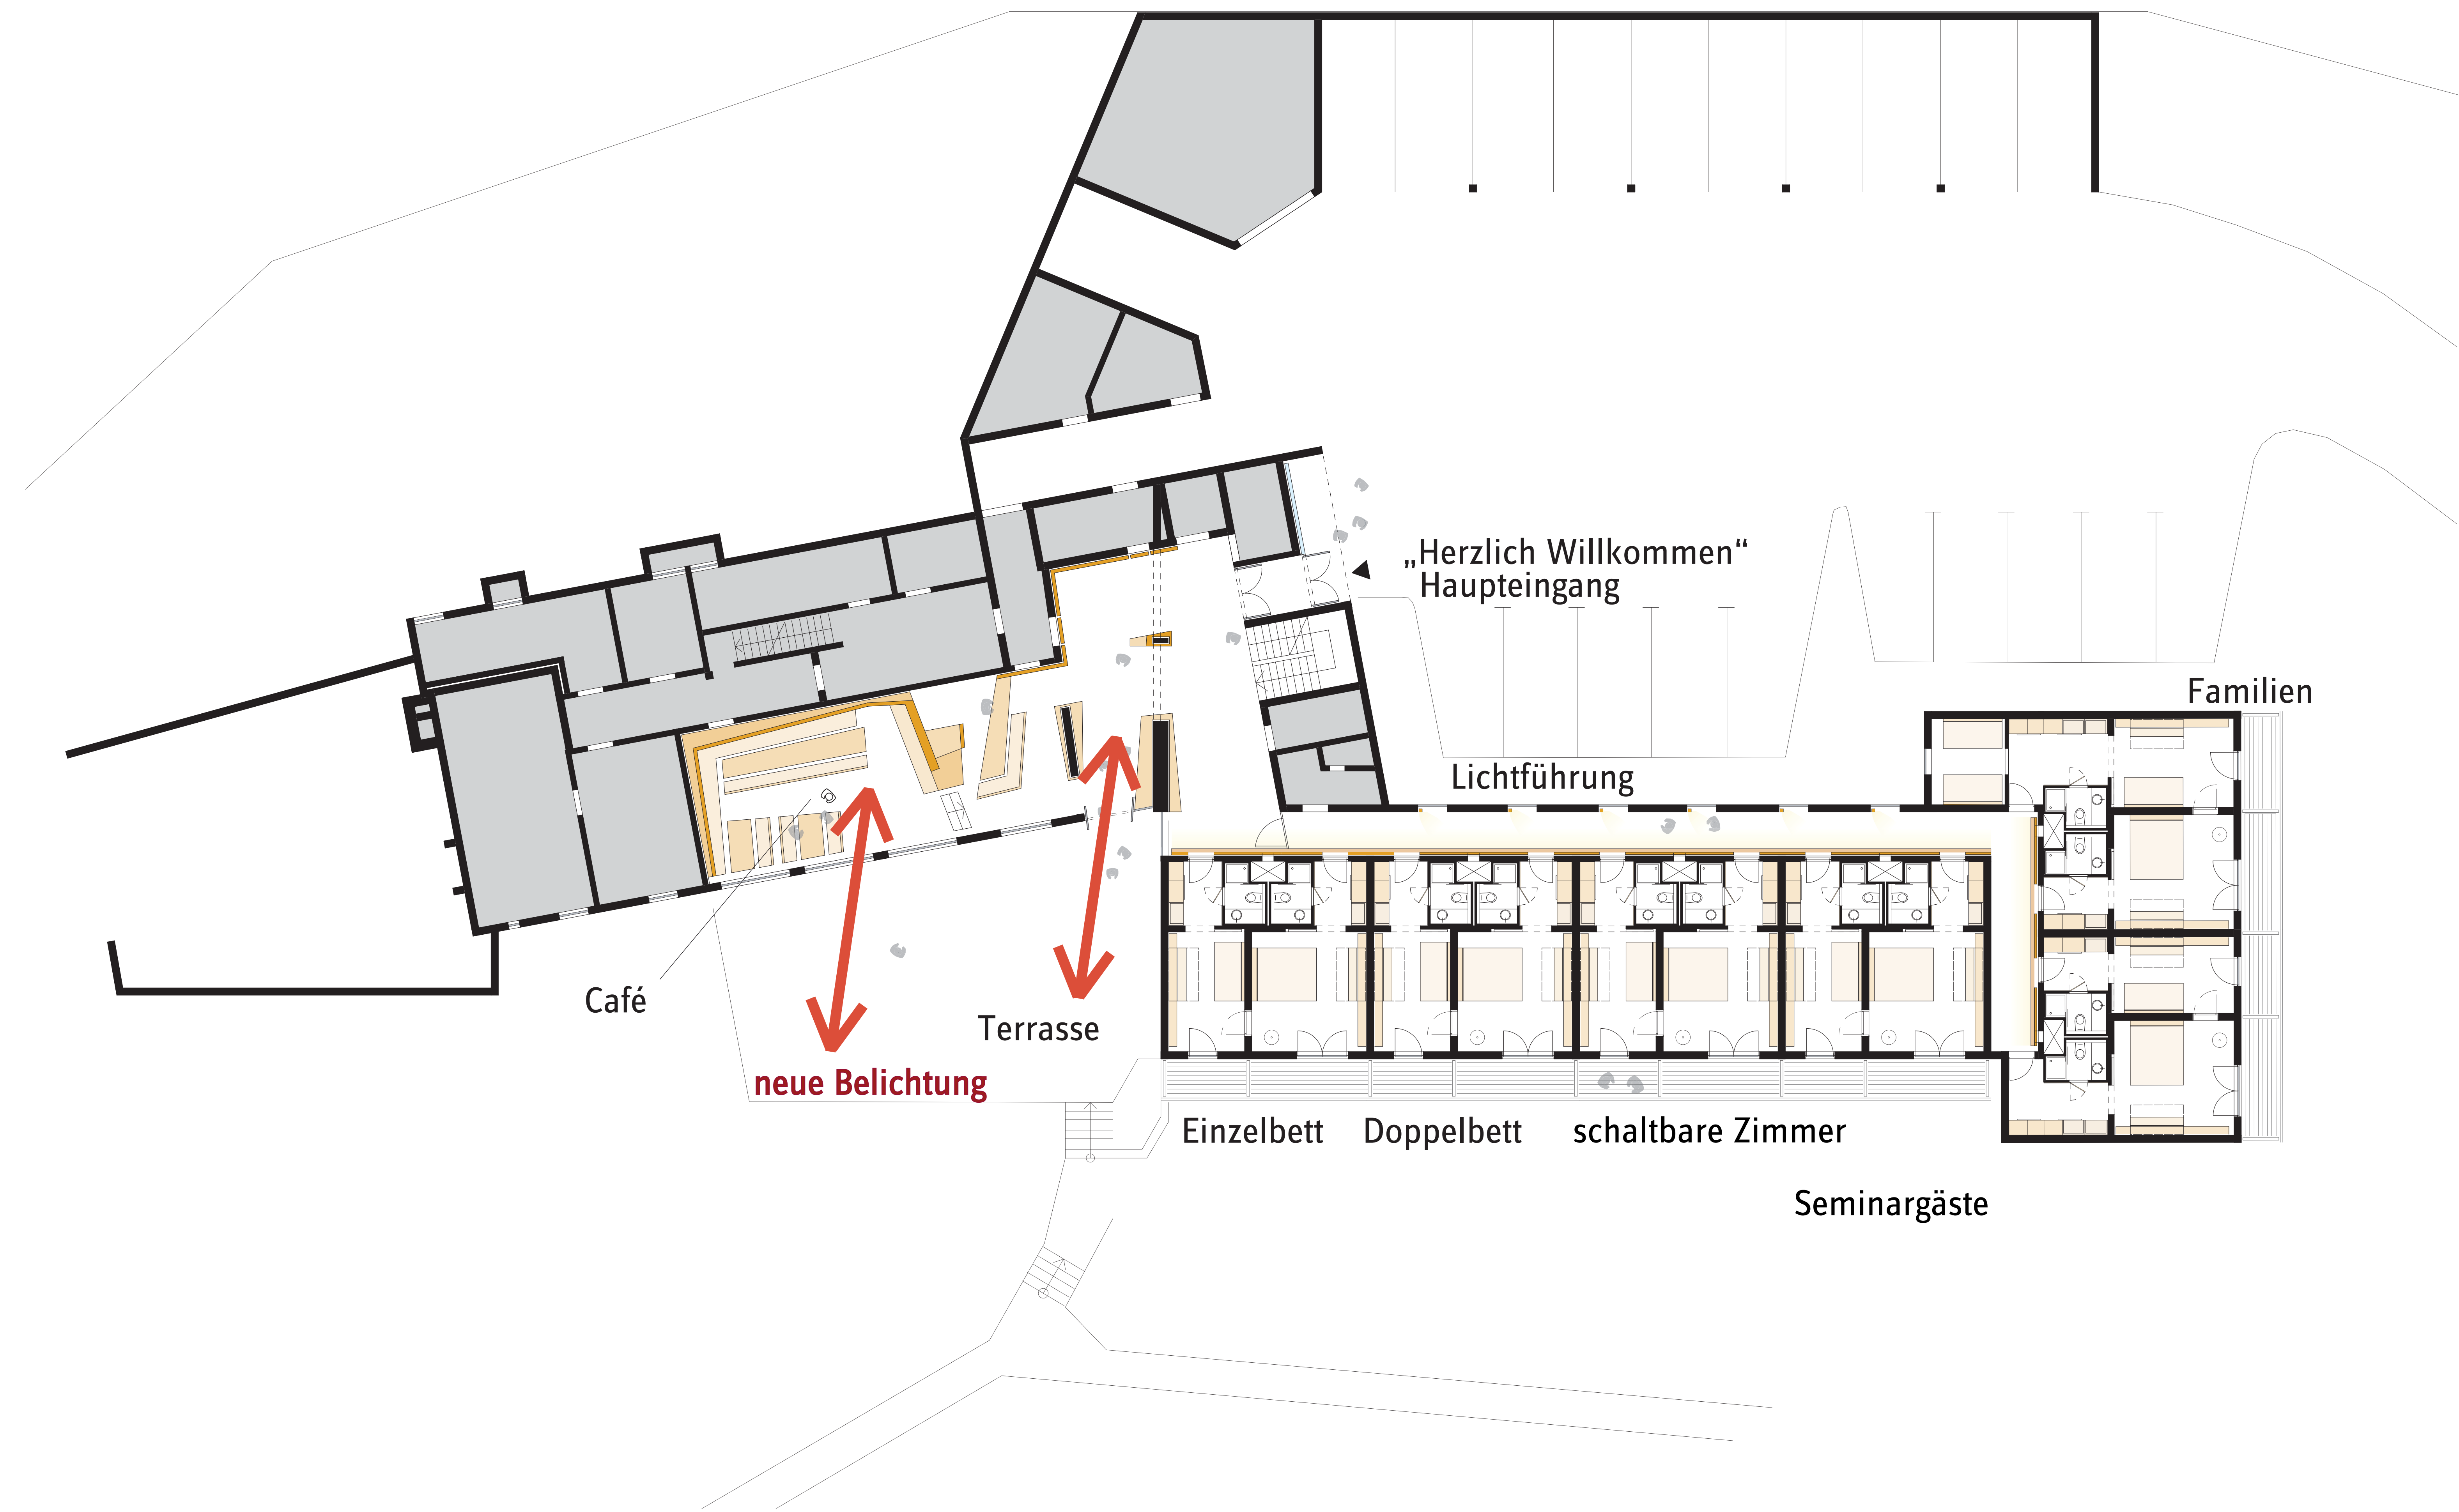

Café

Terrasse

neue Belichtung

„Herzlich Willkommen“
Haupteingang

Lichtführung


Familien

Einzelbett

Doppelbett

schaltbare Zimmer

Seminargäste

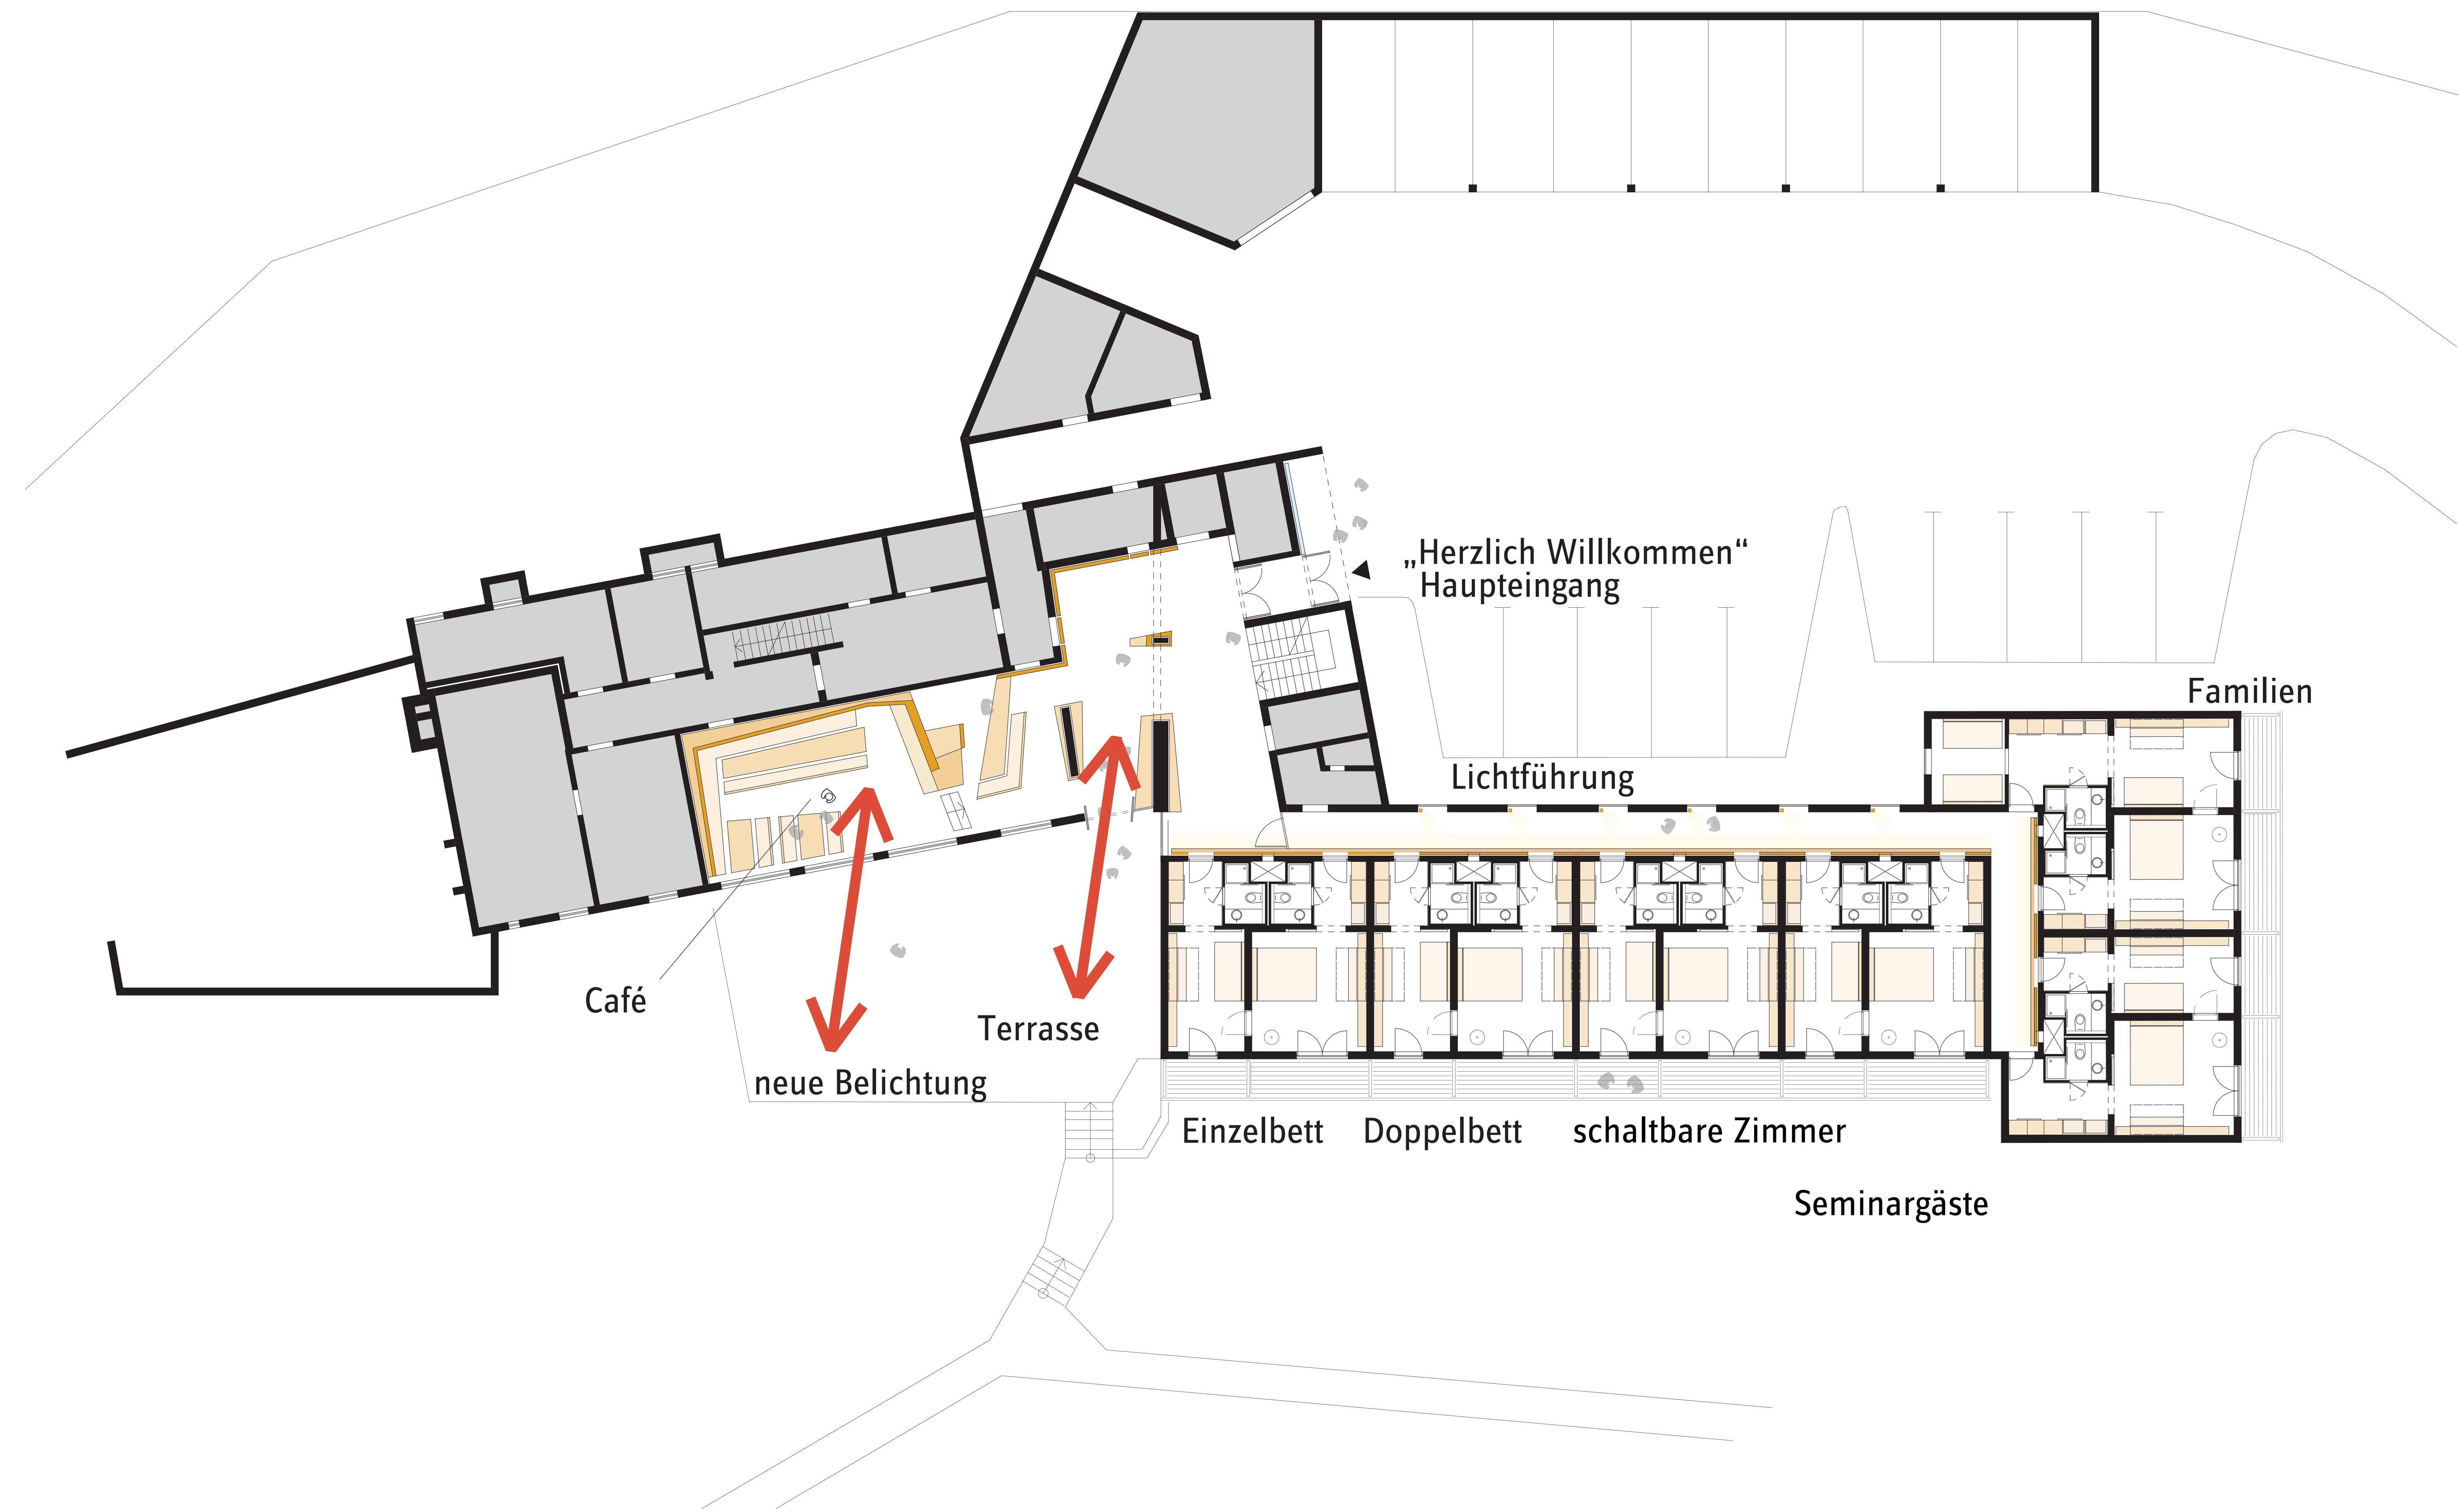

Café

neue Belichtung

Terrasse

„Herzlich Willkommen“
Haupteingang

Lichtführung


Familien

Einzelbett

Doppelbett

schaltbare Zimmer

Seminargäste

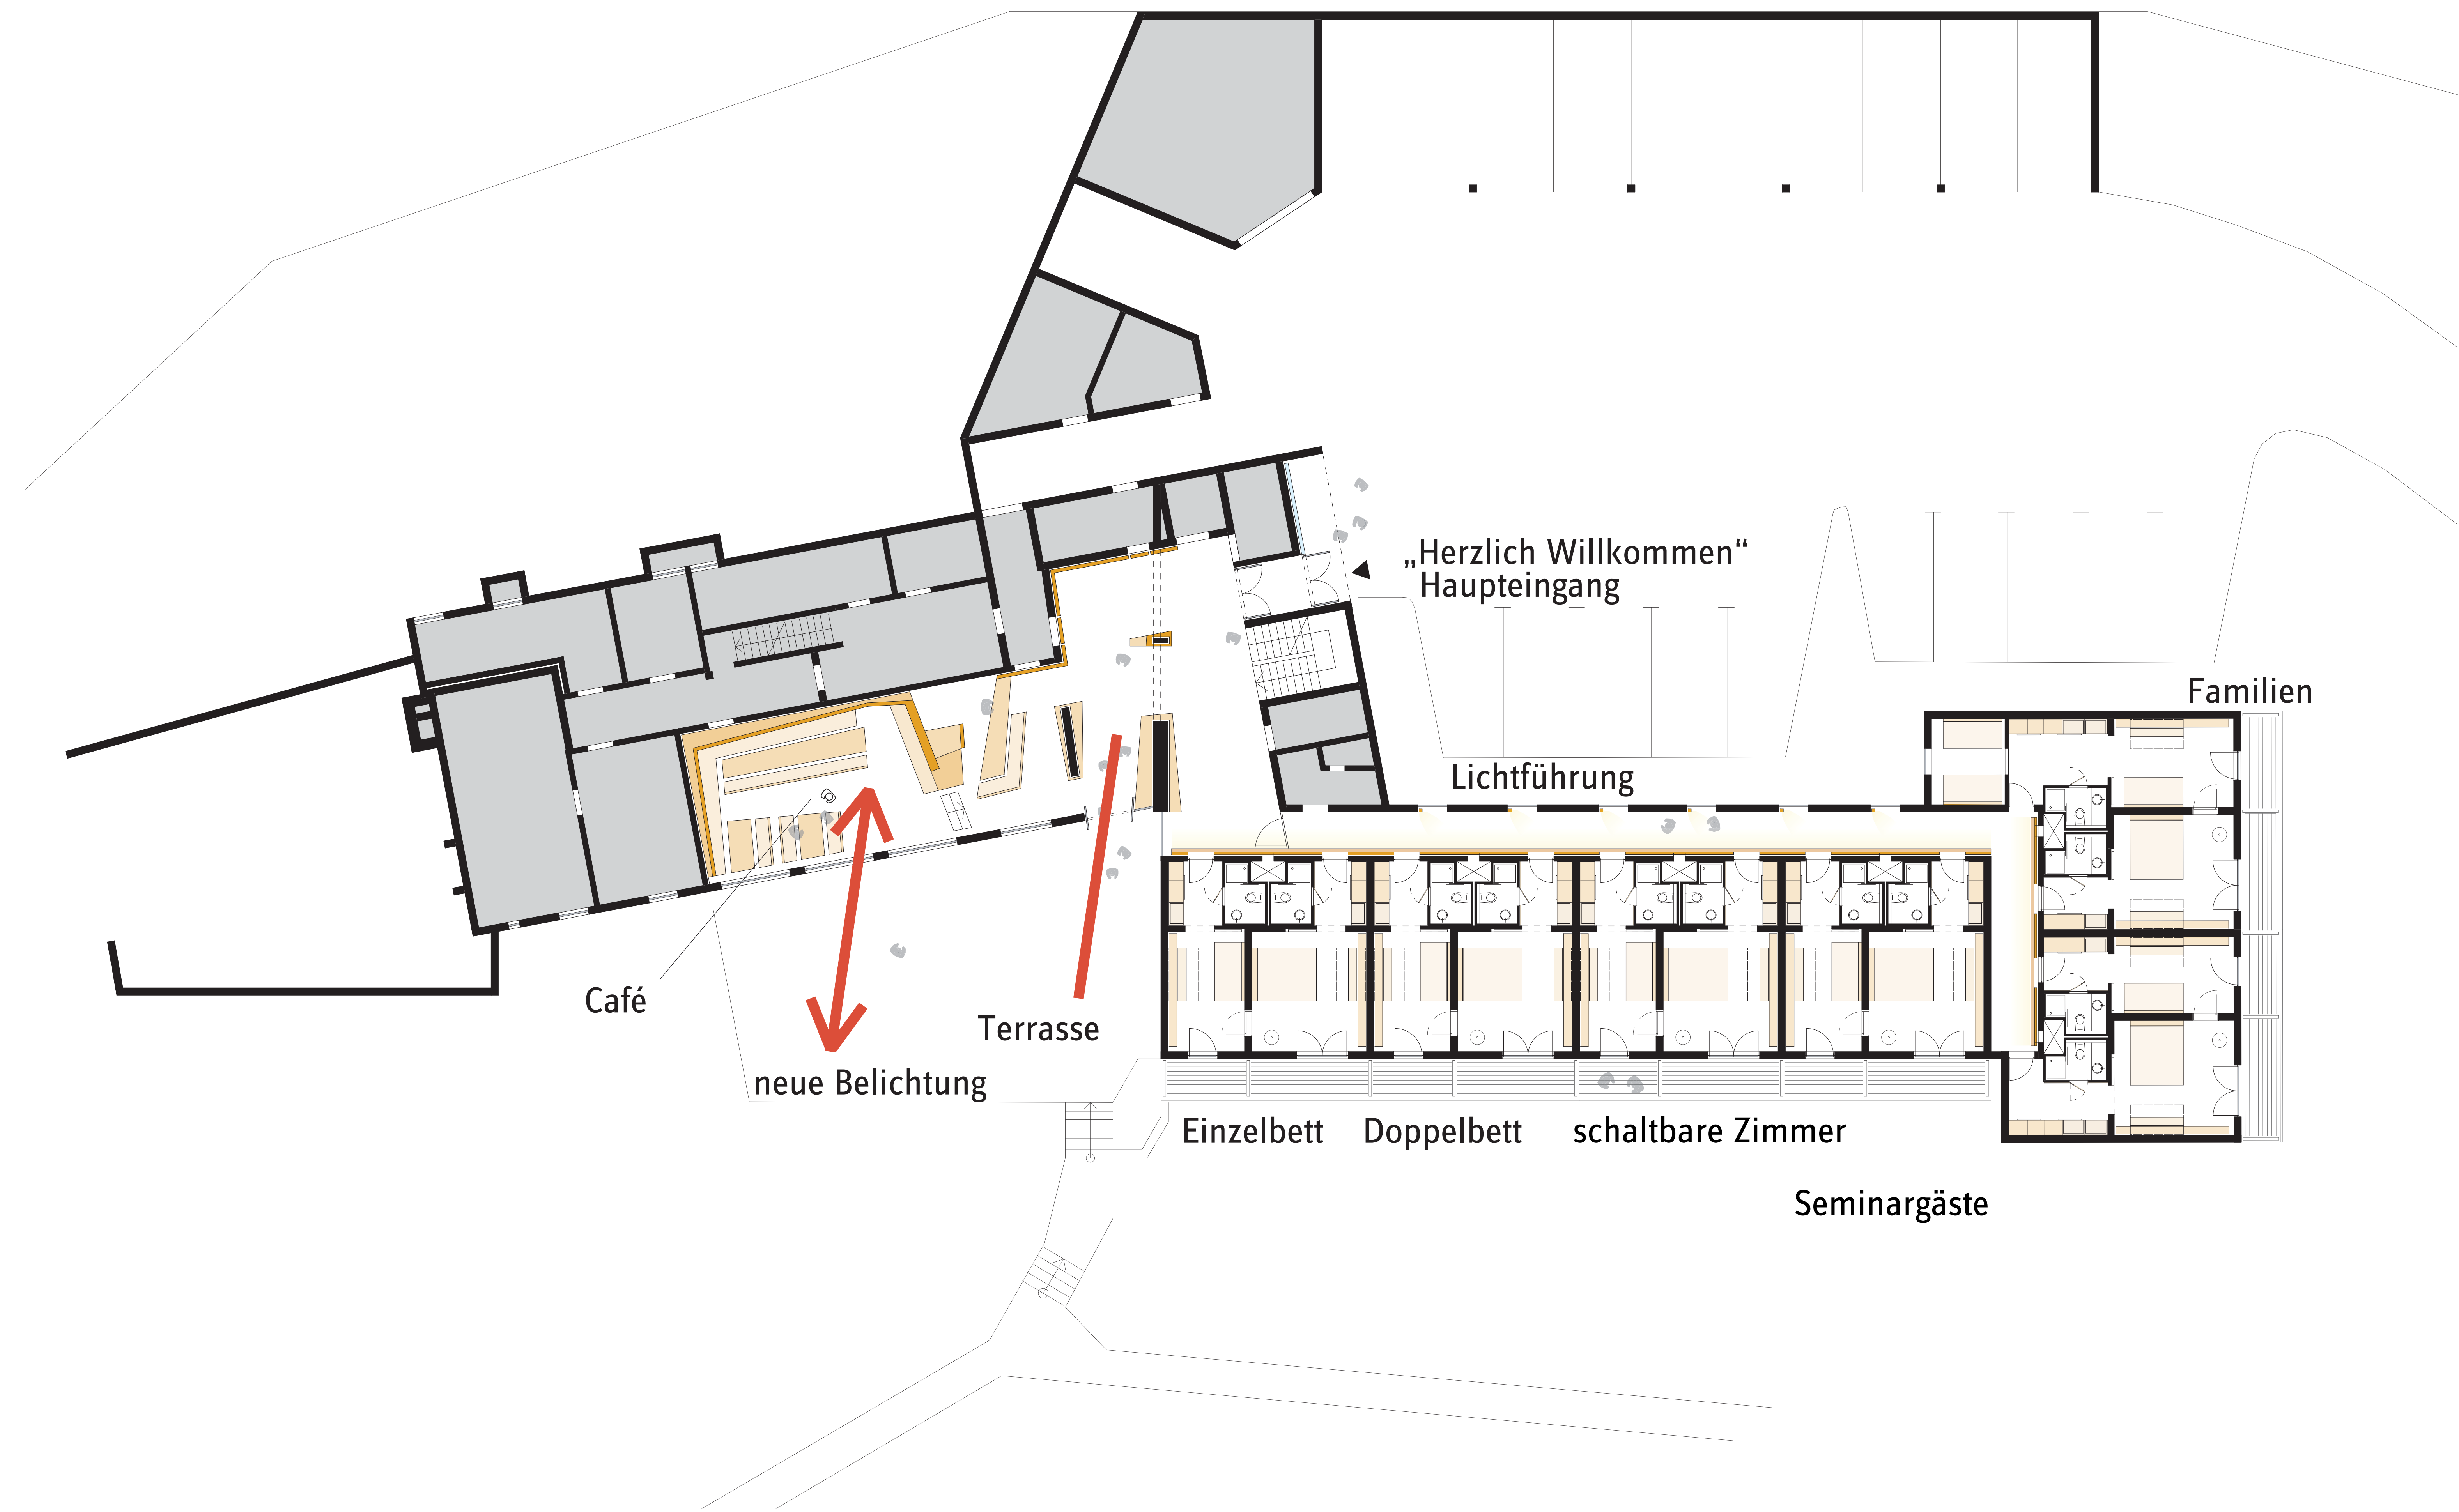

Café

neue Belichtung

Terrasse

„Herzlich Willkommen“
Haupteingang

Lichtführung


Familien

Einzelbett

Doppelbett

schaltbare Zimmer

Seminargäste

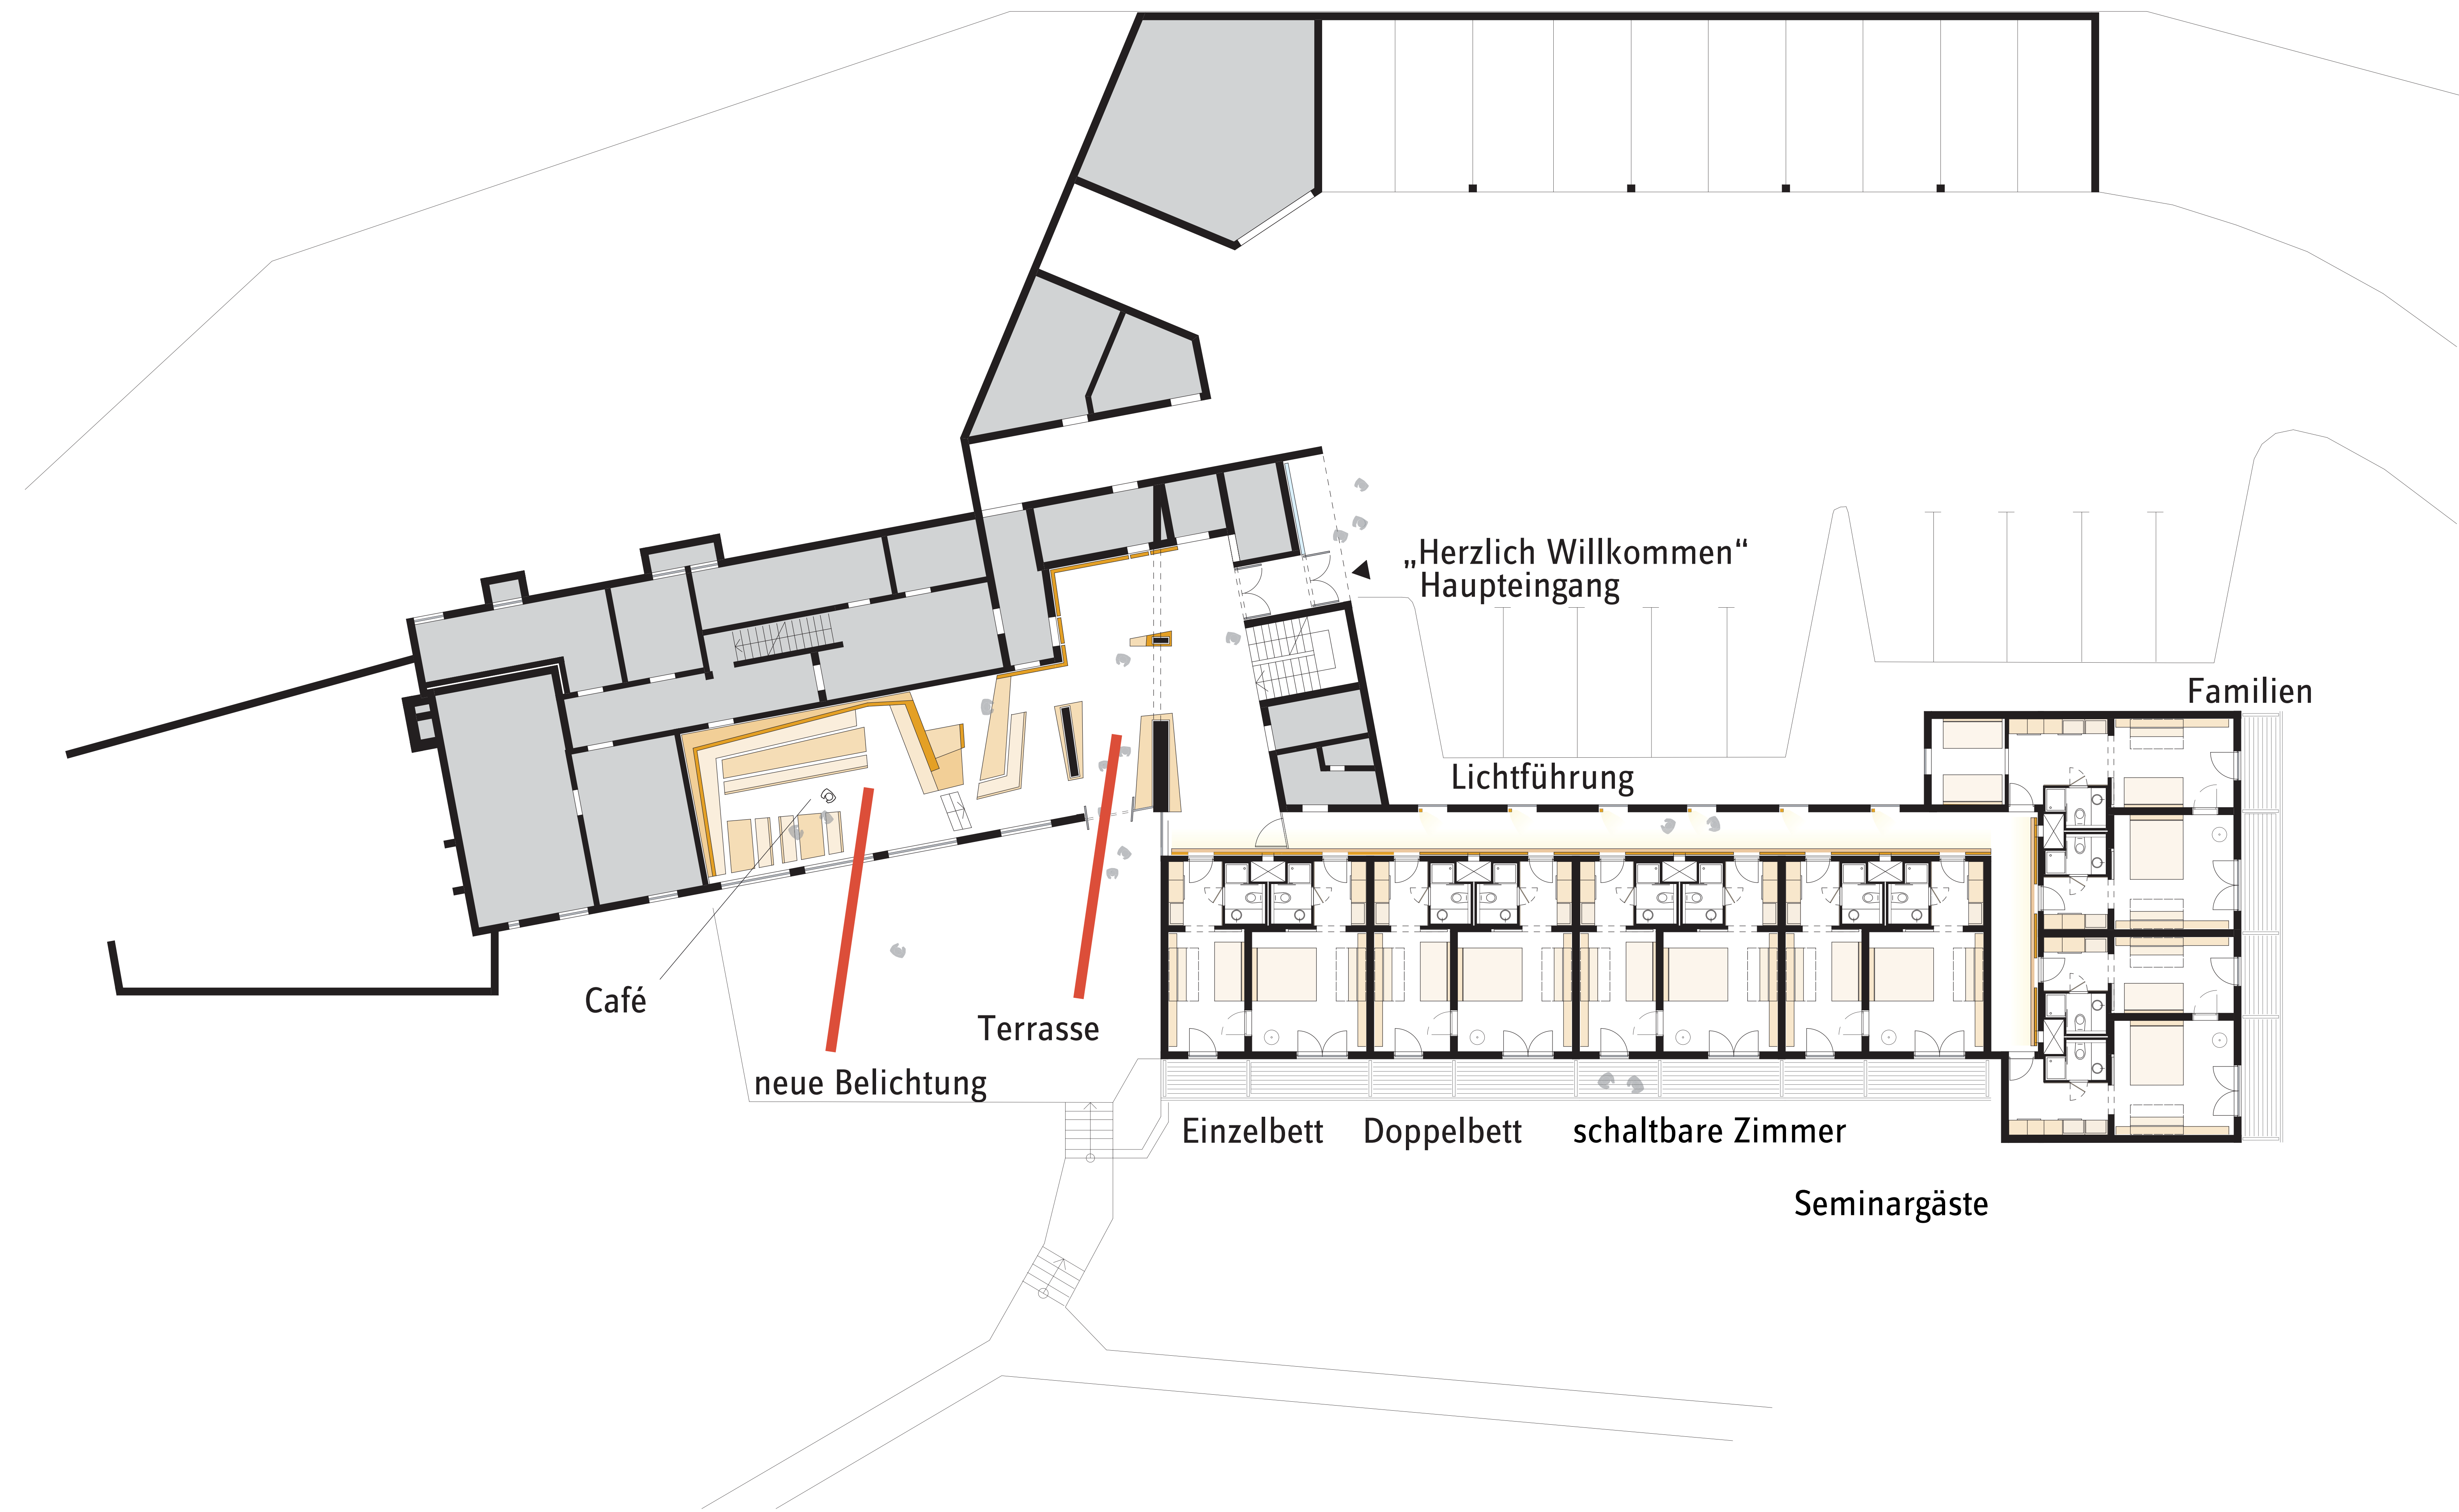

Café

neue Belichtung

Terrasse

„Herzlich Willkommen“
Haupteingang

Lichtführung


Familien

Einzelbett

Doppelbett

schaltbare Zimmer

Seminargäste

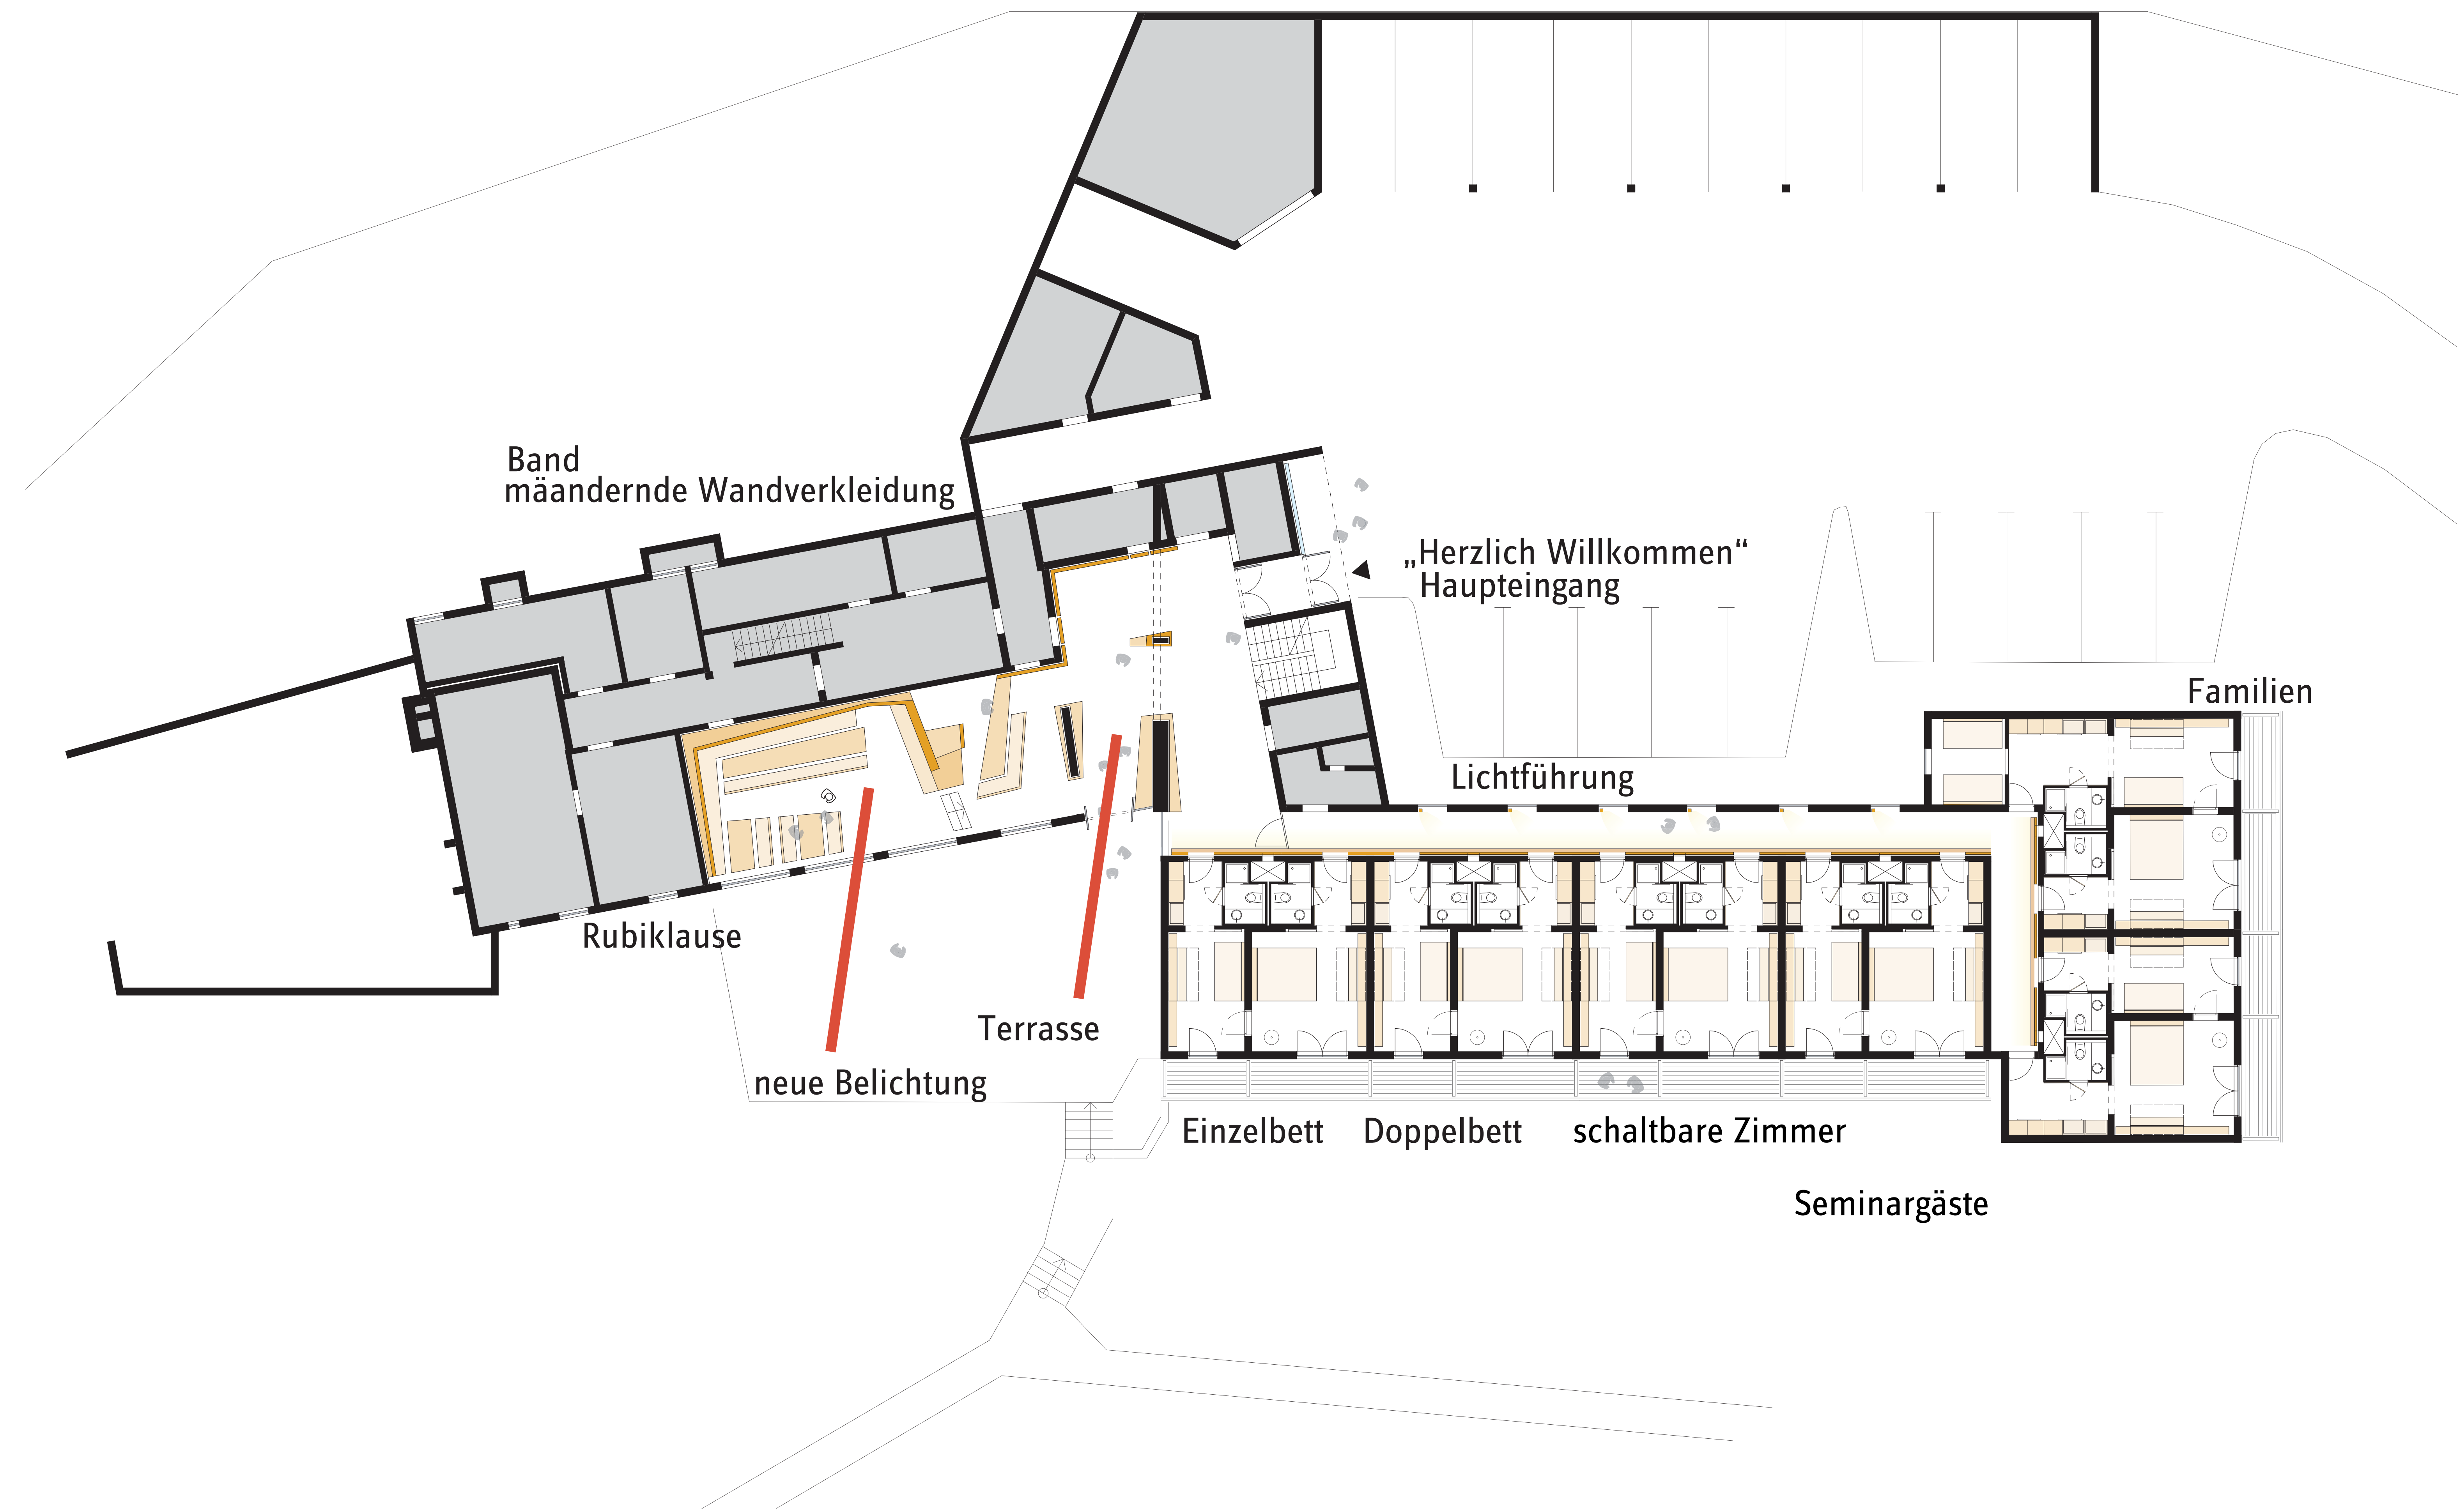

Band
mäandernde Wandverkleidung

„Herzlich Willkommen“
Haupteingang

Lichtführung

Familien

Rubiklause

Terrasse

neue Belichtung

Einzelbett

Doppelbett

schaltbare Zimmer

Seminargäste