



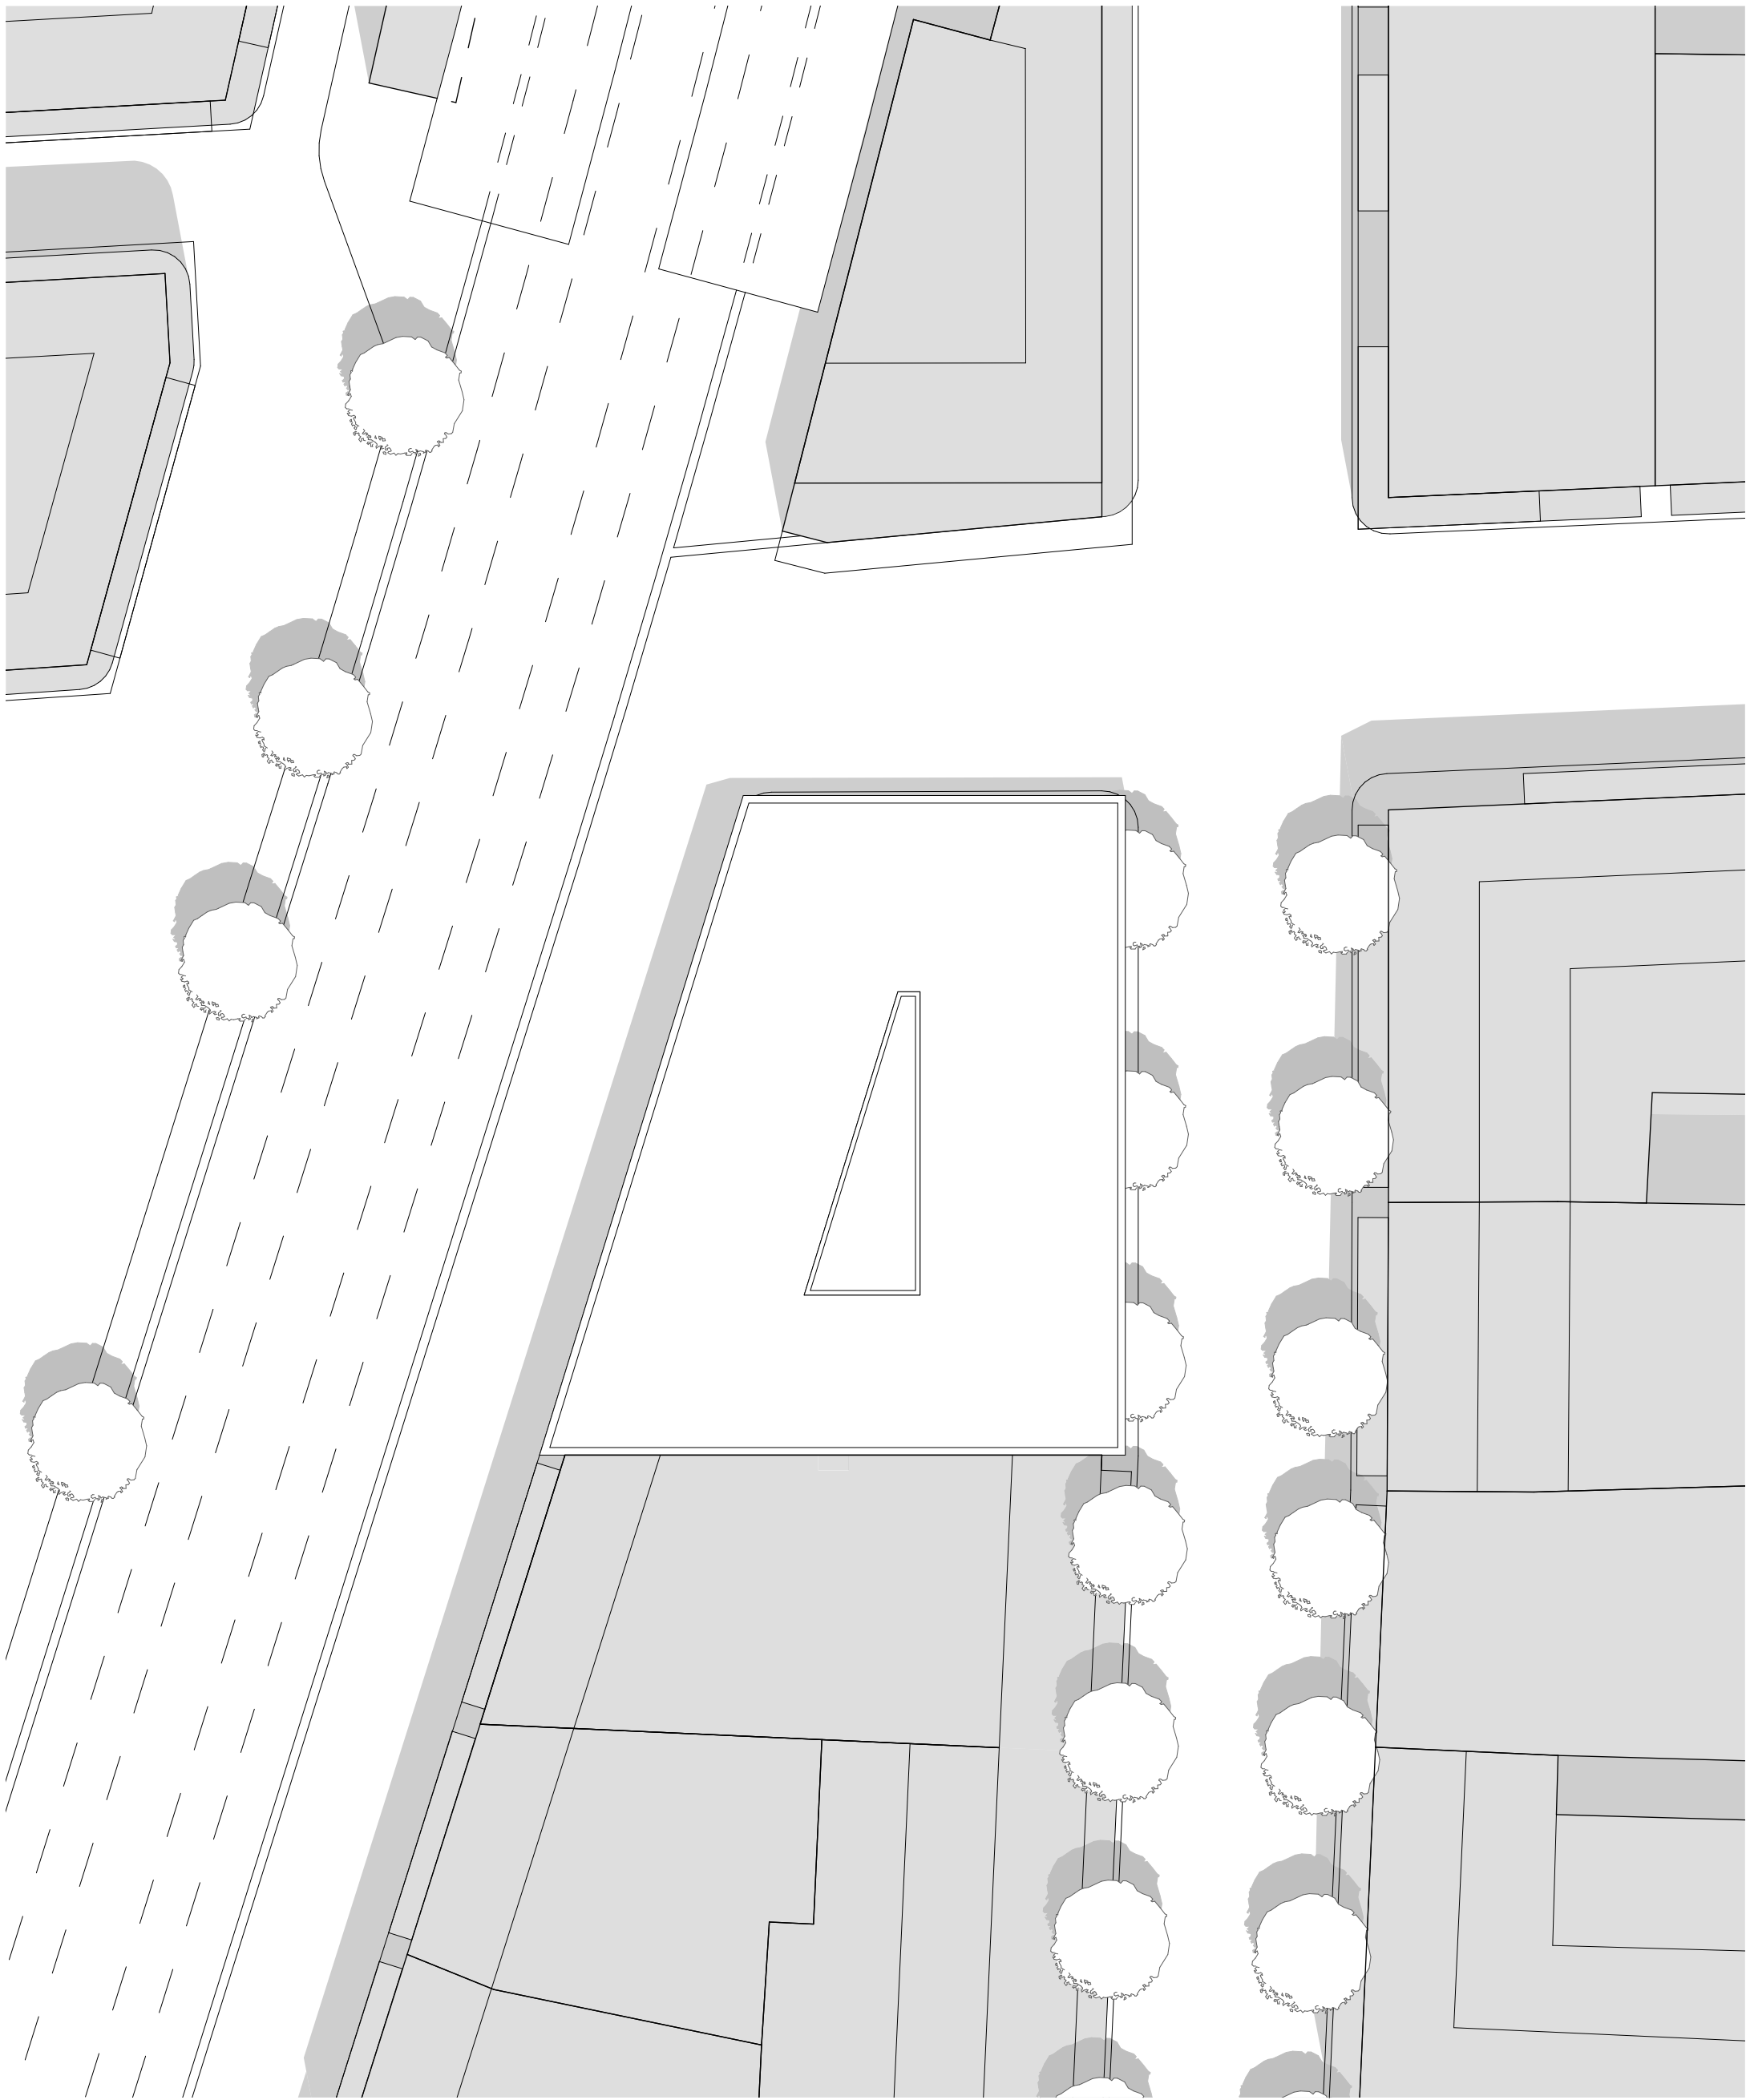

Lageplan 1:200



Einsatzmodell

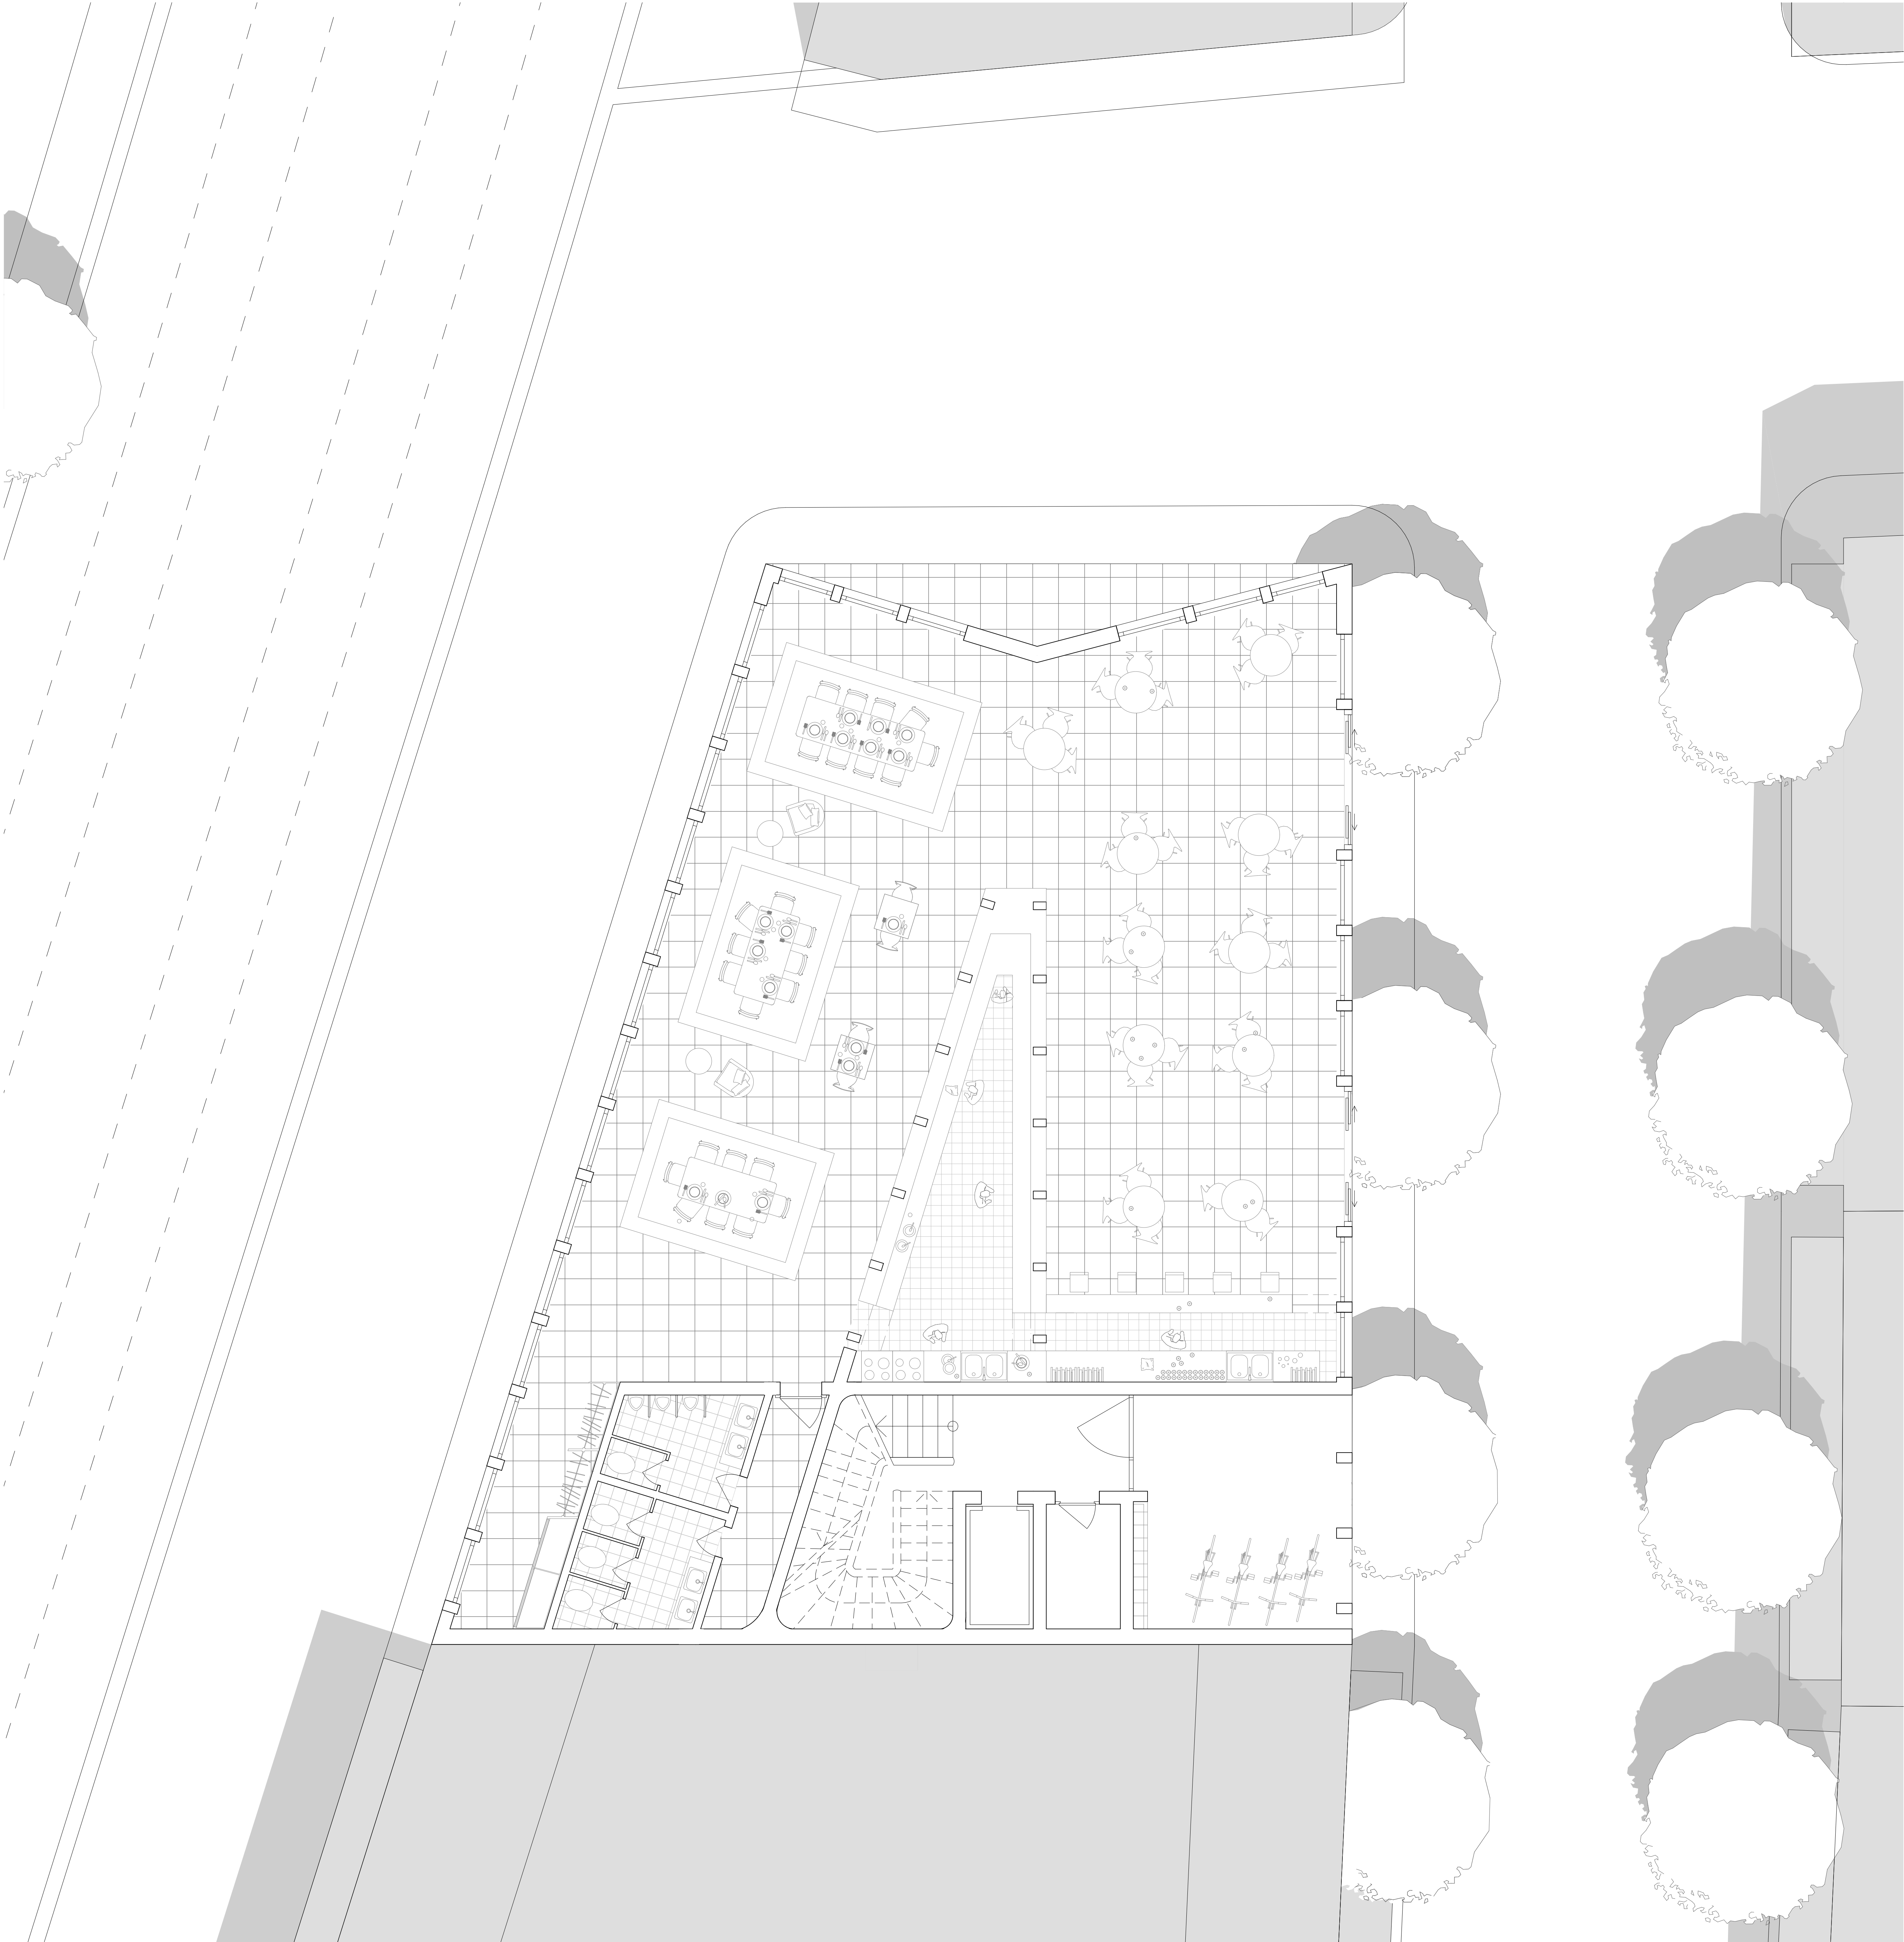

Erdgeschoss 1:50