




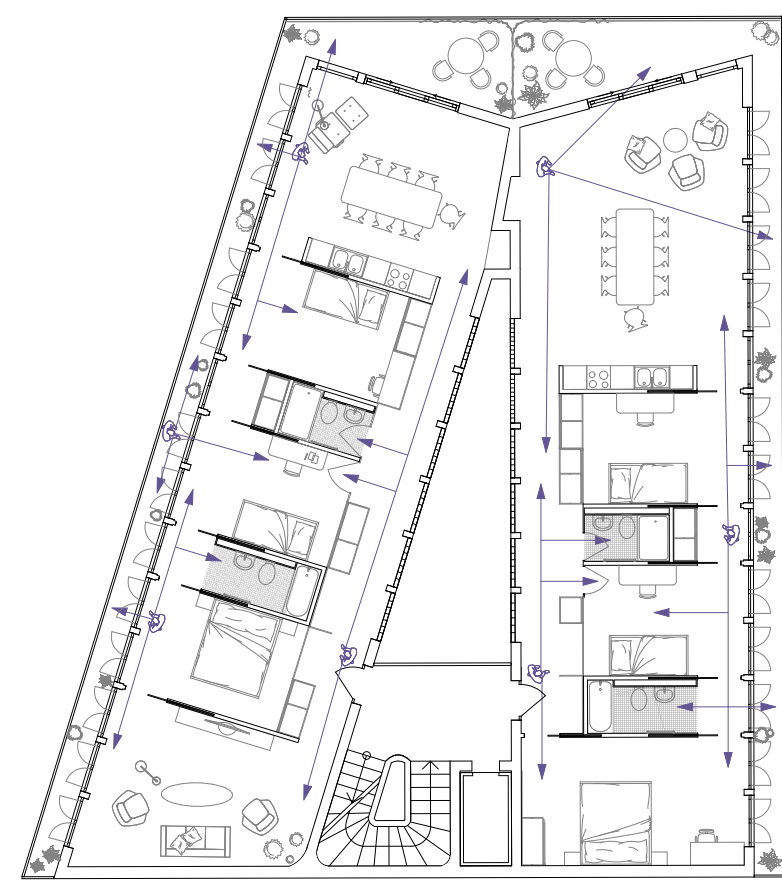


Schema Bewegung

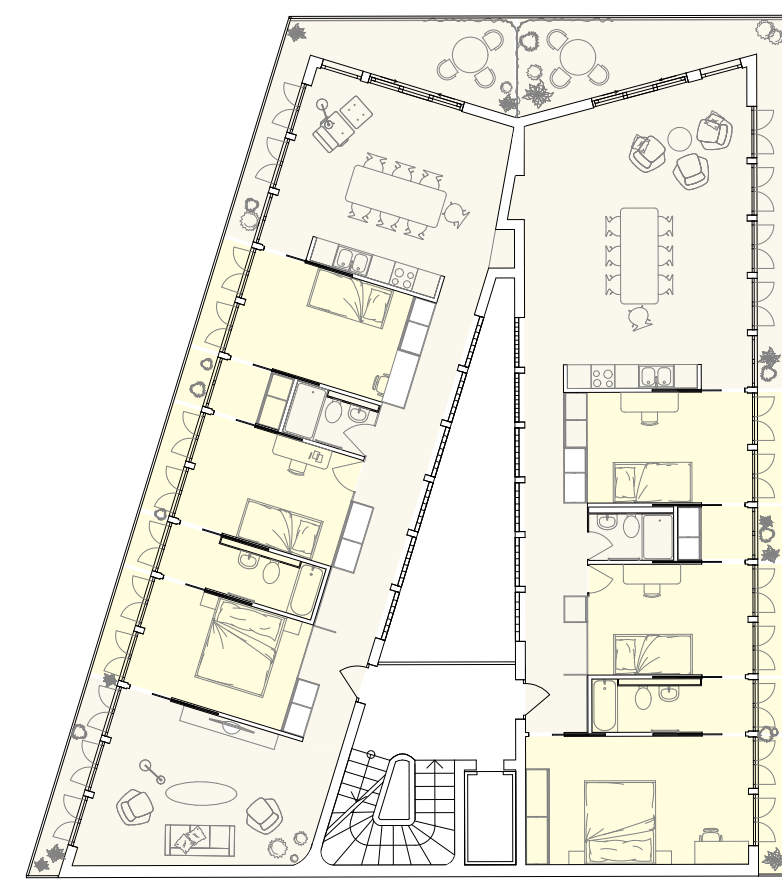

Schema Räume im Sommer

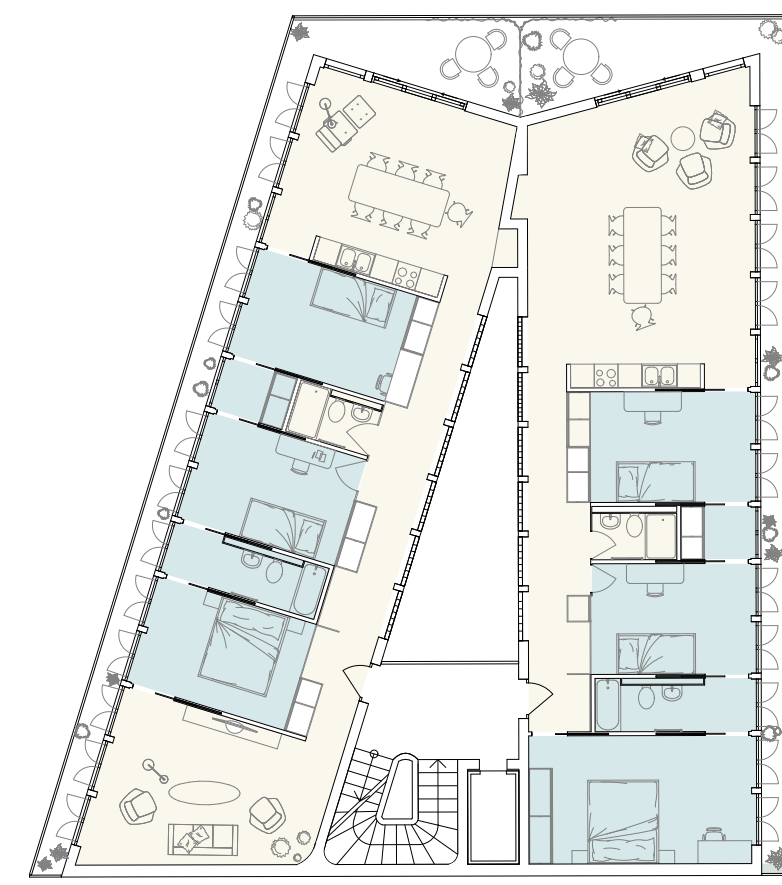

Schema Räume im Winter

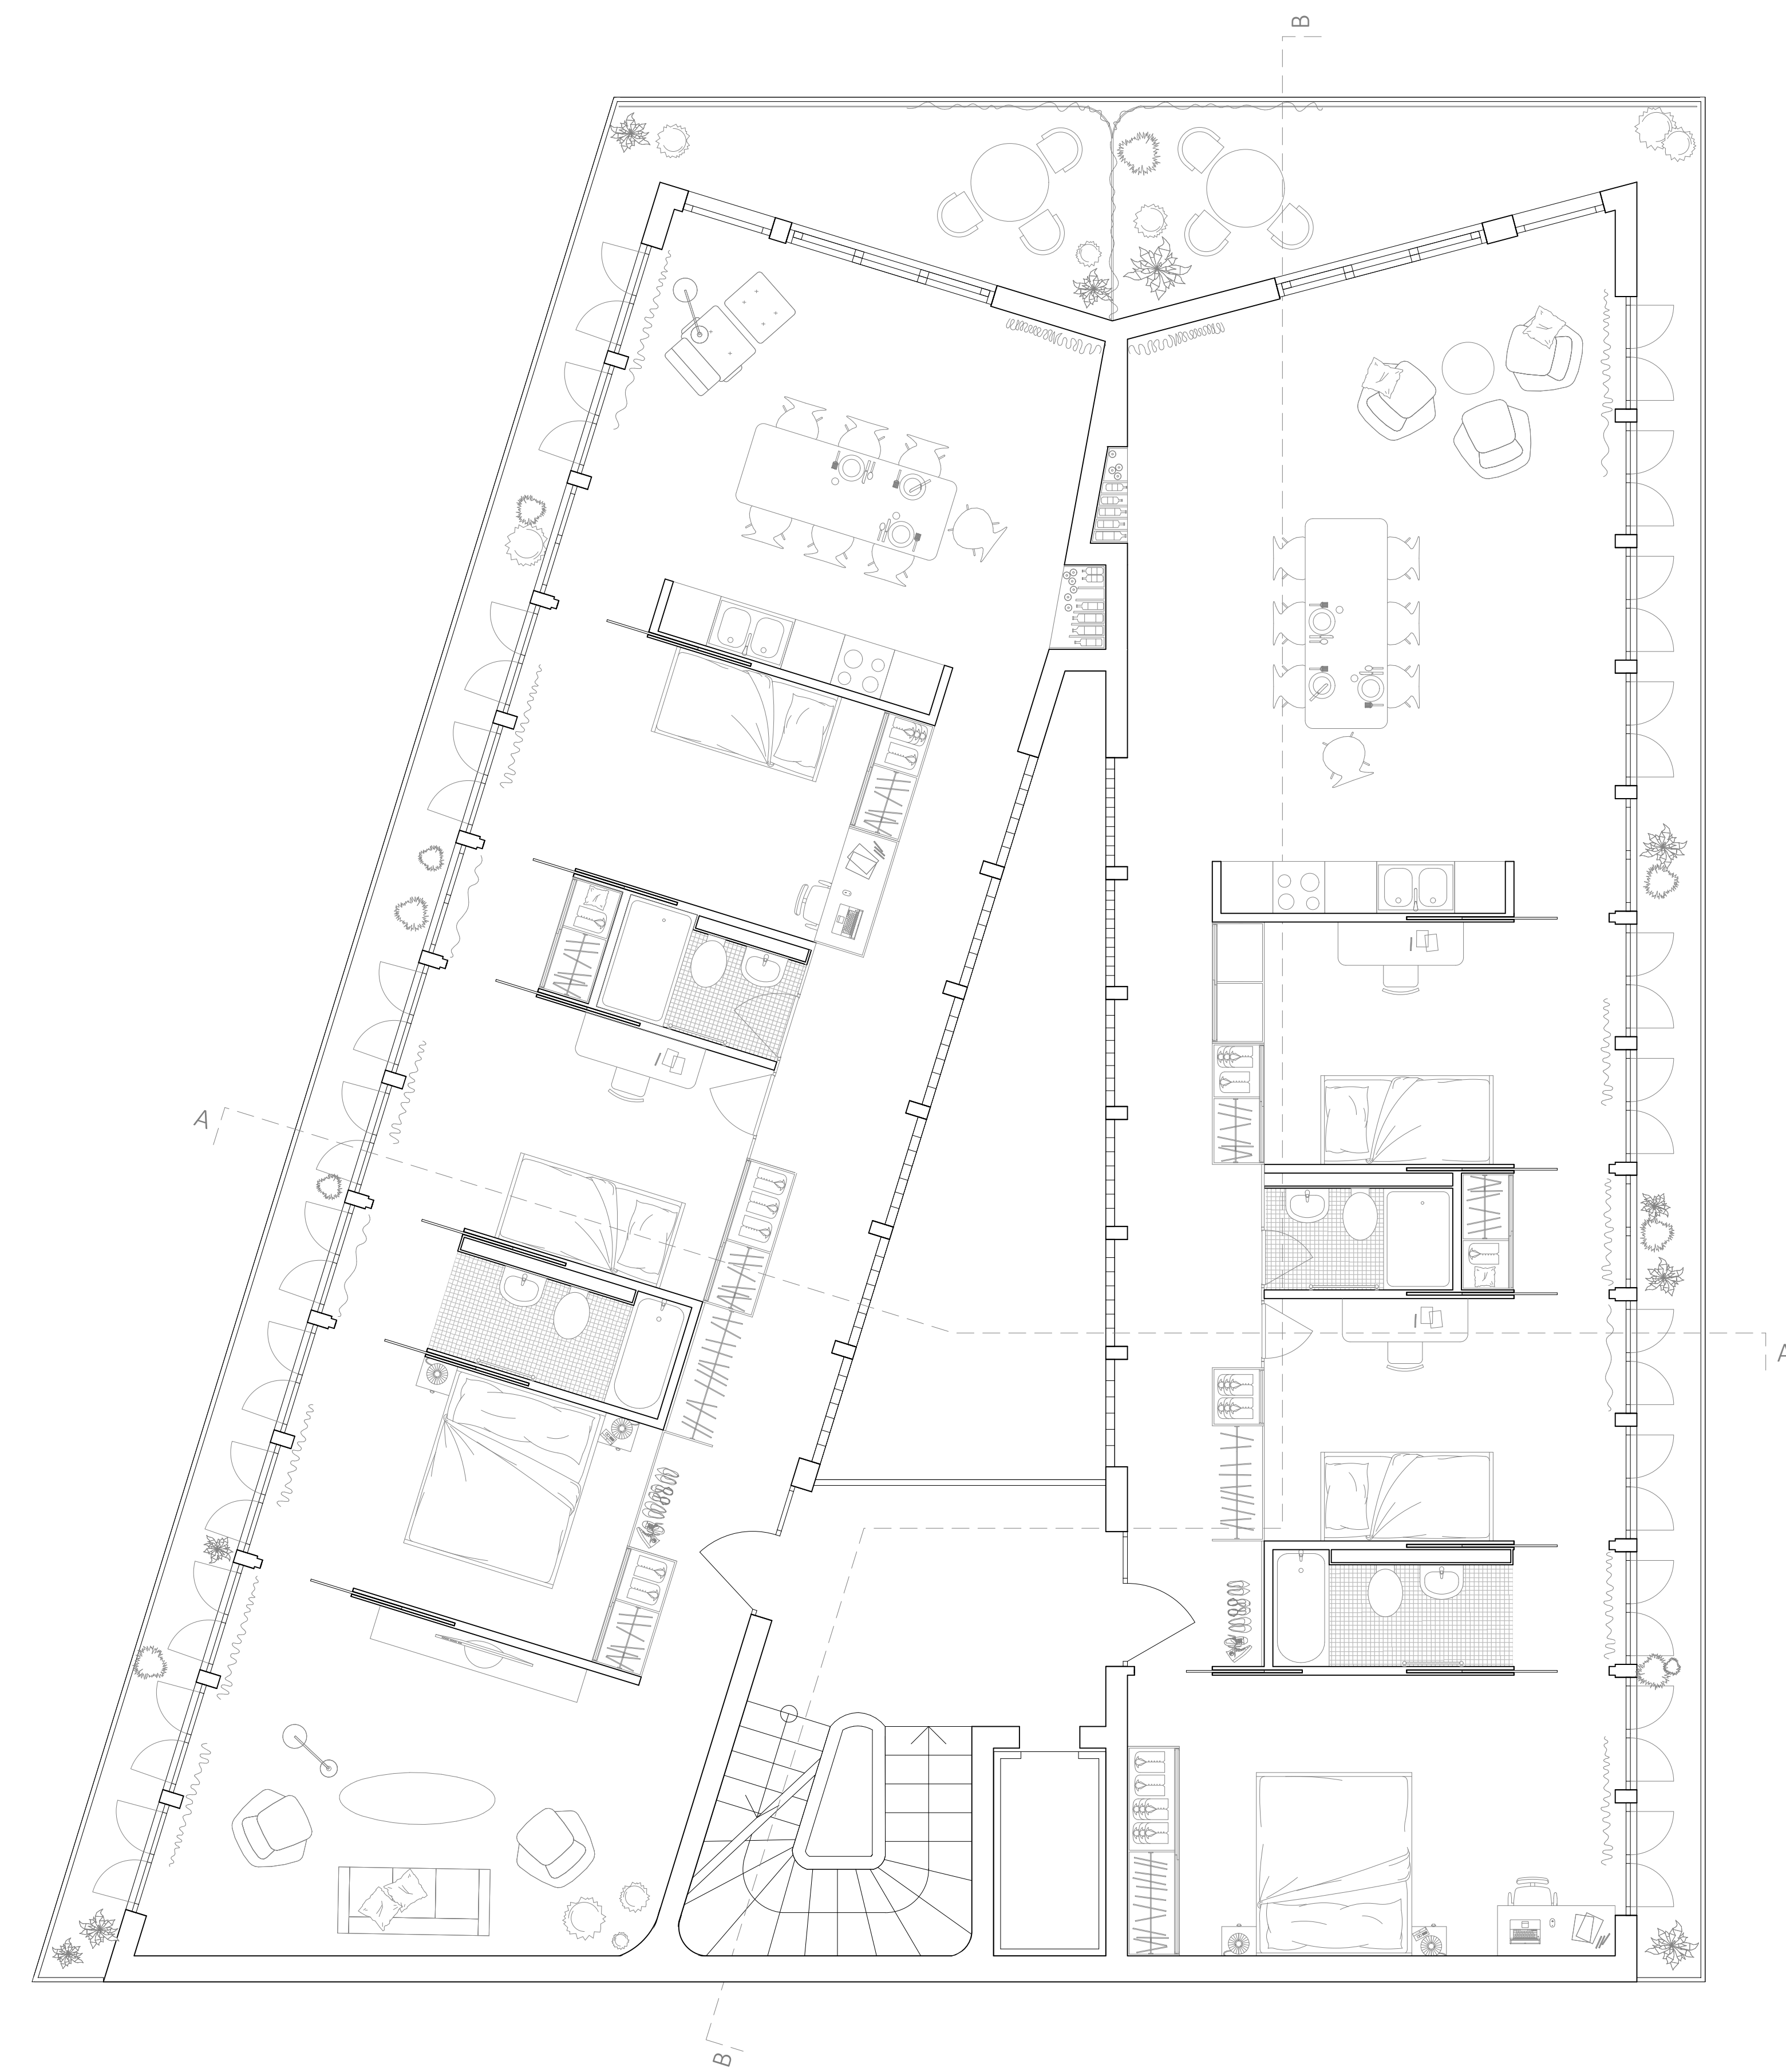

Regelgeschoss 1:50



Innenraumbild I



Innenraumbild II