





Fassadenansicht 1:20

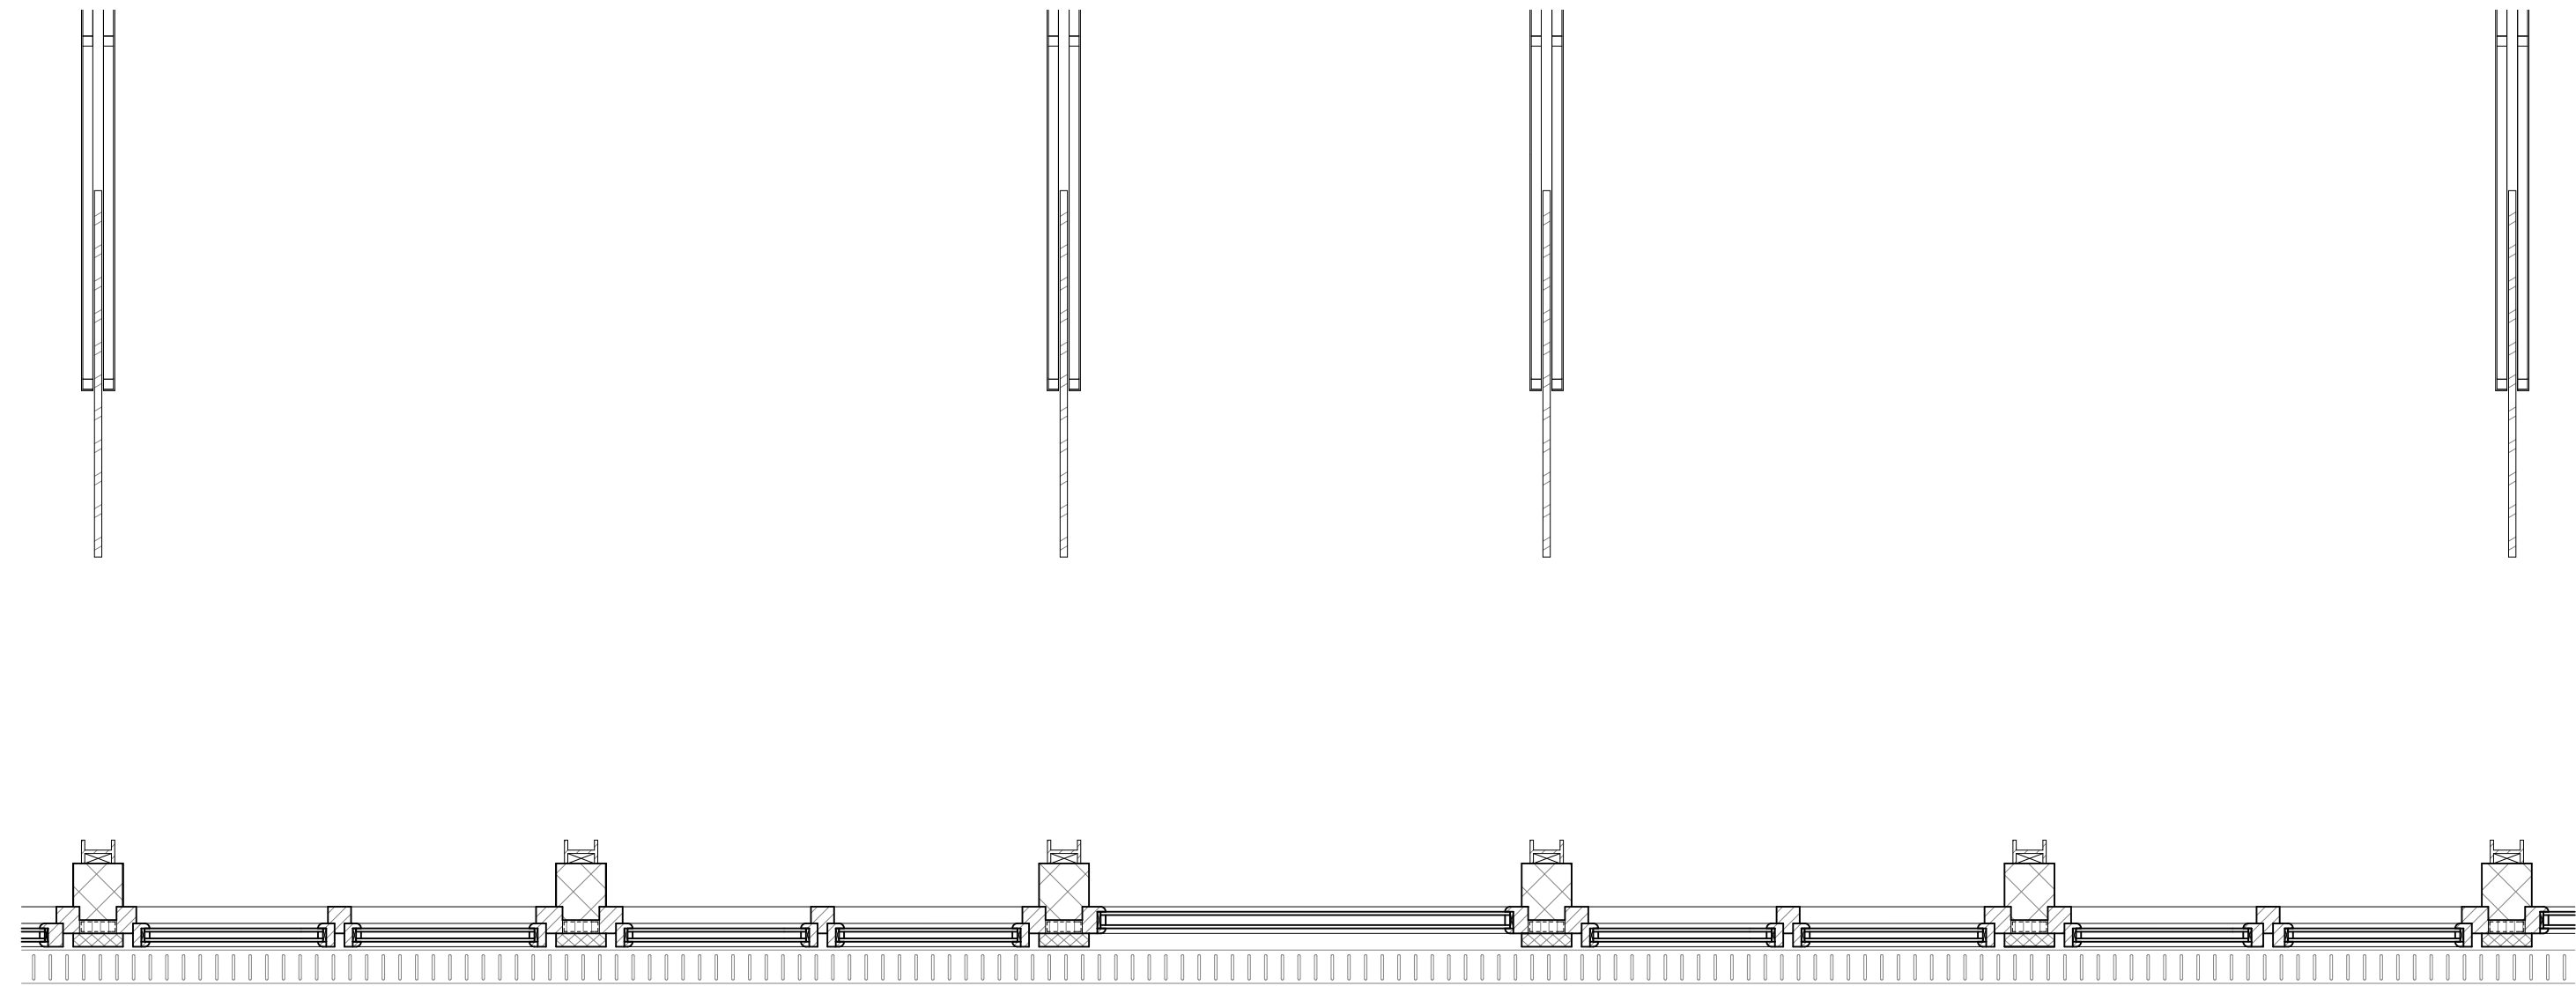

Horizontalschnitt Fassade 1:20

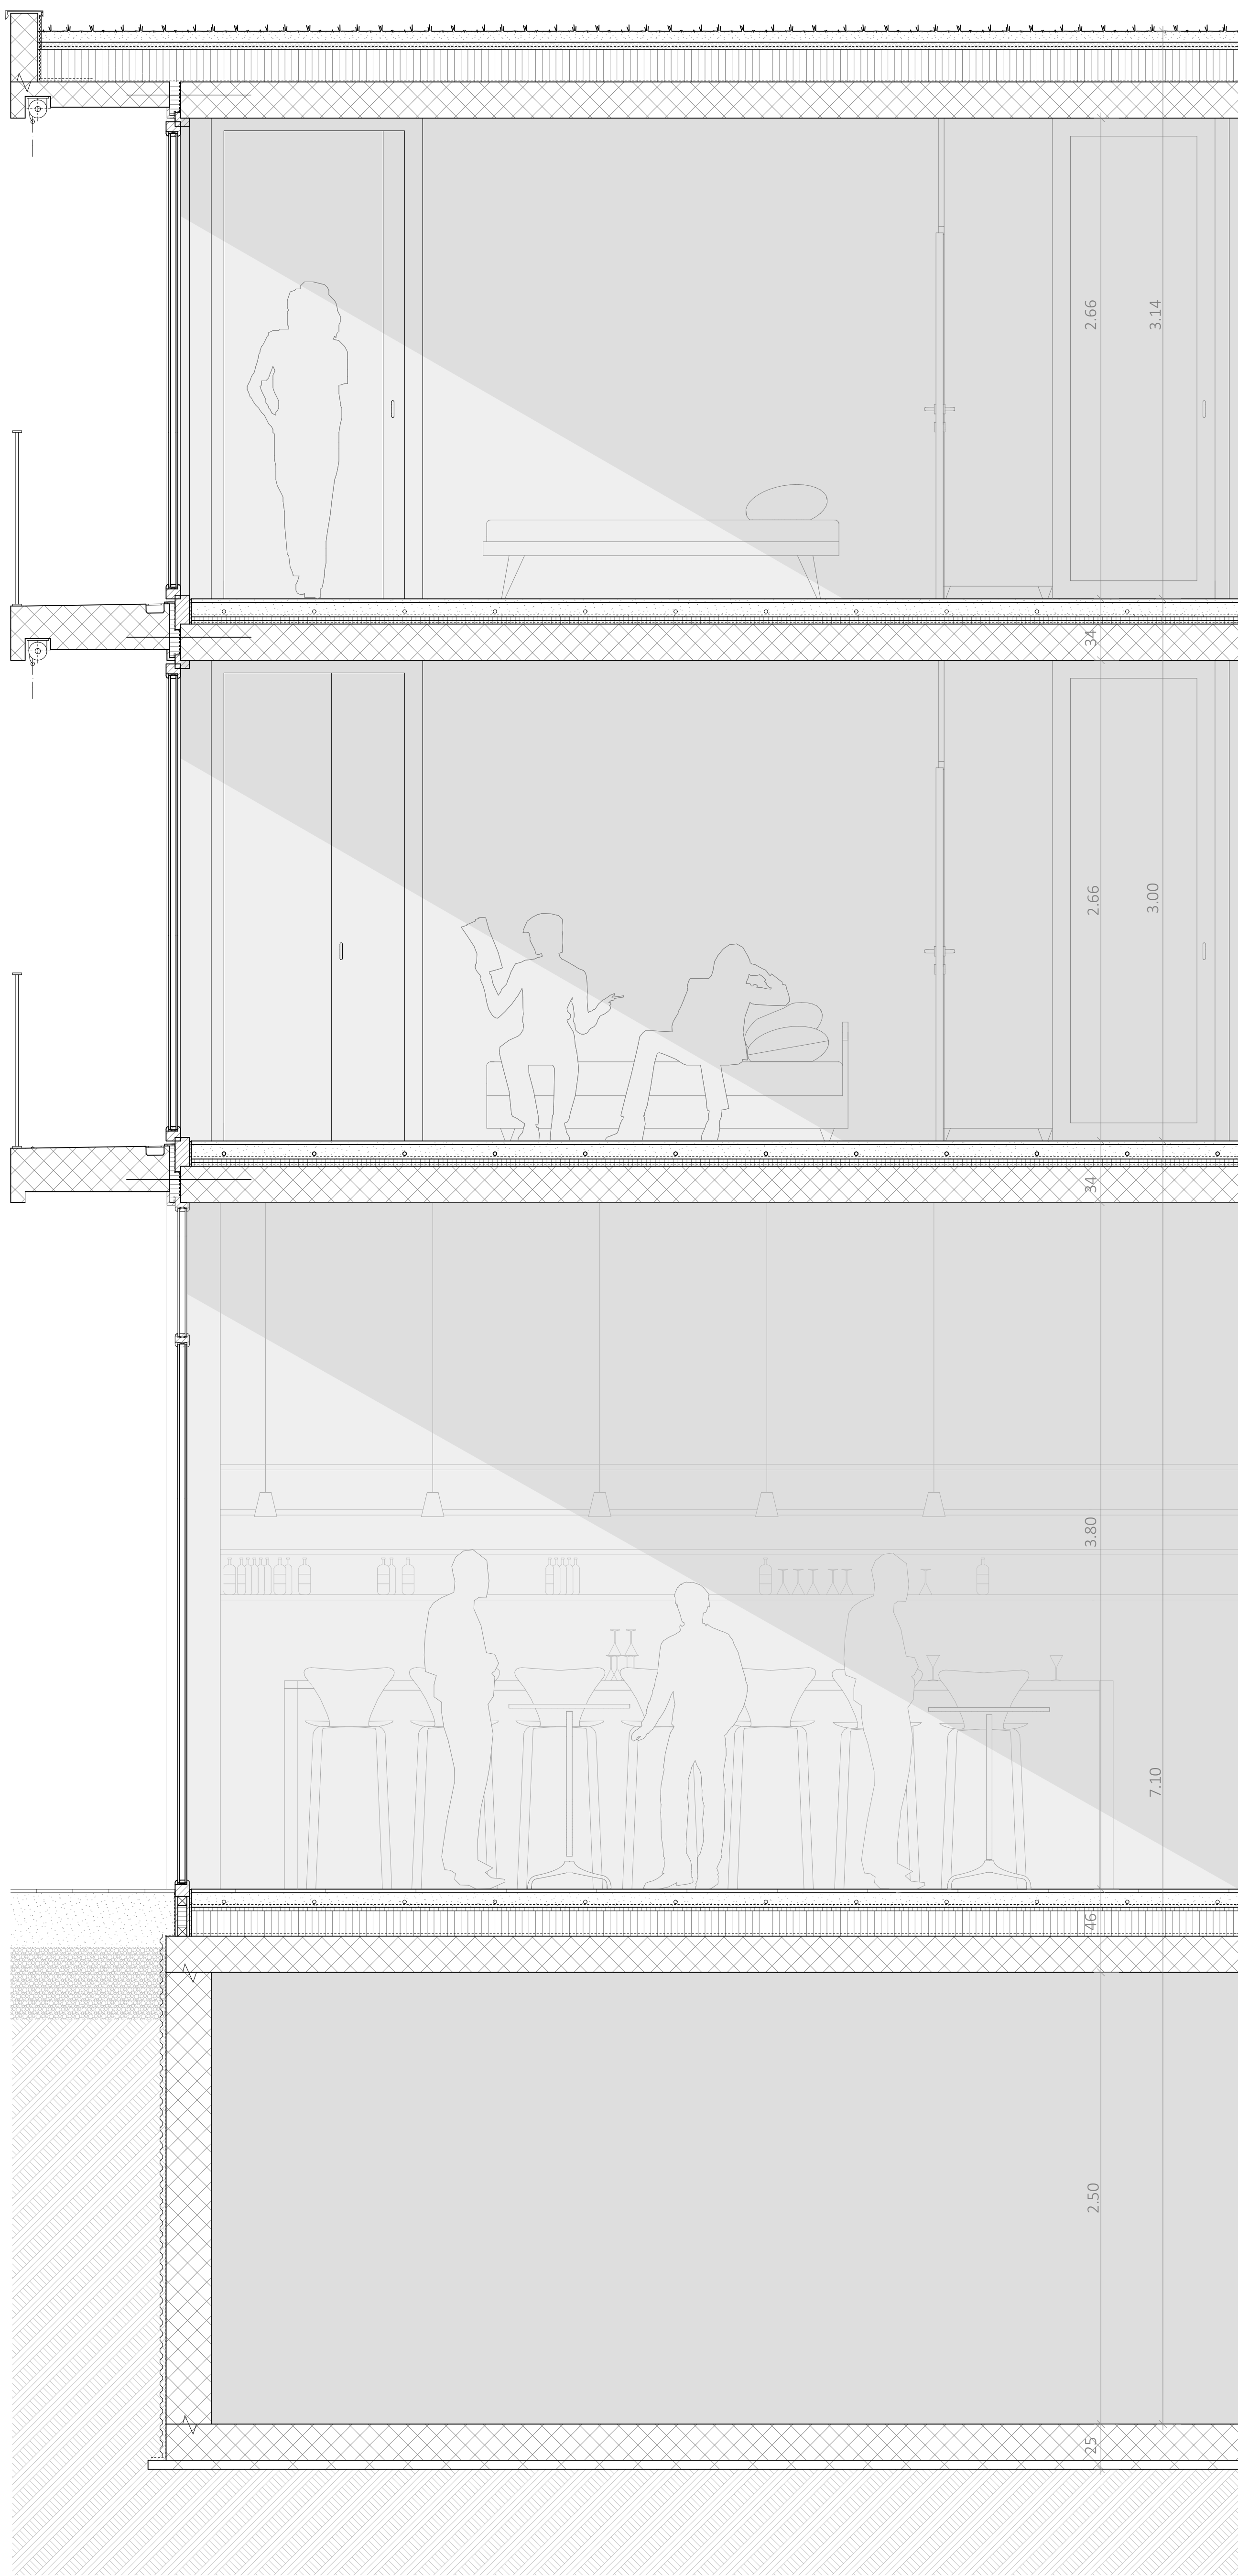

Dachaufbau:	
- Extensive Bepflanzung	6 cm
- Kies	4 cm
- Trennlage	
- Bituminöse Abdichtung, 2 Lagen	18 cm
- Wärmedämmung im Gefälle 1,5% XPS	
- Dampfbremse	
- Stahlbetondecke	20 cm
Total	48 cm

Wand Regelgeschoss:	
- Vorfabrizierte Beton	4 cm
- Wärmedämmung dampfdicht	4 cm
- Stahlbetonstütze	17 cm
Total	25 cm

Boden Regelgeschoss:	
- Anhydrit	2 cm
- Unterlagsboden mit Fussbodenheizung	8 cm
- Trennlage	
- Trittschalldämmung	2 cm
- Wärmedämmung dampfdicht	2 cm
- Stahlbetondecke	20 cm
Total	34 cm

Wand EG:	
- Vorfabrizierte Beton	4 cm
- Wärmedämmung dampfdicht	4 cm
- Stahlbetonstütze	22 cm
Total	30 cm

Boden EG:	
- Marmorplatten	2 cm
- Unterlagsboden mit Fussbodenheizung	8 cm
- Trennlage	
- Trittschalldämmung	2 cm
- Wärmedämmung dampfdicht (Foamglas)	14 cm
- Stahlbetondecke	20 cm
Total	36 cm

Wand UG:	
- Stahlbeton	25 cm
- Wasserabdichtung (Bitumenanstrich)	
- Noppenbahn	1 cm
Total	26 cm

Boden UG:	
- Stahlbeton	20 cm
- Magerbeton	5 cm
Total	25 cm

Fassadenschnitt 1:20