
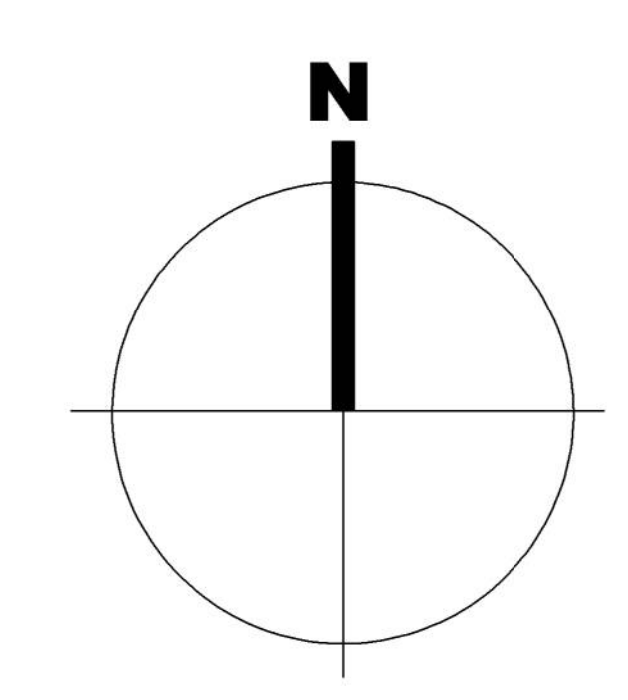


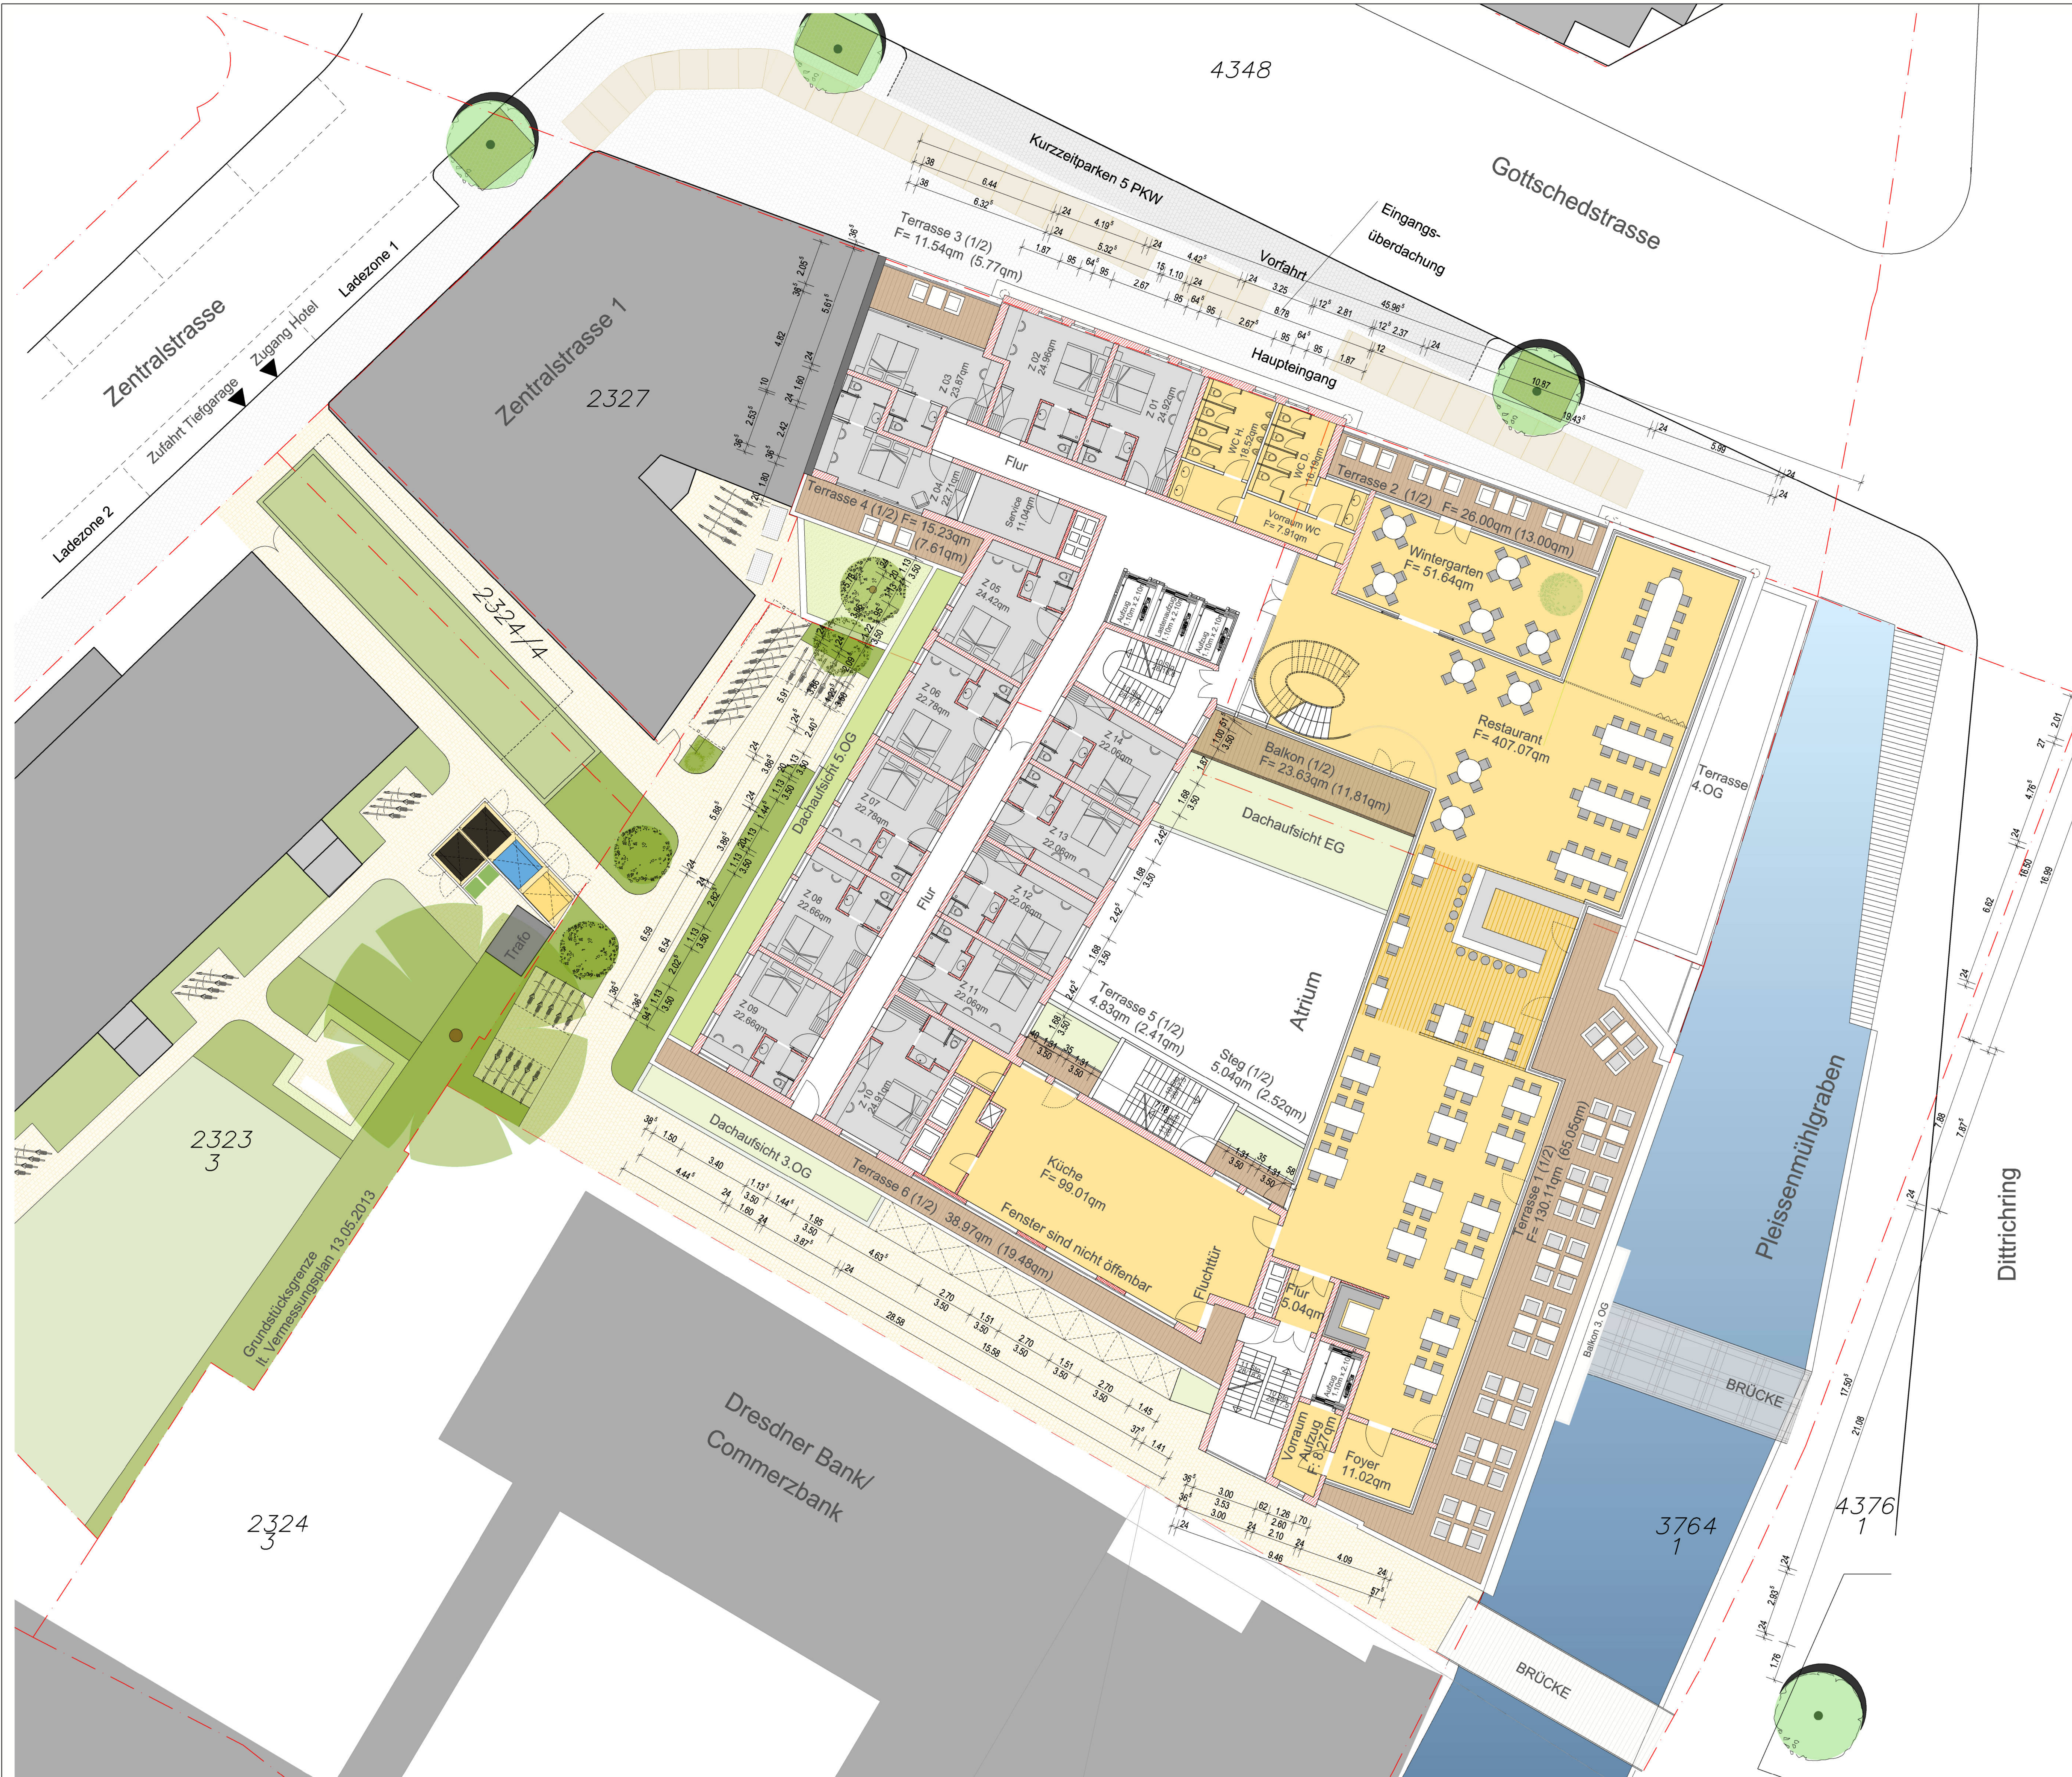

- LEGENDE.
- Terrassen 1/2 F: 127.65qm
 - Restaurant/Wintergarten/Küche/WC F: 624.60qm
 - 14 Hotelzimmer
 - Grundstücksgrenze
 - Bestand
 - Neubau Massivwände
 - Neubau Trockenbau

2. TEKUR ZUM BAUANTRAG
VOM 30.04.2014

HOTEL MELIA IN LEIPZIG ****
DITTRICHING 11 / GOTTSCHEDSTRASSE 1
PALAIS SCHLOBACH (ROSSBACH) / PALAIS KOSMOS

04109 LEIPZIG - GEMARKUNG LEIPZIG
FL.-ST.-NR. 2324/2; 2324/4; 2325; 2326

5. Obergeschoss

MASZSTAB: 1:100	BLATTNR.: 08b	DATUM: 30.04.2014 geändert am 20.08.2014
--------------------	------------------	---

BAUHERR: KSW IMMOBILIEN GmbH & Co.KG KARL- HEINE- STRASSE 2 04229 LEIPZIG TEL.: 0341/98998400 FAX: 0341/98998499	ARCHITEKT: DENDA-ARCHITEKTEN DIPL.-ING. ARCHITEKT MANFRED DENDA HAUPTSTRASSE 6 04416 MARKKLEEBERG TEL.: 0341/356670 FAX: 0341/3566730
--	--

UNTERSCHRIFT

UNTERSCHRIFT