
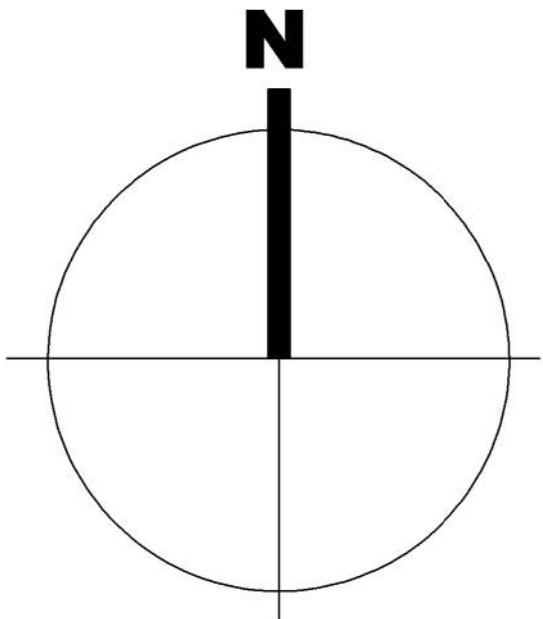


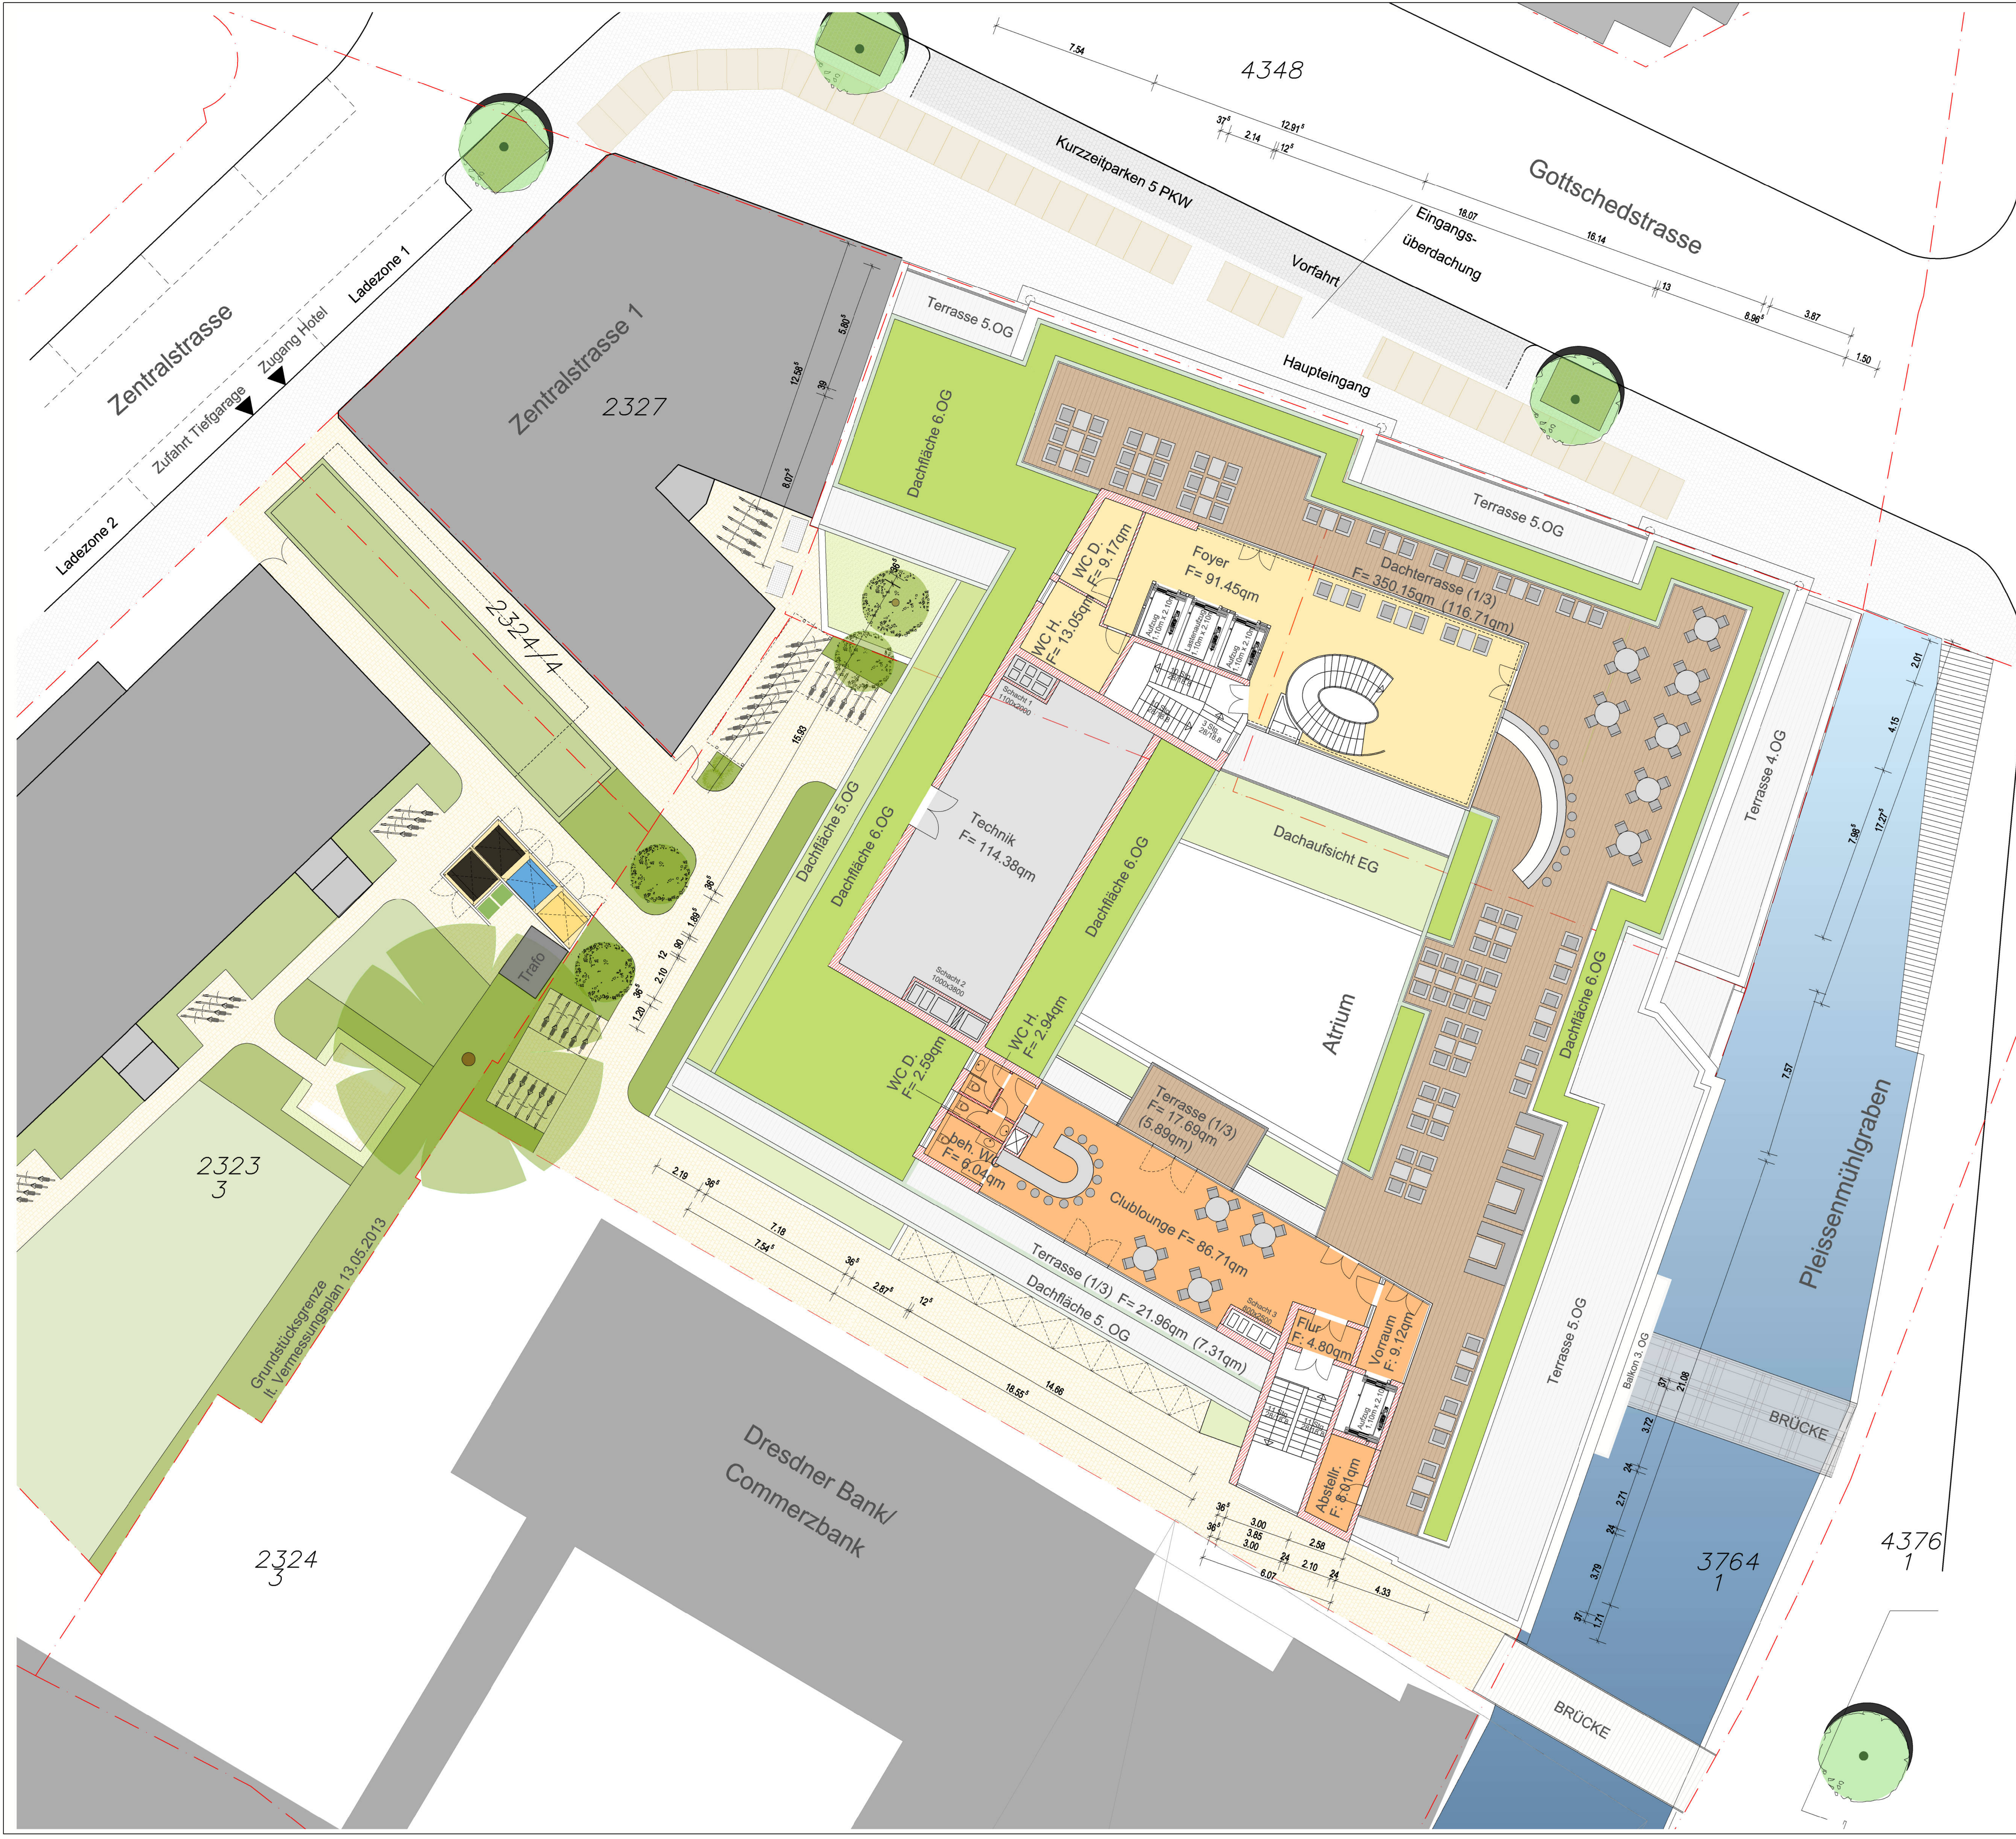

- LEGENDE.
- Dachterrassen F: 129.91qm
 - Foyer/ WC F: 113.67qm
 - Clublounge/ WC F: 120.21qm
 - Technik F: 114.38qm
- Grundstücksgrenze
- [Hatched Box] Neubau Massivwände
- [Cross-hatched Box] Neubau Trockenbau

2. TEKUR ZUM BAUANTRAG
VOM 30.04.2014

HOTEL MELIA IN LEIPZIG ****
DITTRICHING 11 / GOTTSCHEDSTRASSE 1
PALAIS SCHLOBACH (ROSSBACH) / PALAIS KOSMOS

04109 LEIPZIG - GEMARKUNG LEIPZIG
FL.-ST.-NR. 2324/2; 2324/4; 2325; 2326

6. Obergeschoss

MASZSTAB:	BLATTNR.:	DATUM:
1:100	09b	30.04.2014 geändert am 20.08.2014

BAUHERR:	ARCHITEKT:
KSW IMMOBILIEN GmbH & Co.KG	DENDA-ARCHITEKTEN DIPL.-ING. ARCHITEKT MANFRED DENDA
KARL- HEINE- STRASSE 2 04229 LEIPZIG TEL.: 0341/98998400 FAX: 0341/98998499	HAUPTSTRASSE 6 04416 MARKKLEEBERG TEL.: 0341/356670 FAX: 0341/3566730
UNTERSCHRIFT	UNTERSCHRIFT