



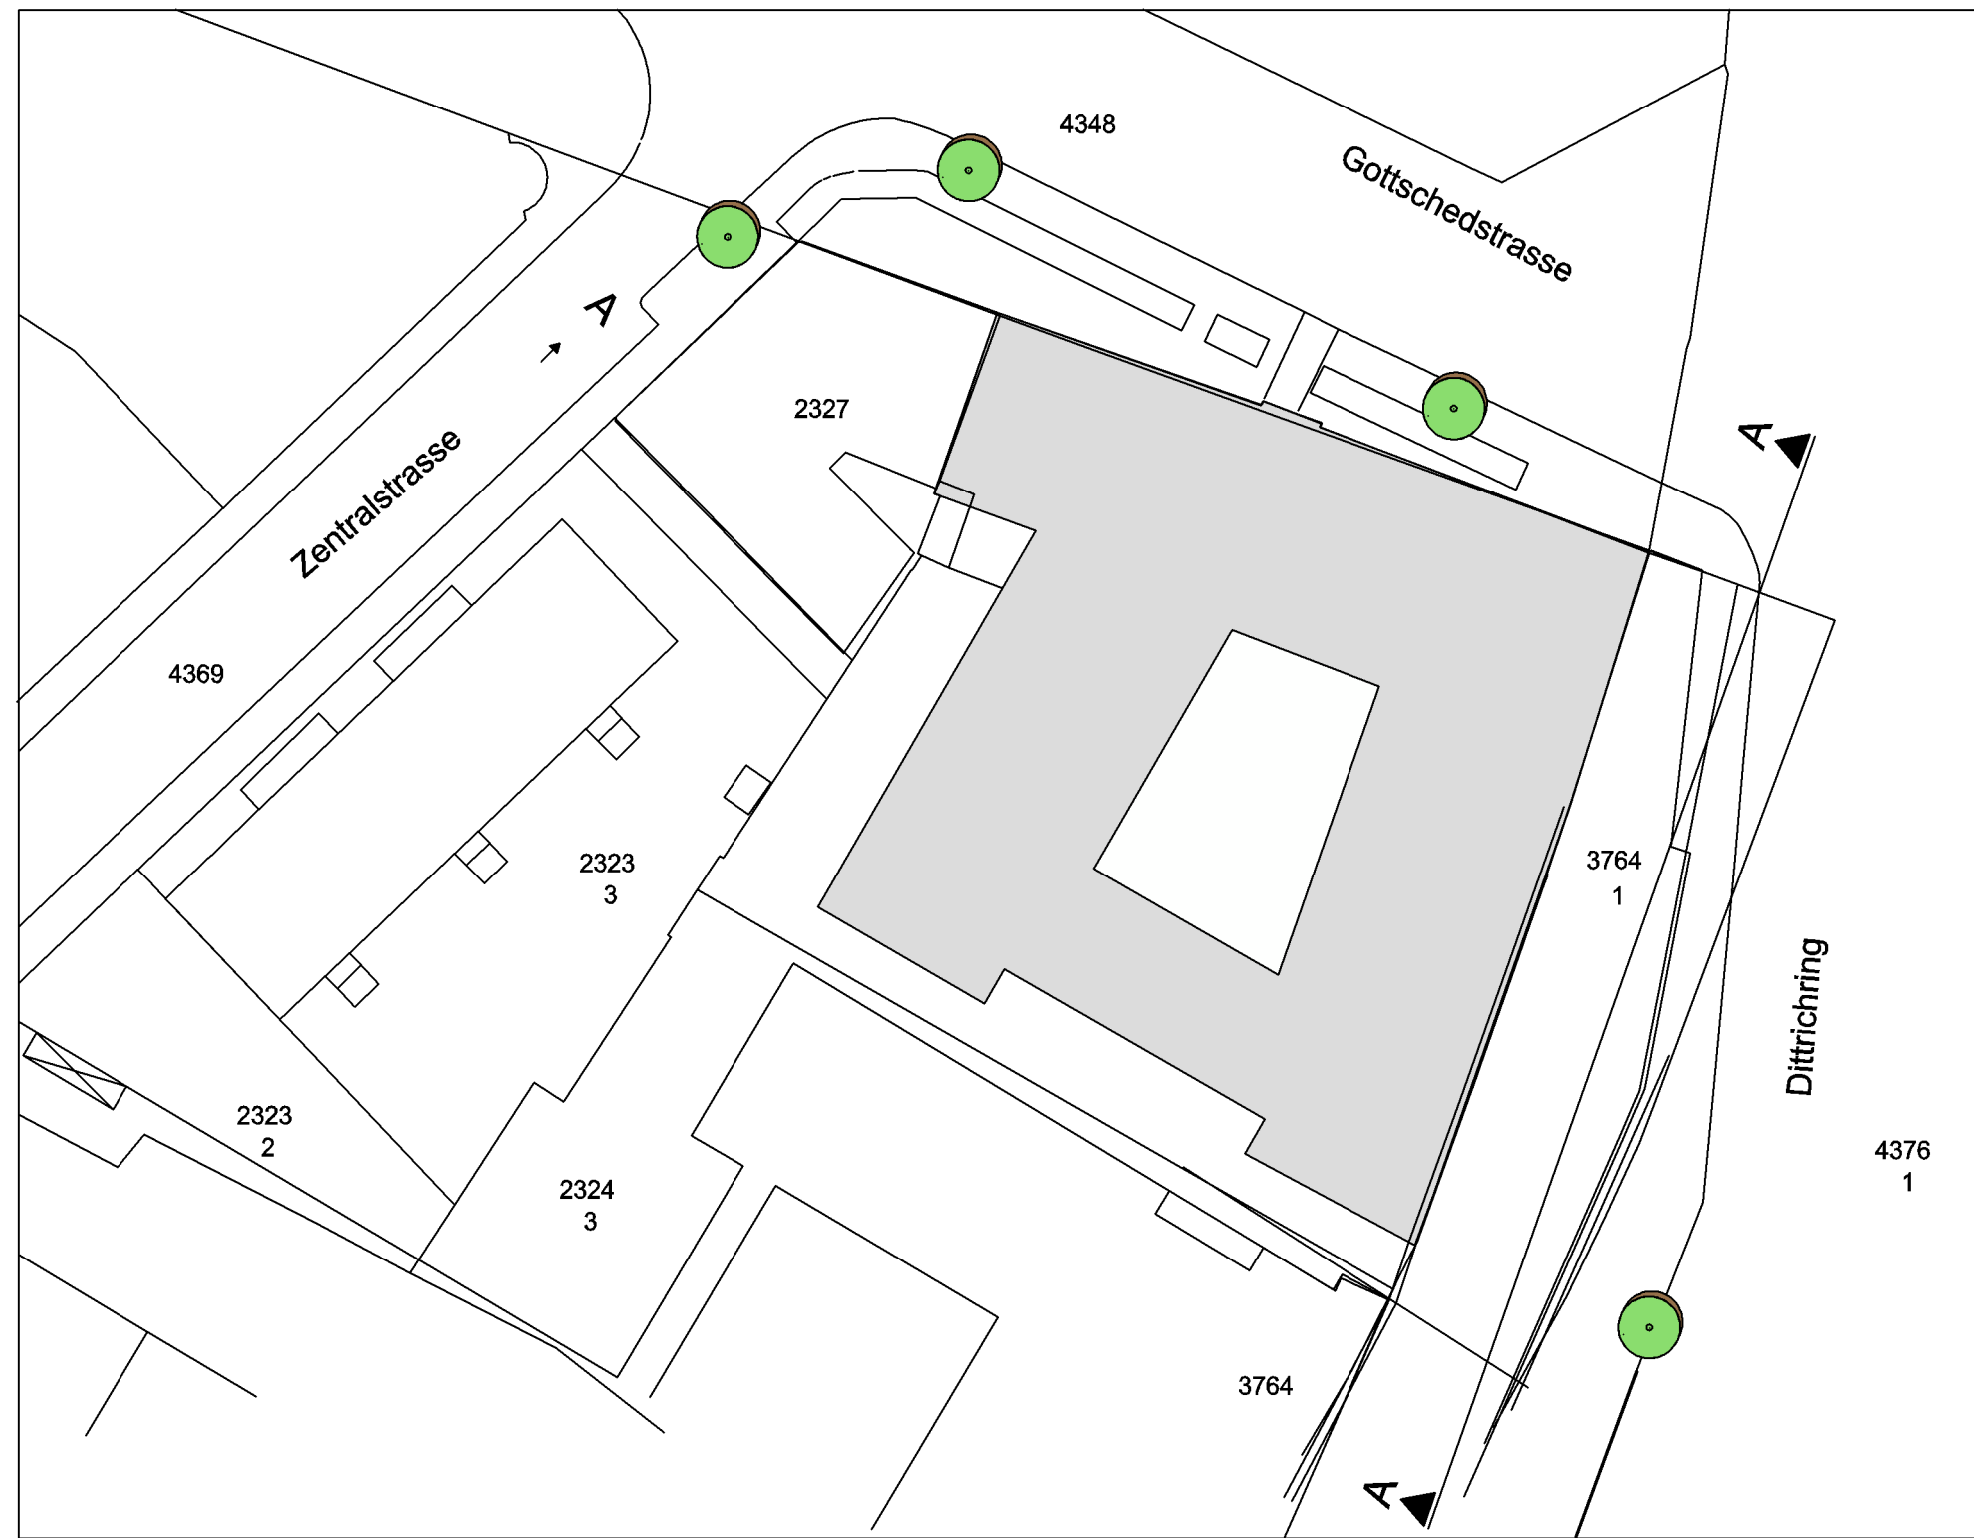

Lageplan

 

ANSICHT DITTRICHRING

GENEHMIGUNGSPLANUNG		
HOTEL MELIA IN LEIPZIG **** DITTRICHRING 11 / GOTTSCHEDSTRASSE 1 PALAIS SCHLOBACH (ROSSBACH) / PALAIS KOSMOS		
04109 LEIPZIG - GEMARKUNG LEIPZIG FL.-ST.-NR. 2324/2; 2324/4; 2325; 2326		
Ansicht Süd-Ost (A-A) Dittrichring		
MASZSTAB: 1:100	BLATTNR.: 13a	DATUM: 30.04.2014 geänd. 20.08.14
BAUHERR: KSW IMMOBILIEN GmbH & Co.KG KARL- HEINE- STRASSE 2 04229 LEIPZIG TEL.: 0341/98998400 FAX: 0341/98998499		ARCHITEKT: DENDA-ARCHITEKTEN DPL.-ING. ARCHITEKT MANFRED DENDA HAUPTSTRASSE 6 04416 MARKKLEEBERG TEL.: 0341/356670 FAX: 0341/3566730
UNTERSCHRIFT		UNTERSCHRIFT