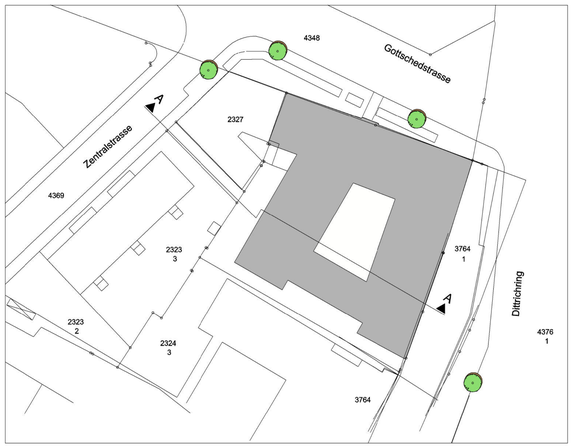

Lageplan

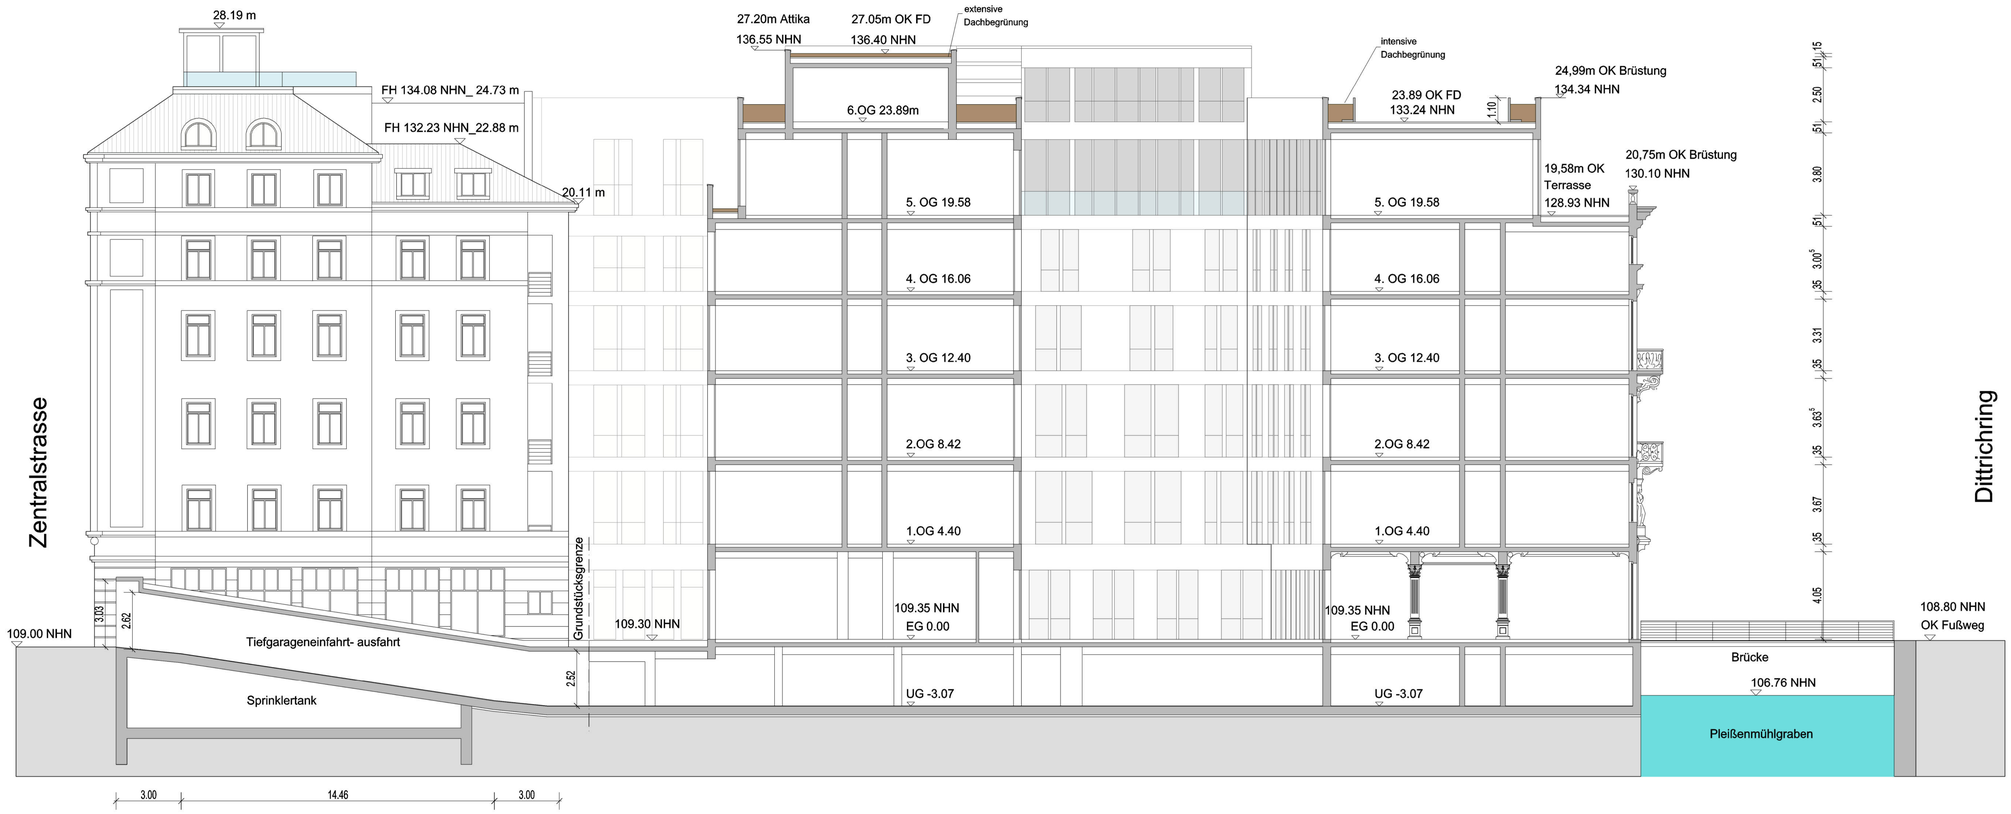

GENEHMIGUNGSPLANUNG

HOTEL MELIA IN LEIPZIG ****

DITTRICHRING 11 / GOTTSCHEDSTRASSE 1

PALAIS SCHLOBACH (ROSSBACH) / PALAIS KOSMOS

04109 LEIPZIG – GEMARKUNG LEIPZIG

FL.–ST.–NR. 2324/2; 2324/4; 2325; 2326

Schnitt A–A

MASZSTAB:	BLATTNR.:	DATUM:
1:100	10	30.04.2014

BAUHERR:

KSW IMMOBILIEN
GmbH & Co.KG

KARL- HEINE- STRASSE 2
04229 LEIPZIG
TEL.: 0341/98998400
FAX: 0341/98998499

UNTERSCHRIFT

ARCHITEKT:

DENDA–ARCHITEKTEN
DIPL.–ING. ARCHITEKT
MANFRED DENDA
HAUPTSTRASSE 6
04416 MARKKLEEBERG
TEL.: 0341/356670
FAX: 0341/3566730

UNTERSCHRIFT