


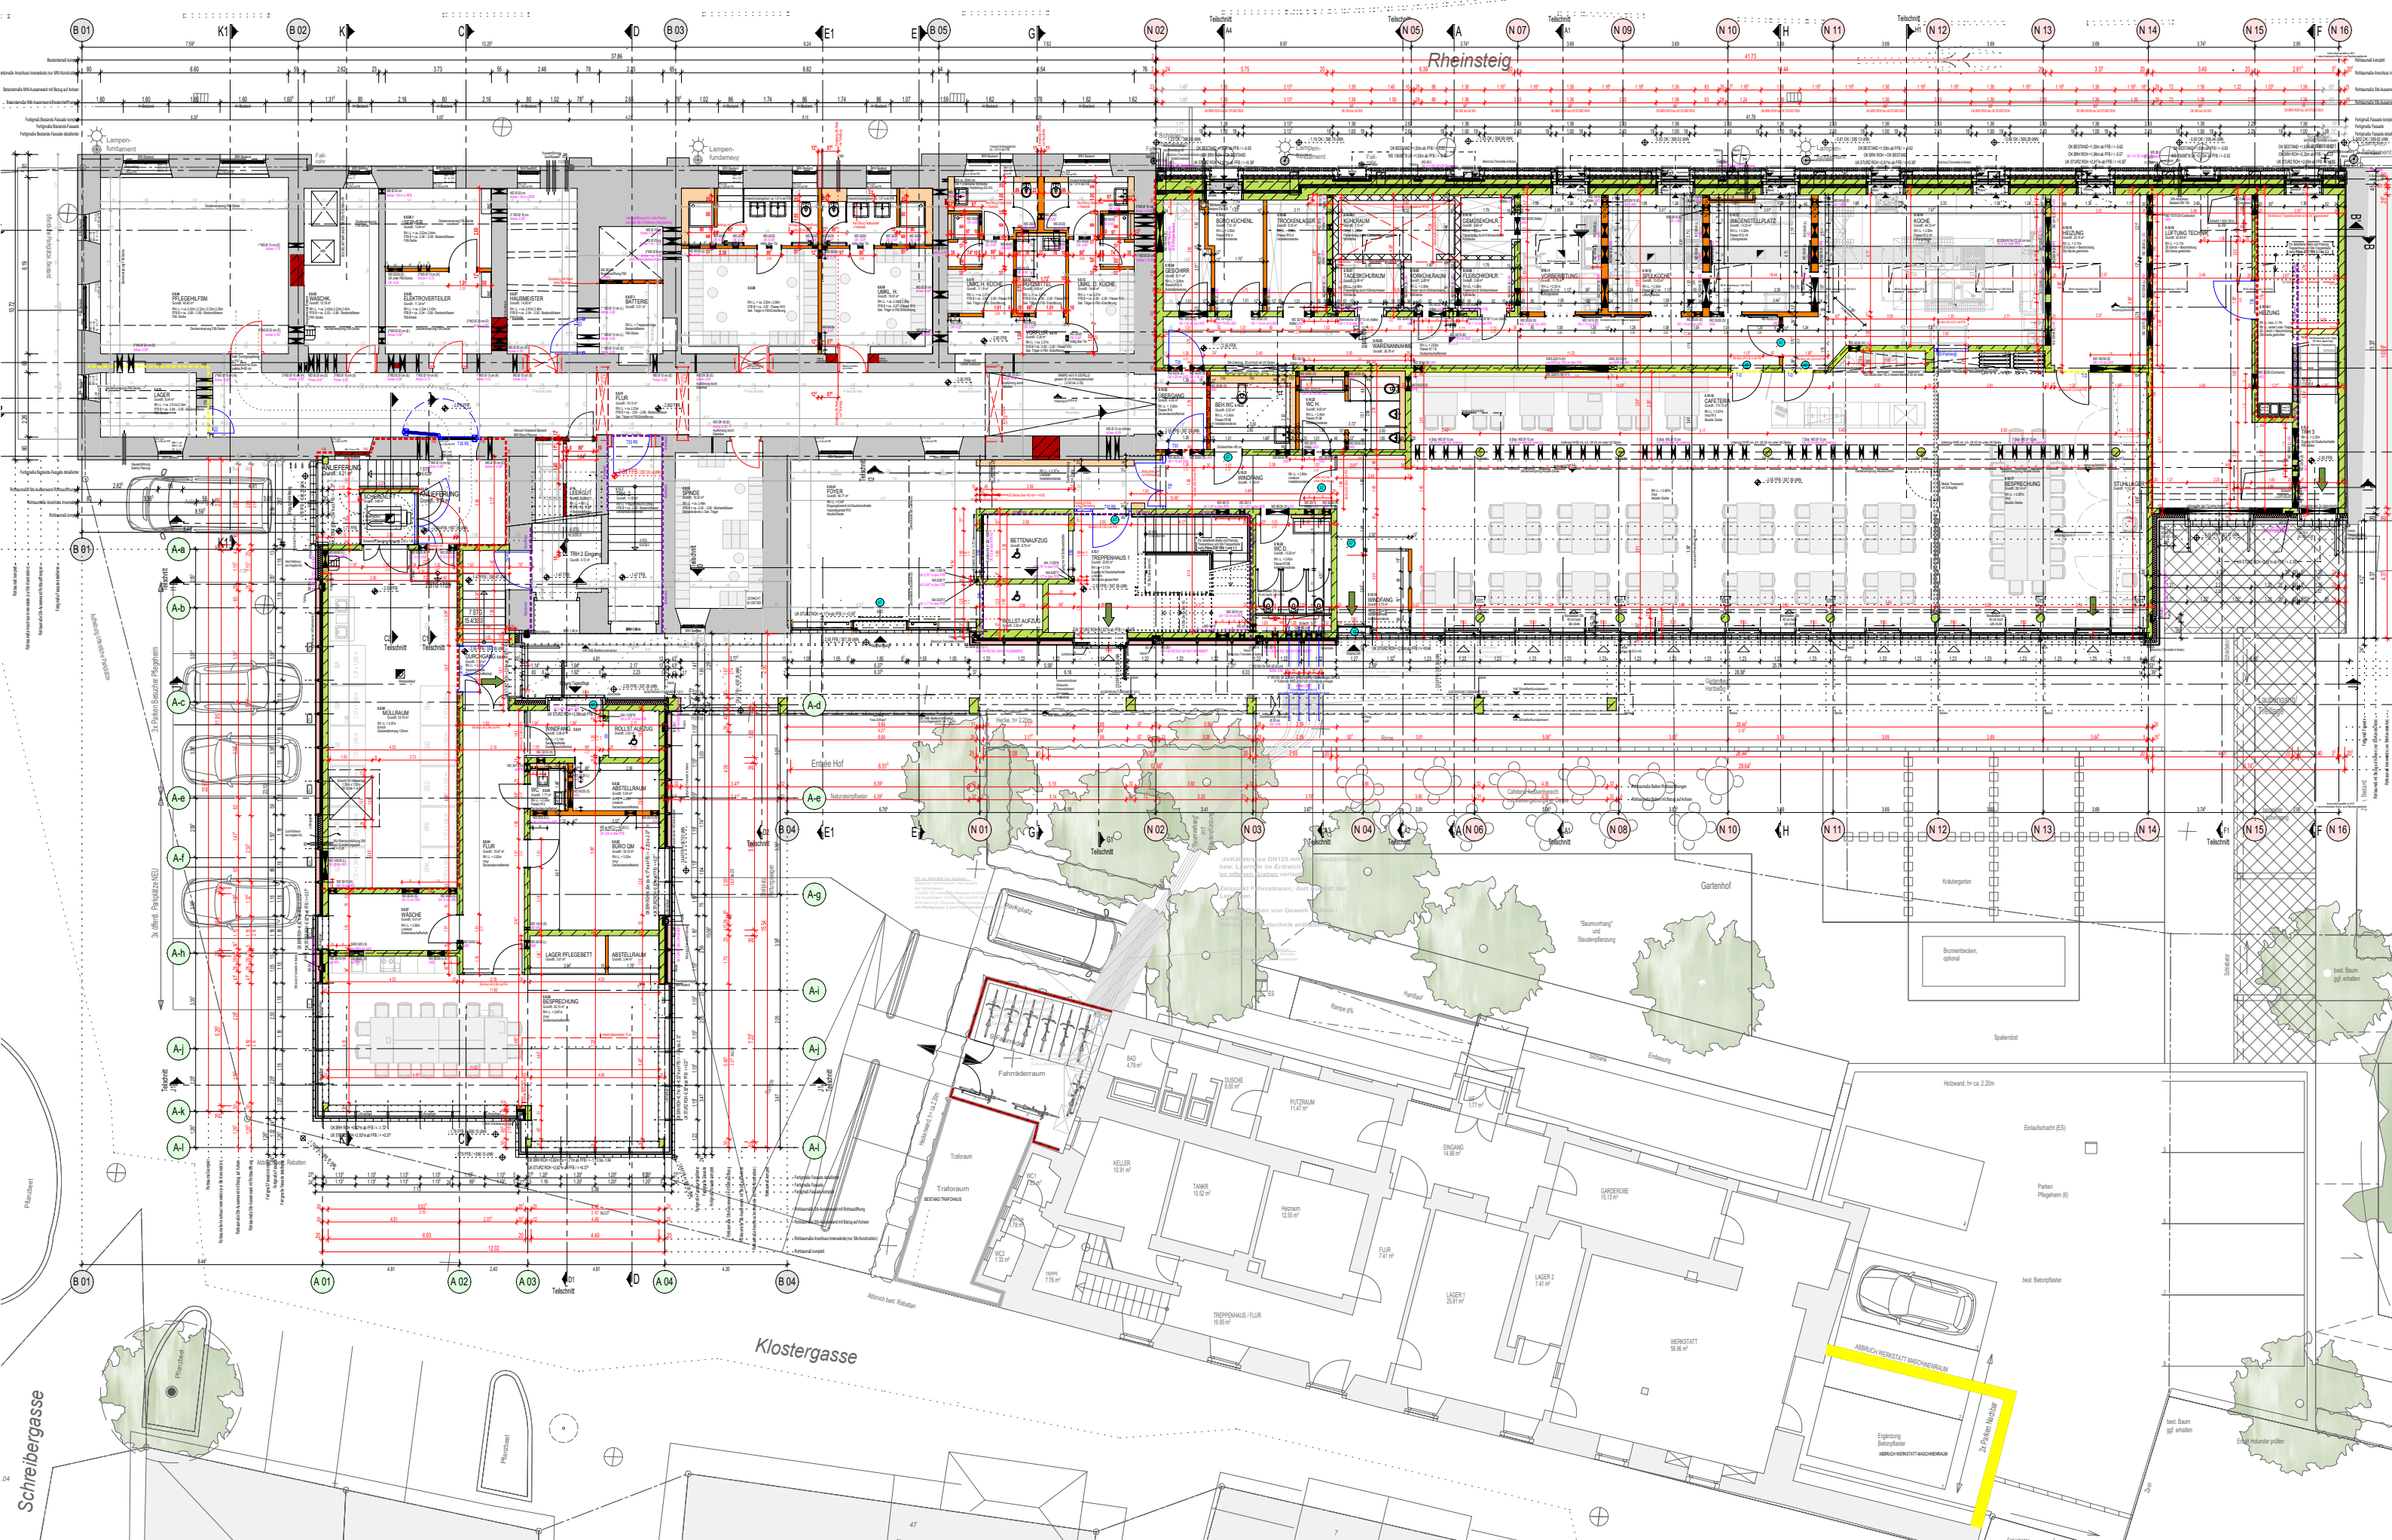

BAUHERR CARITAS ALTENHILFE f. d. R. KN, gGmbH H. HOFFMANN / H. BLASCHKE UHLANDSTRASSE 15 78464 KONSTANZ	PROJEKT ZOFFINGEN UMBAU, UMNUTZUNG + ERWEITERUNG DES BESTEHENDEN DENKMALGESCHÜTZTEN SCHULGEBÄUDES ZOFFINGEN IN EIN ALTENPFLEGEHEIM RHEINSTEIG 7, 78462 KONSTANZ	PLAN NR.	001	PLAN	HOFGESCHOSS				ARCHITEKTEN ARGE PFLEGEHEIM ZOFFINGEN DIETRICH UNTERTRIFALLER ARCHITEKTEN ZT GmbH BREGENZ WERKGRUPPE DREI STRASSER KÜHNEN DÖRING FREIE ARCHITEKTEN PartGmbb KN FASANENWEG 7A, 78464 KONSTANZ TEL.: +49 (0)7531 89265-6 / FAX: +49 (0)7531 89265-89 / info@werkgruppedrei.de
		GEZ.	D0	MASSTAB	DIN A3 - 1:200				
		DATUM	05.05.2020						
		PLOTT	26.01.2022						
		INDEX	DATUM	GEZ.	GEÄNDERT / TEXT				
		G	20.01.2021	D0	Anpassung Anlieferung: Grube Scherenlift, Treppe, Türposition				
H	09.02.2021	D0	Anpassung Aufzugschächte + Aussparungen + WDs TRH Neubau						
I	26.02.2021	D0	Vermäßung Aussparungen + Ergänzung Aussparungen Elektro						
J	25.03.2021	D0	Änderung Höhenlage WD Auflager Treppe Treppenhaus 1						
K	10.08.2021	D0	Bestandsbau: Änderung Vorsatzschale Umlk.H + Umlk.Küche wg. Fettabscheider						