


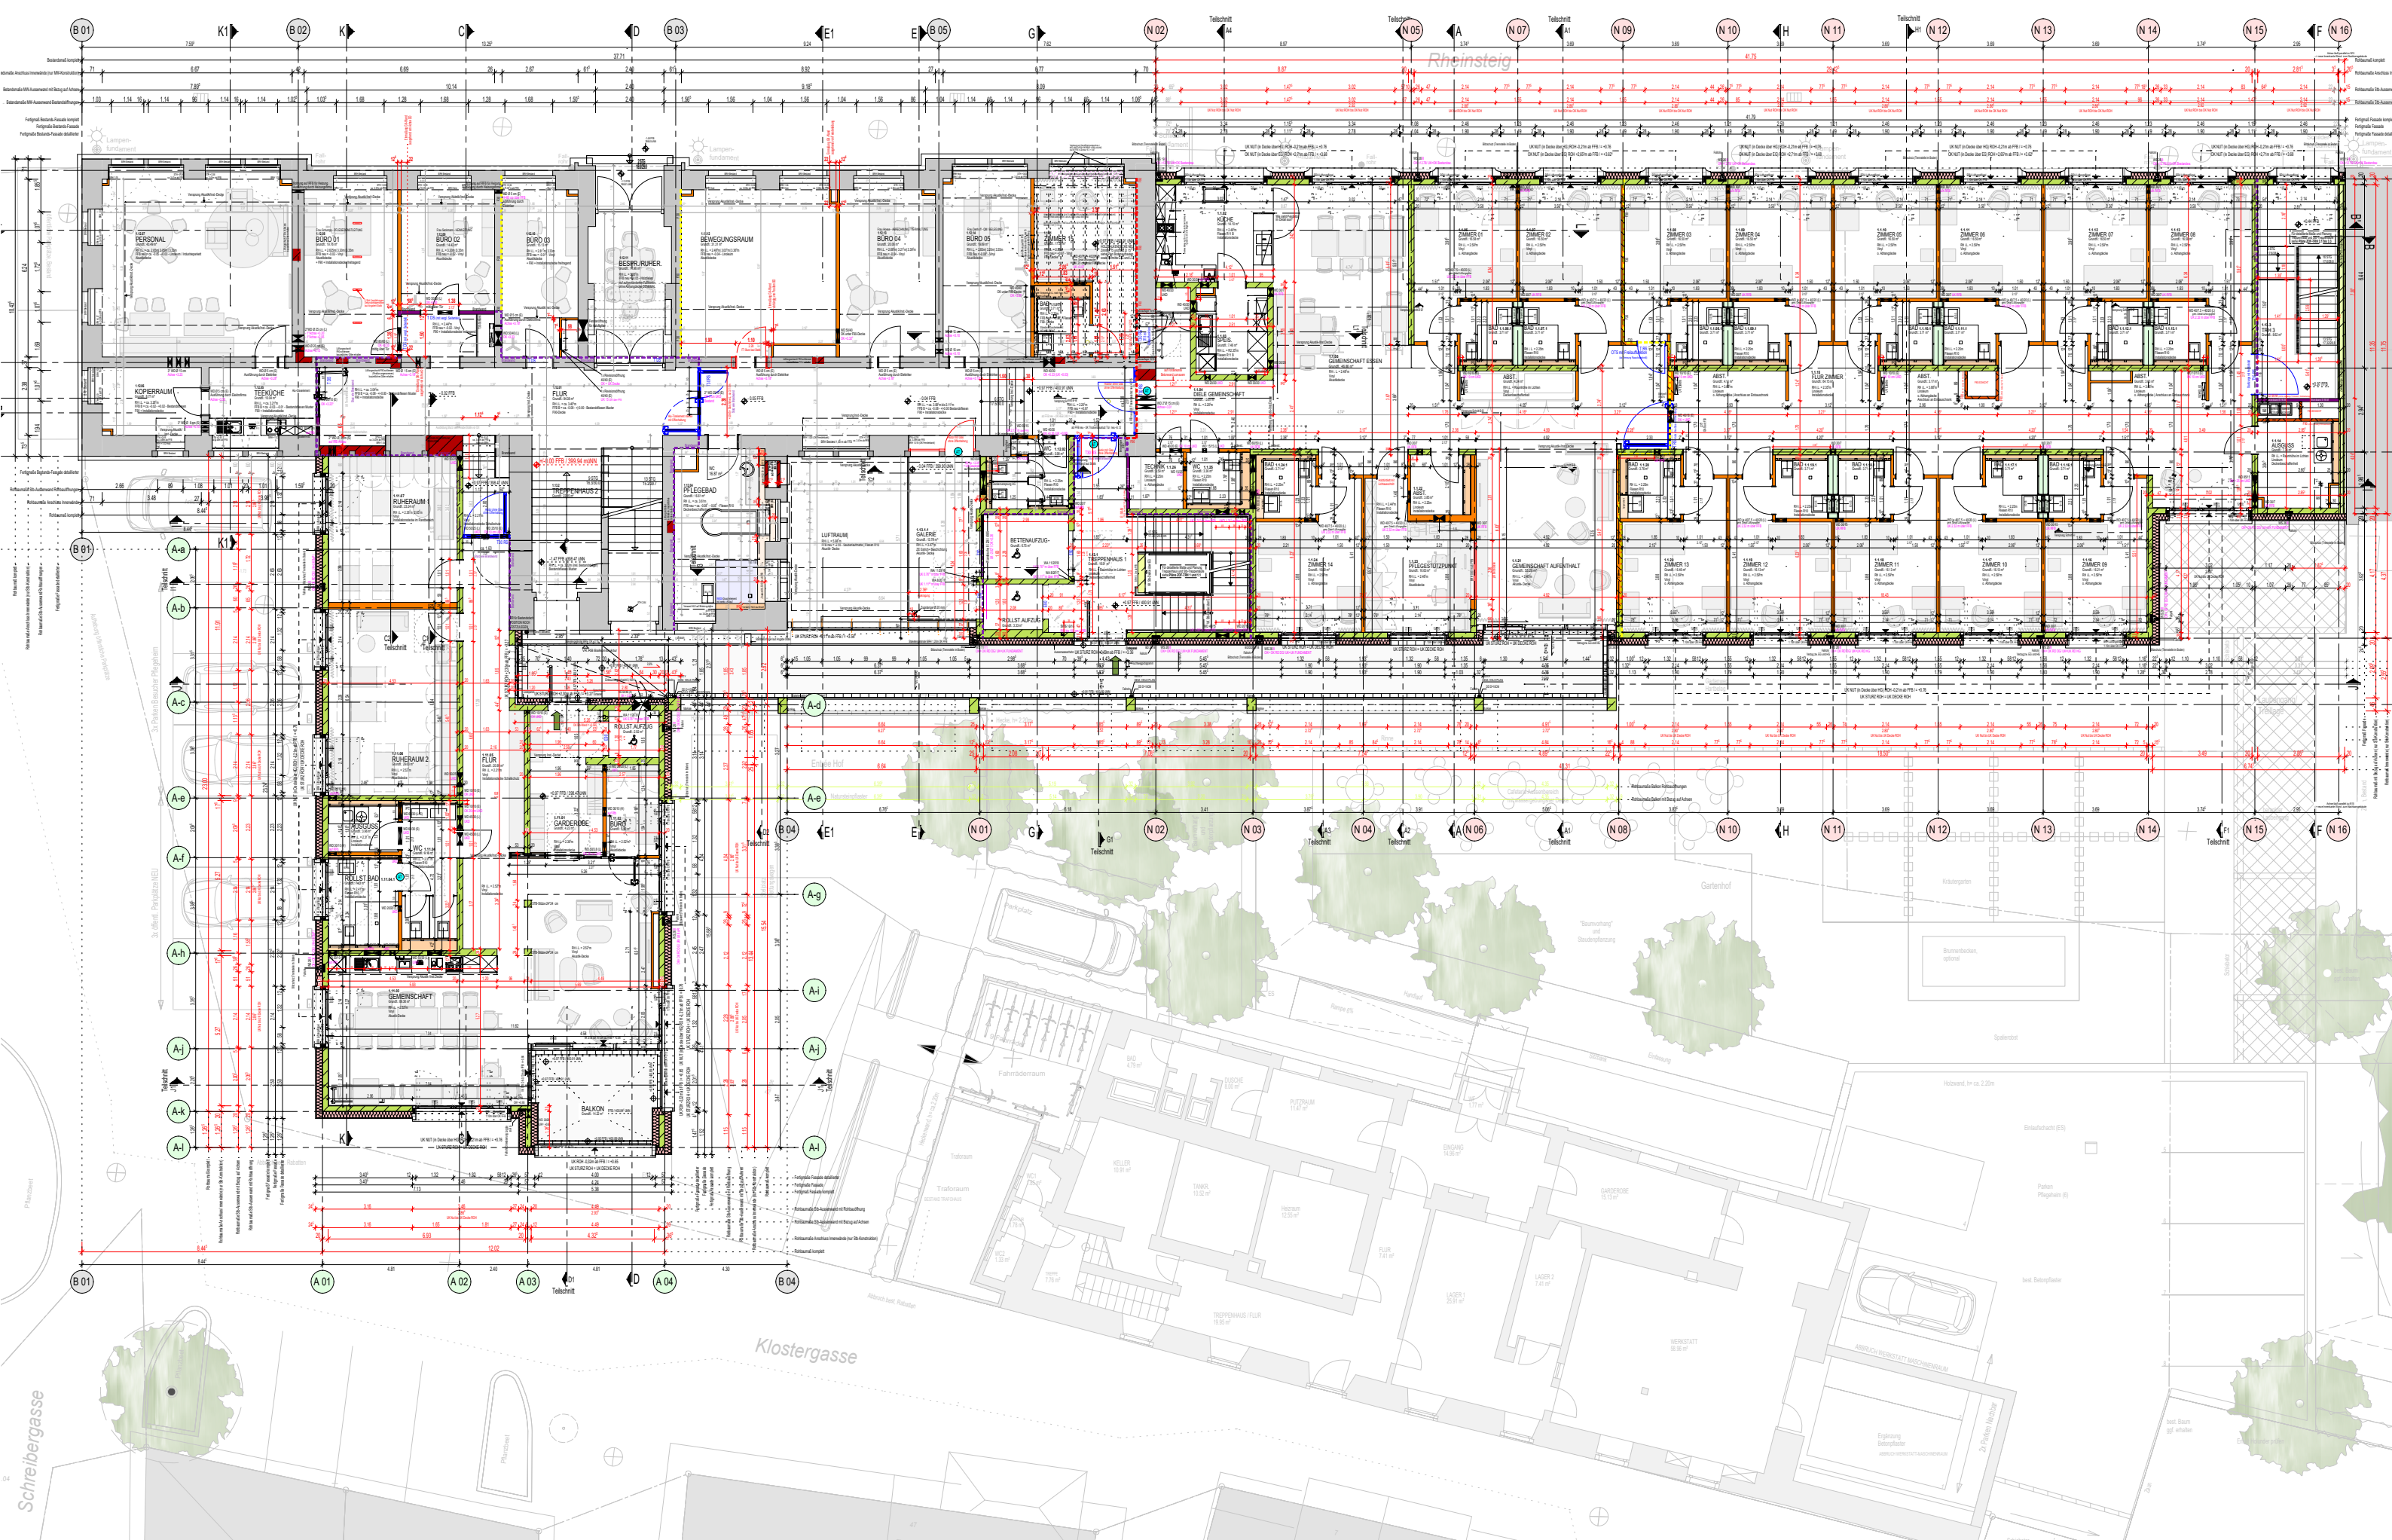

BAUHERR CARITAS ALTENHILFE f. d. R. KN, gGmbH H. HOFFMANN / H. BLASCHKE UHLANDSTRASSE 15 78464 KONSTANZ	PROJEKT ZOFFINGEN UMBAU, UMNÜTZUNG + ERWEITERUNG DES BESTEHENDEN DENKMALGESCHÜTZTEN SCHULGEBÄUDES ZOFFINGEN IN EIN ALTENPFLEGEHEIM RHEINSTEIG 7, 78462 KONSTANZ	PLAN NR.	002	PLAN	ERDGESCHOSS	INDEX	DATUM	GEZ.	GEÄNDERT / TEXT	ARCHITEKTEN ARGE PFLEGEHEIM ZOFFINGEN DIETRICH UNTERTRIFALLER ARCHITEKTEN ZT GmbH BREGENZ WERKGRUPPE DREI STRASSER KÜHNEN DÖRING FREIE ARCHITEKTEN PartGmbb KN FASANENWEG 7A, 78464 KONSTANZ TEL.: +49 (0)7531 89265-6 / FAX: +49 (0)7531 89265-89 / info@werkgruppedrei.de		
		GEZ.	DATUM	DÖ	05.05.2020	MASSTAB	DIN A3 - 1:200	I	17.08.2021		DÖ	Anderung Entrauchungsöffnung Tagespflegeaufzug in Lage + Größe
		PLOTT	15.02.2022				J	29.10.2021	Jko		Anderung Brandwand Flur - Teeküche	
						K	24.01.2022	DÖ	Möblierung Zimmer 15			
						L	26.01.2022	DÖ	Revisionsöffnungen Installationsschacht Büro 03			
				M	15.02.2022	DÖ	Anderung Vorsatzschalen + BDs im Pflegebad					