


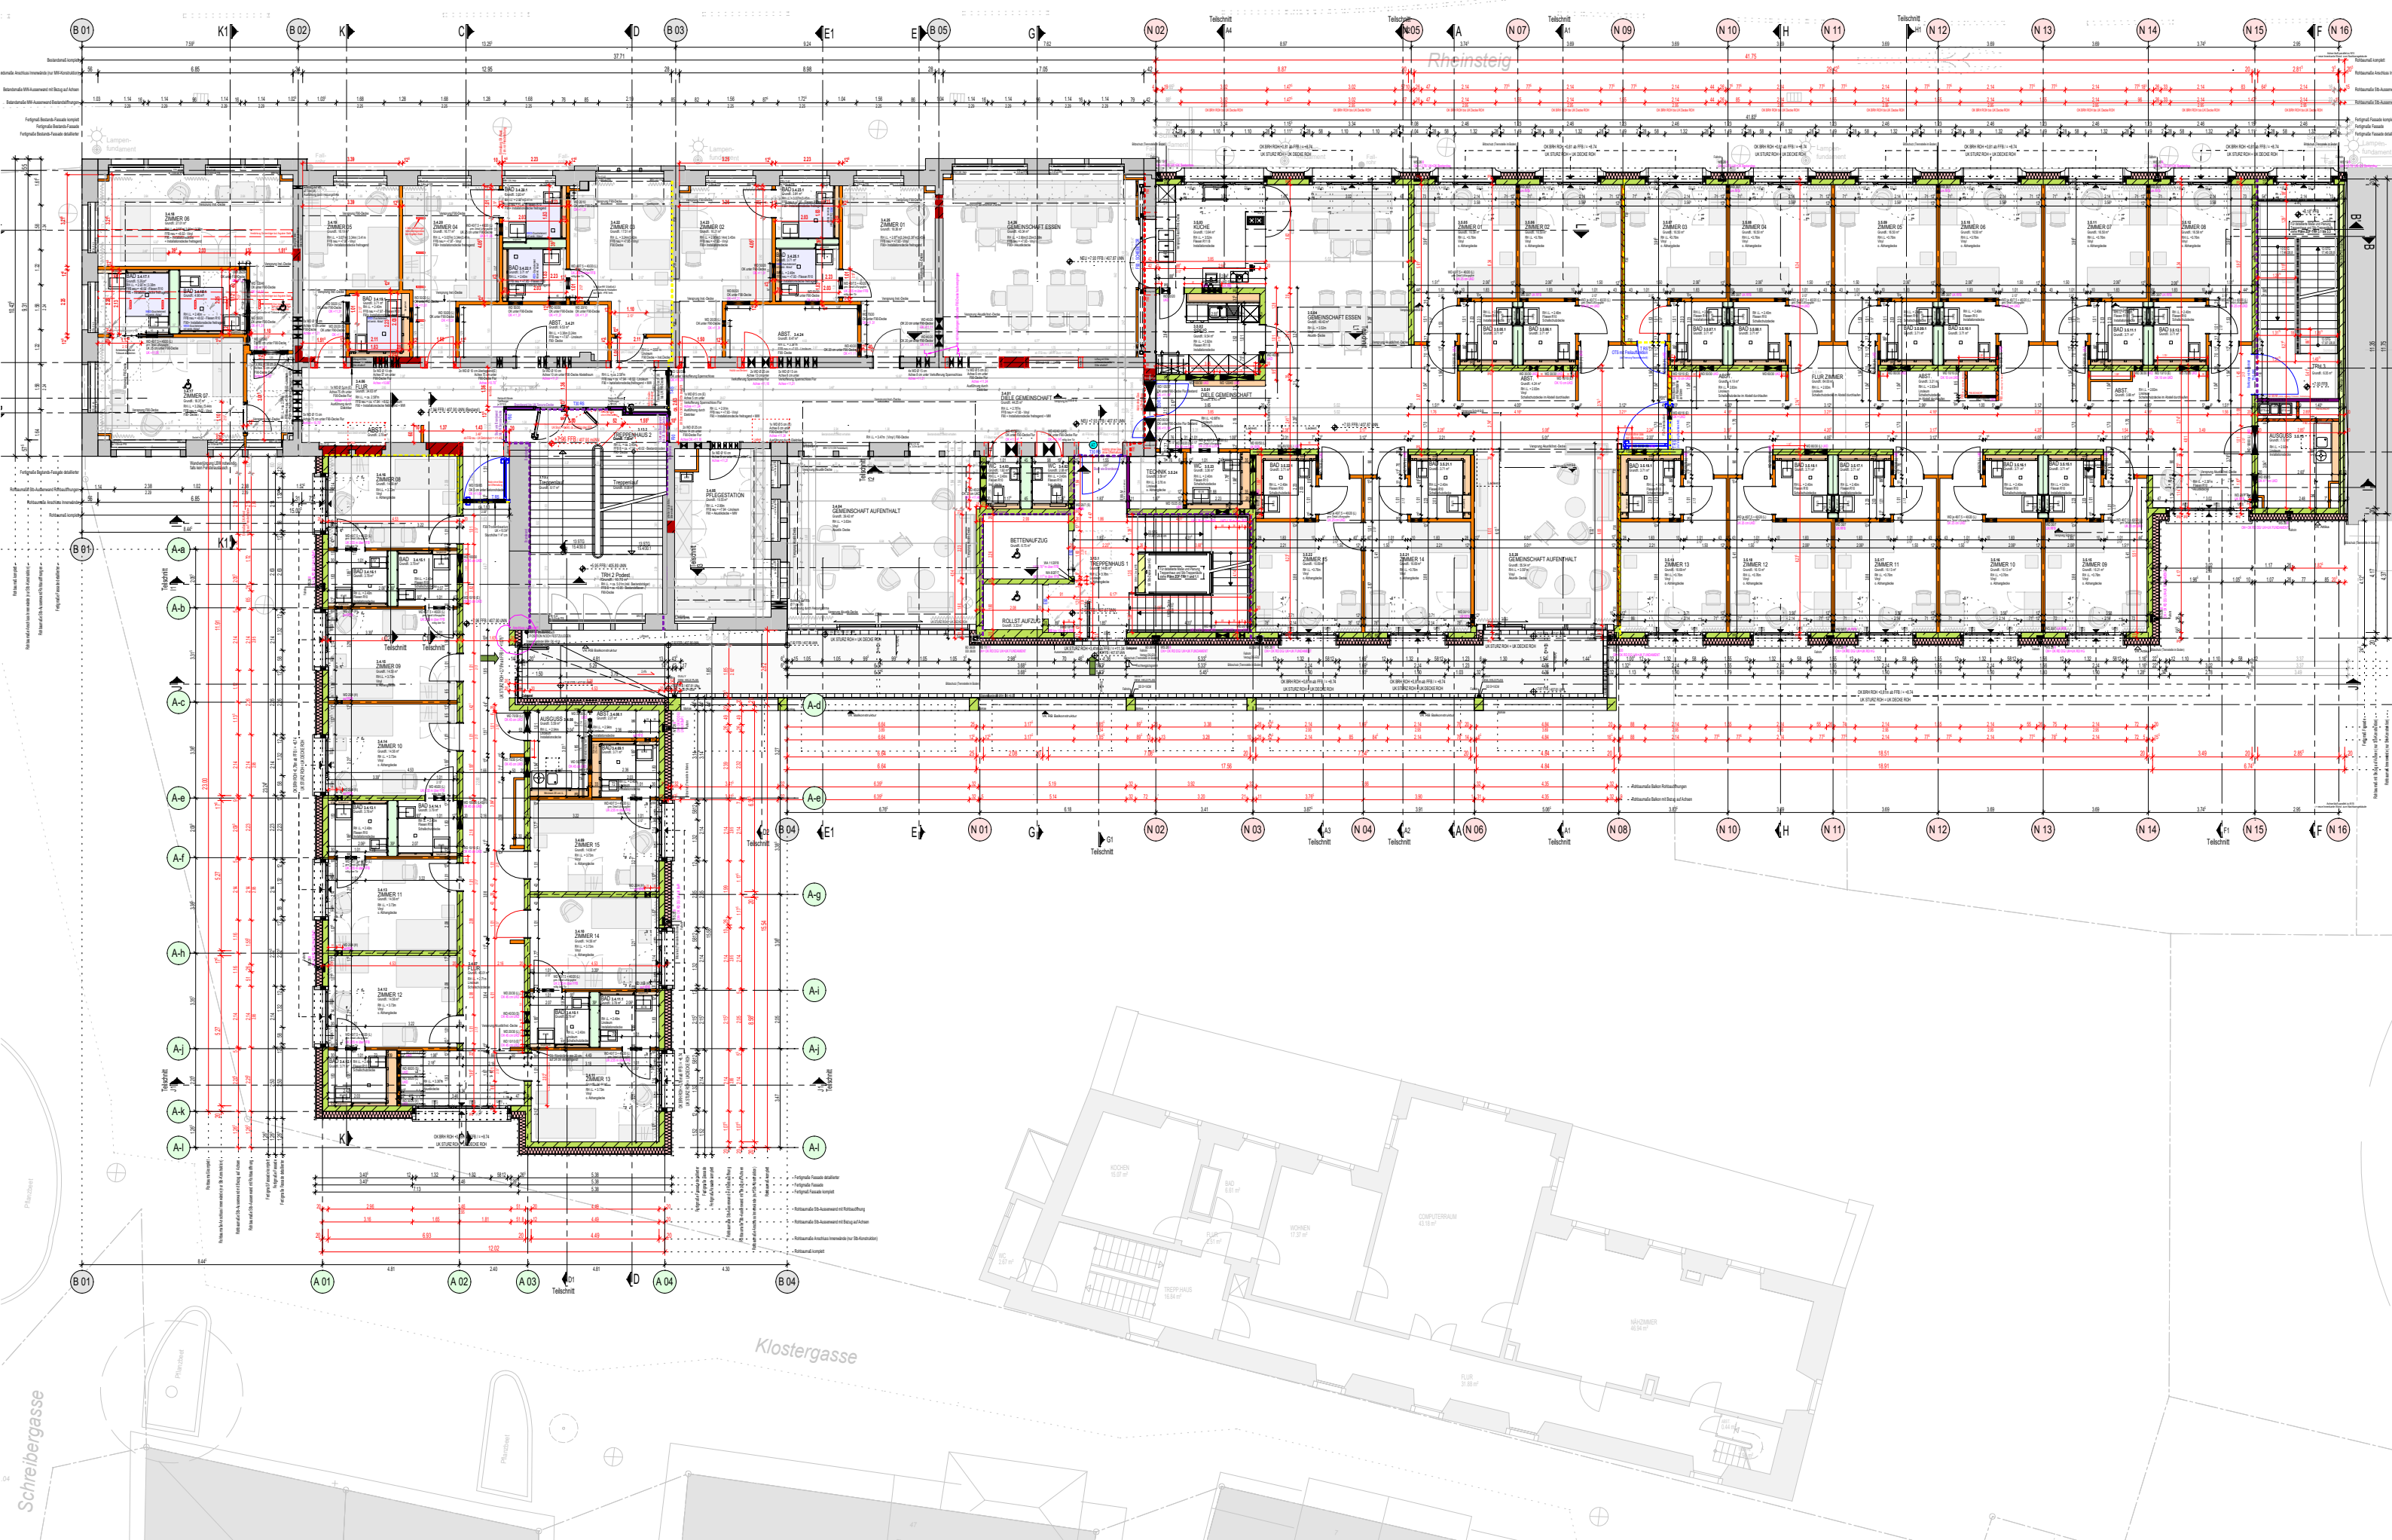

BAUHERR CARITAS ALTENHILFE f.d.R.KN.gGmbH H. HOFFMANN / H. BLASCHKE UHLANDSTRASSE 15 78464 KONSTANZ		PROJEKT ZOFFINGEN UMBAU, UMNUTZUNG + ERWEITERUNG DES BESTEHENDEN DENKMALGESCHÜTZTEN SCHULGEBÄUDES ZOFFINGEN IN EIN ALTENPFLEGEHEIM RHEINSTEIG 7, 78462 KONSTANZ		PLAN NR. 004	PLAN 2.OBERGESCHOSS	INDEX E F G H I	DATUM 24.08.2020 11.12.2020 09.02.2021 13.04.2021 29.10.2021	GEZ. HA DÖ DÖ DÖ JKo	GEÄNDERT / TEXT Zimmertüren 03, 06, 07 in GK-Wänden Öffnungsweite geändert Verschiebung Giebelwand an Achse N16 + Verschmälerung Nottreppenhaus Anpassung Aufzugschächte + Aussparungen + WDs TRH Neubau Vermaßung Aussparungen Änderung Brandwände + Rauchschutzelemente	ARCHITEKTEN ARGE PFLEGEHEIM ZOFFINGEN DIETRICH UNTERTRIFALLER ARCHITEKTEN ZT GmbH BREGENZ WERKGRUPPE DREI STRASSER KÜHNEN DÖRING FREIE ARCHITEKTEN PartGmbH KN FASANENWEG 7A, 78464 KONSTANZ TEL.: +49 (0)7531 89265-6 / FAX: +49 (0)7531 89265-89 / info@werkgruppedrei.de
---	--	---	--	----------------------------	-----------------------------------	--------------------------------	---	-------------------------------------	--	---