


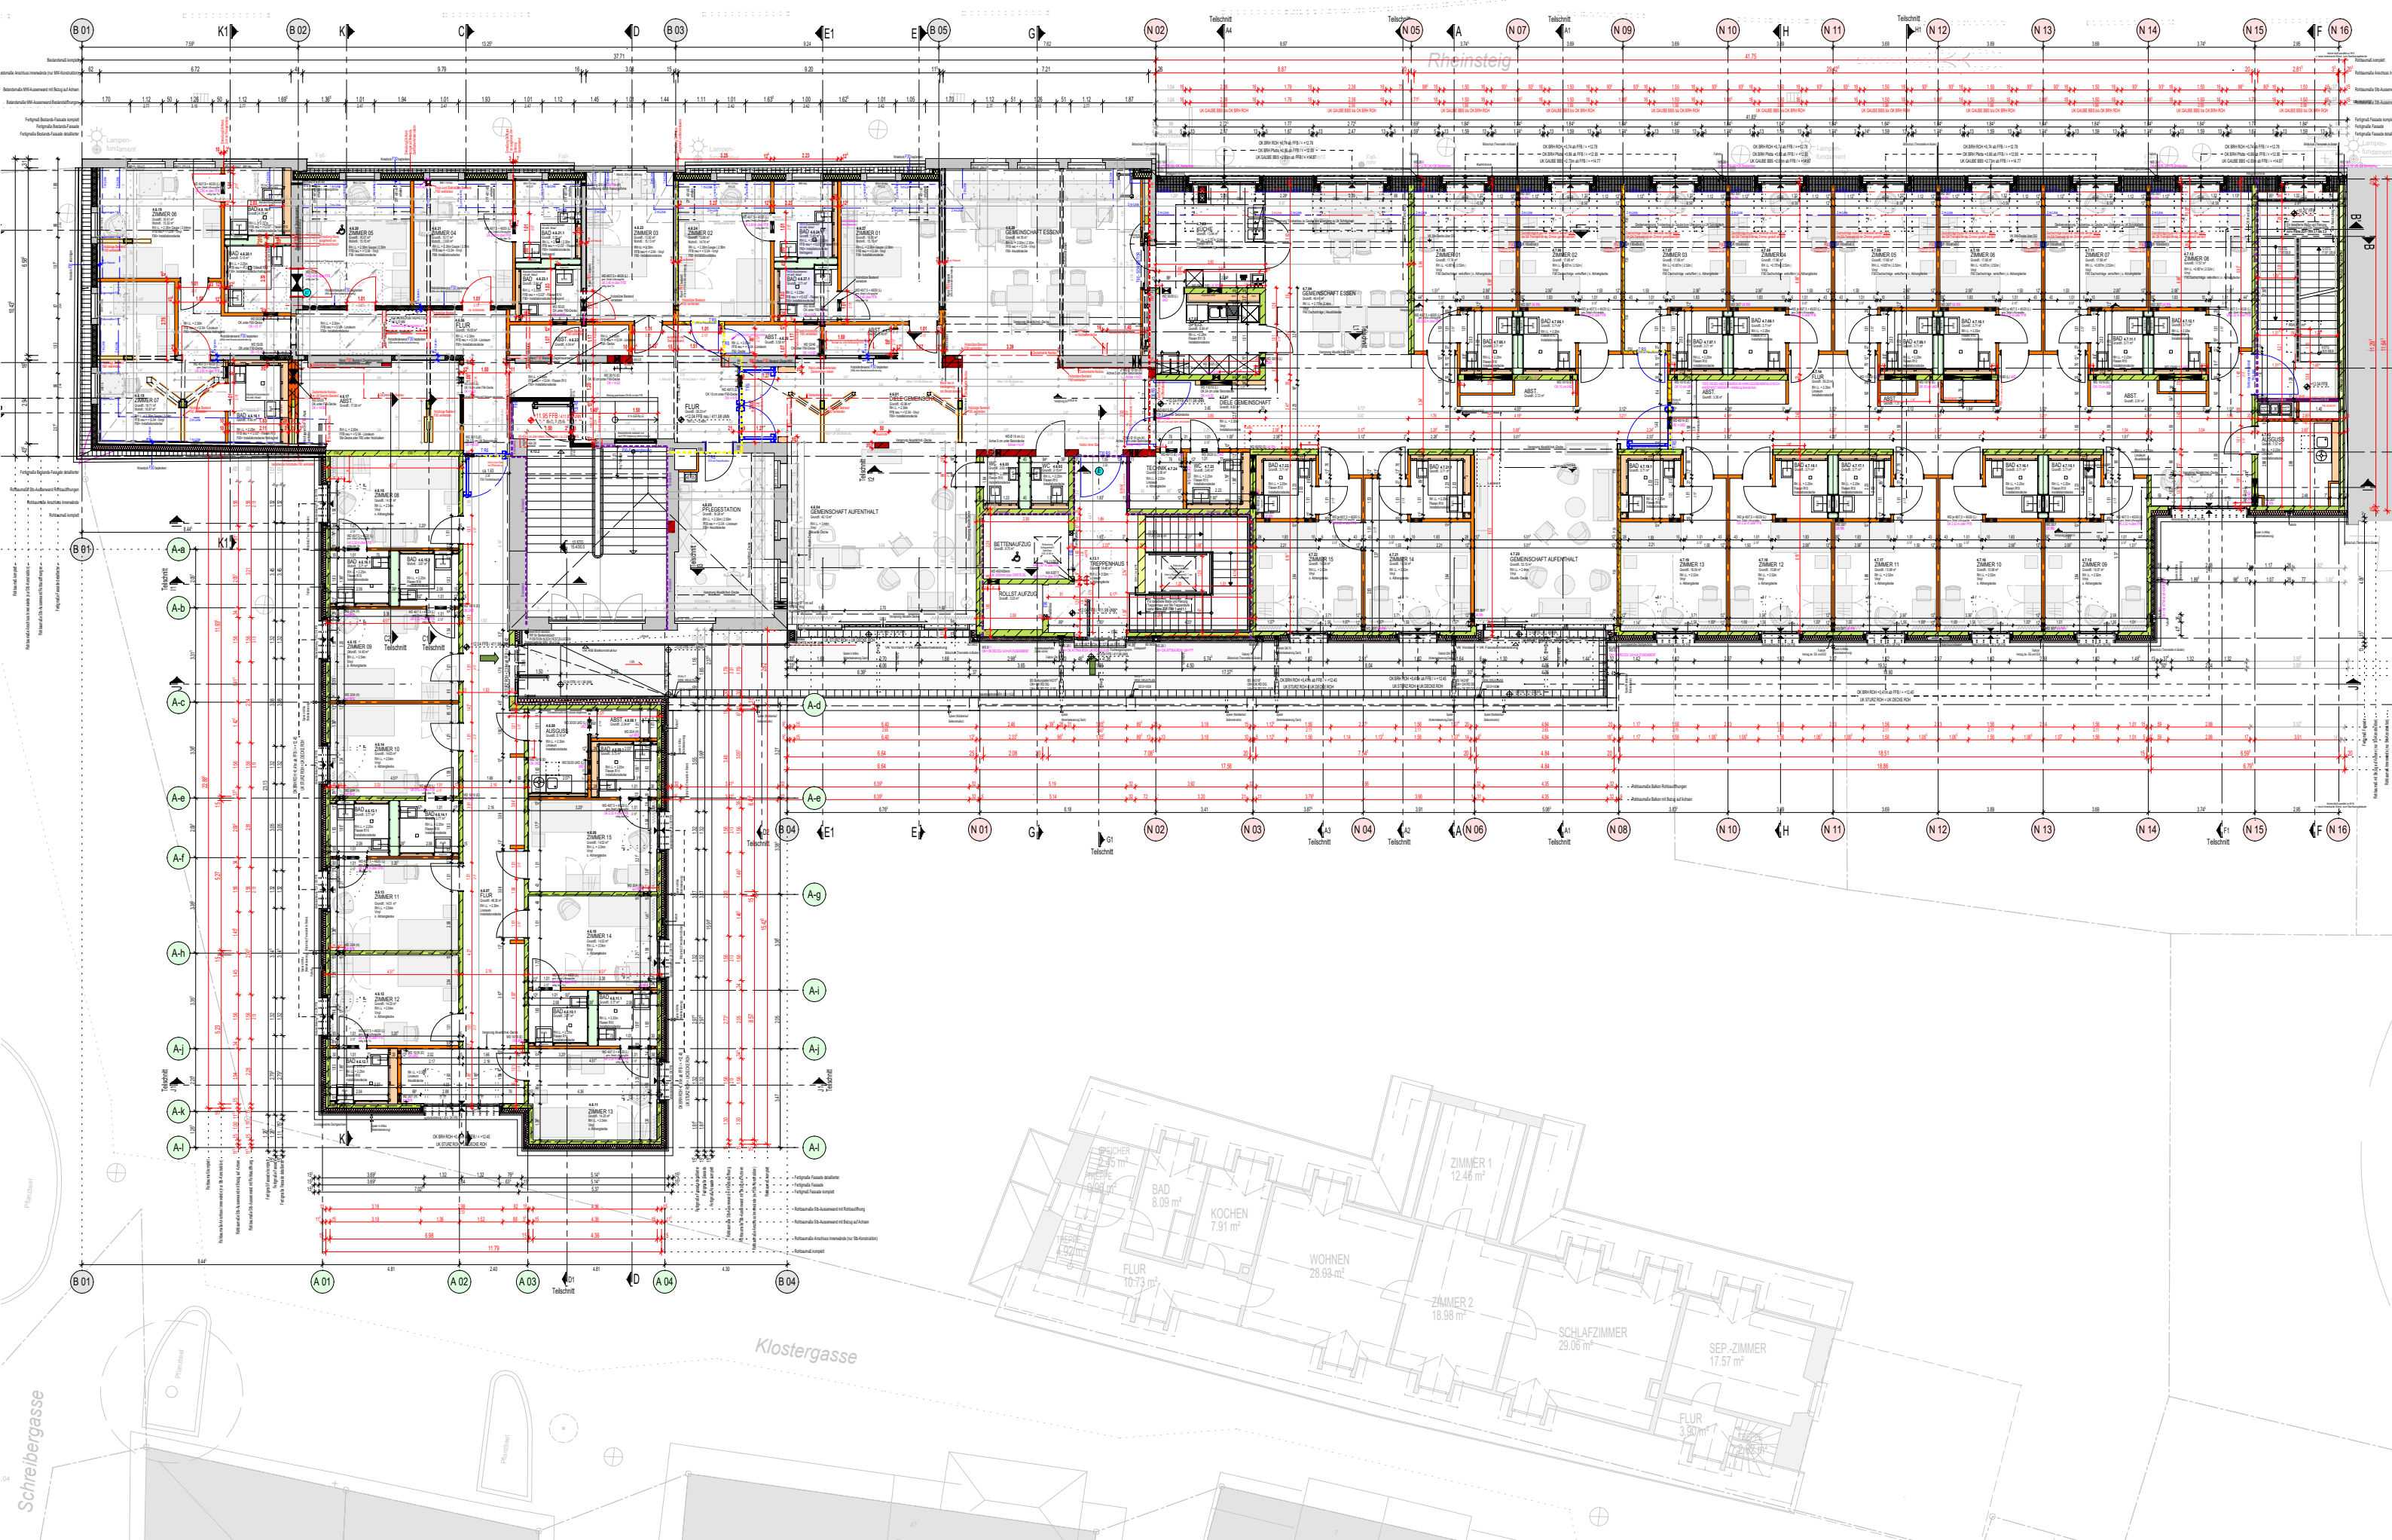

BAUHERR CARITAS ALTENHILFE f. d. R. KN, gGmbH H. HOFFMANN / H. BLASCHKE UHLANDSTRASSE 15 78464 KONSTANZ	PROJEKT ZOFFINGEN UMBAU, UMNUTZUNG + ERWEITERUNG DES BESTEHENDEN DENKMALGESCHÜTZTEN SCHULGEBÄUDES ZOFFINGEN IN EIN ALTENPFLEGEHEIM RHEINSTEIG 7, 78462 KONSTANZ	PLAN NR.	005	PLAN	DACHGESCHOSS	INDEX	DATUM	GEZ.	GEÄNDERT / TEXT	ARCHITEKTEN ARGE PFLEGEHEIM ZOFFINGEN DIETRICH UNTERTRIFALLER ARCHITEKTEN ZT GmbH BREGENZ WERKGRUPPE DREI STRASSER KÜHNEN DÖRING FREIE ARCHITEKTEN PartGmbH KN FASANENWEG 7A, 78464 KONSTANZ TEL.: +49 (0)7531 89265-6 / FAX: +49 (0)7531 89265-89 / info@werkgruppedrei.de
						D	11.12.2020	DÖ	Verschiebung Giebelwand an Achse N16 + Verschmälerung Nottreppenhaus	
						E	09.02.2021	KI	Anpassung Aufzugschächte + Aussparungen	
						F	19.04.2021	DÖ	Vermaßung Aussparungen	
						G	29.10.2021	JKo	Änderung Brandwände + Rauschutzelemente	
						H	05.11.2021	KI	Abbruch u. Neubau Wand Bestandsflur zwischen Achse B05 und N02	
						I	09.02.2022	DÖ	Änderung WD Lüftung von 85 auf 110 cm in Diele Gemeinschaft Neubau	
		GEZ. DATUM PLOTT	DÖ 05.05.2020 09.02.2022	MASSTAB	DIN A3 - 1:200					