


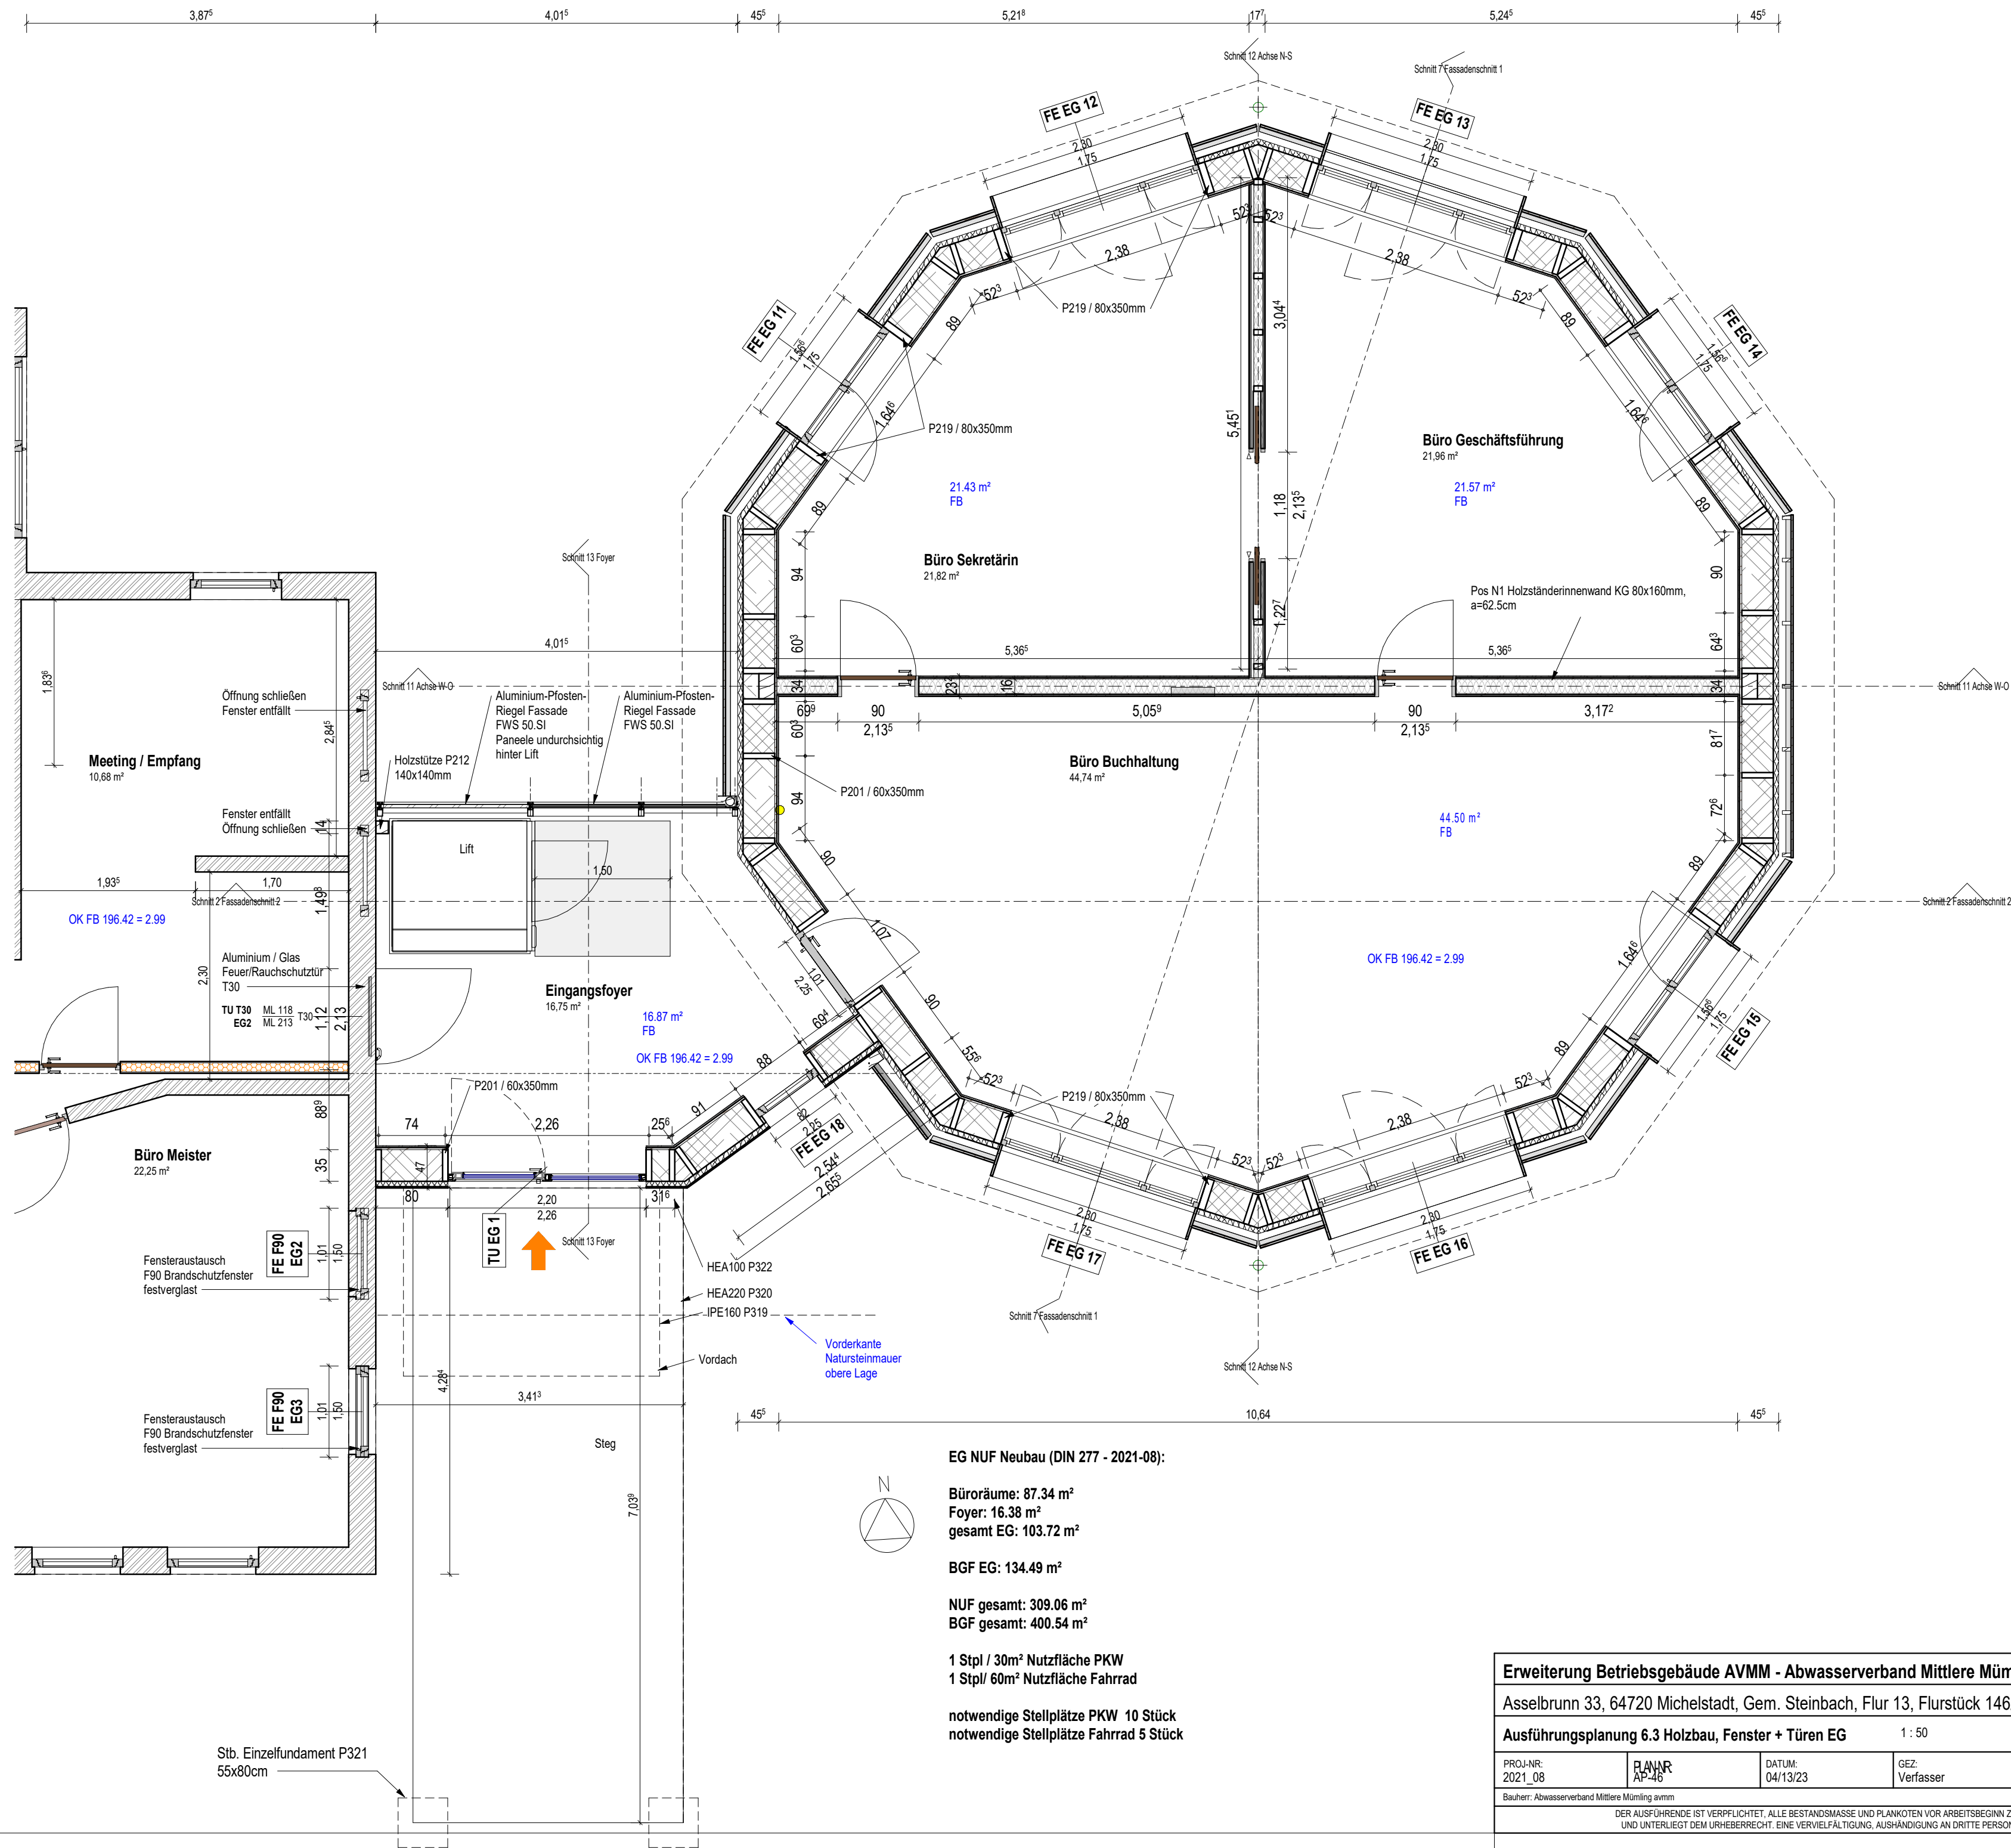

EG NUF Neubau (DIN 277 - 2021-08):

Büroräume: 87.34 m²
Foyer: 16.38 m²
gesamt EG: 103.72 m²

BGF EG: 134.49 m²

NUF gesamt: 309.06 m²
BGF gesamt: 400.54 m²

1 Stpl / 30m² Nutzfläche PKW
1 Stpl / 60m² Nutzfläche Fahrrad

notwendige Stellplätze PKW 10 Stück
notwendige Stellplätze Fahrrad 5 Stück

Erweiterung Betriebsgebäude AVMM - Abwasserverband Mittlere Mümling

Asselbrunn 33, 64720 Michelstadt, Gem. Steinbach, Flur 13, Flurstück 146/1

Ausführungsplanung 6.3 Holzbau, Fenster + Türen EG

1 : 50

PROJ-NR:

2021_08

PLAN-NR:

AP-46

DATUM:


04/13/23

GEZ:

Verfasser

Bauherr: Abwasserverband Mittlere Mümling avmm

DER AUSFÜHRENDE IST VERPFLICHTET, ALLE BESTANDSMASSE UND PLANKOTEN VOR ARBEITSBEGINN ZU ÜBERPRÜFEN. DIESE ZEICHNUNG IST UNSER GEISTIGES EIGENTUM UND UNTERLIEGT DEM URHEBERRECHT. EINE VERVIELFÄLTIGUNG, AUSHÄNDIGUNG AN DRITTE PERSONEN ODER ÜBERLASSUNG AN KONKURRENZFIRMEN IST UNTERSAGT.

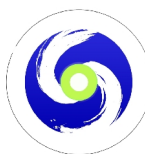

Shaktihaus

Fürstengrunderstr. 100c
64732 Bad König
06063-9517588
info@shaktihaus.de

www.shaktihaus.de