


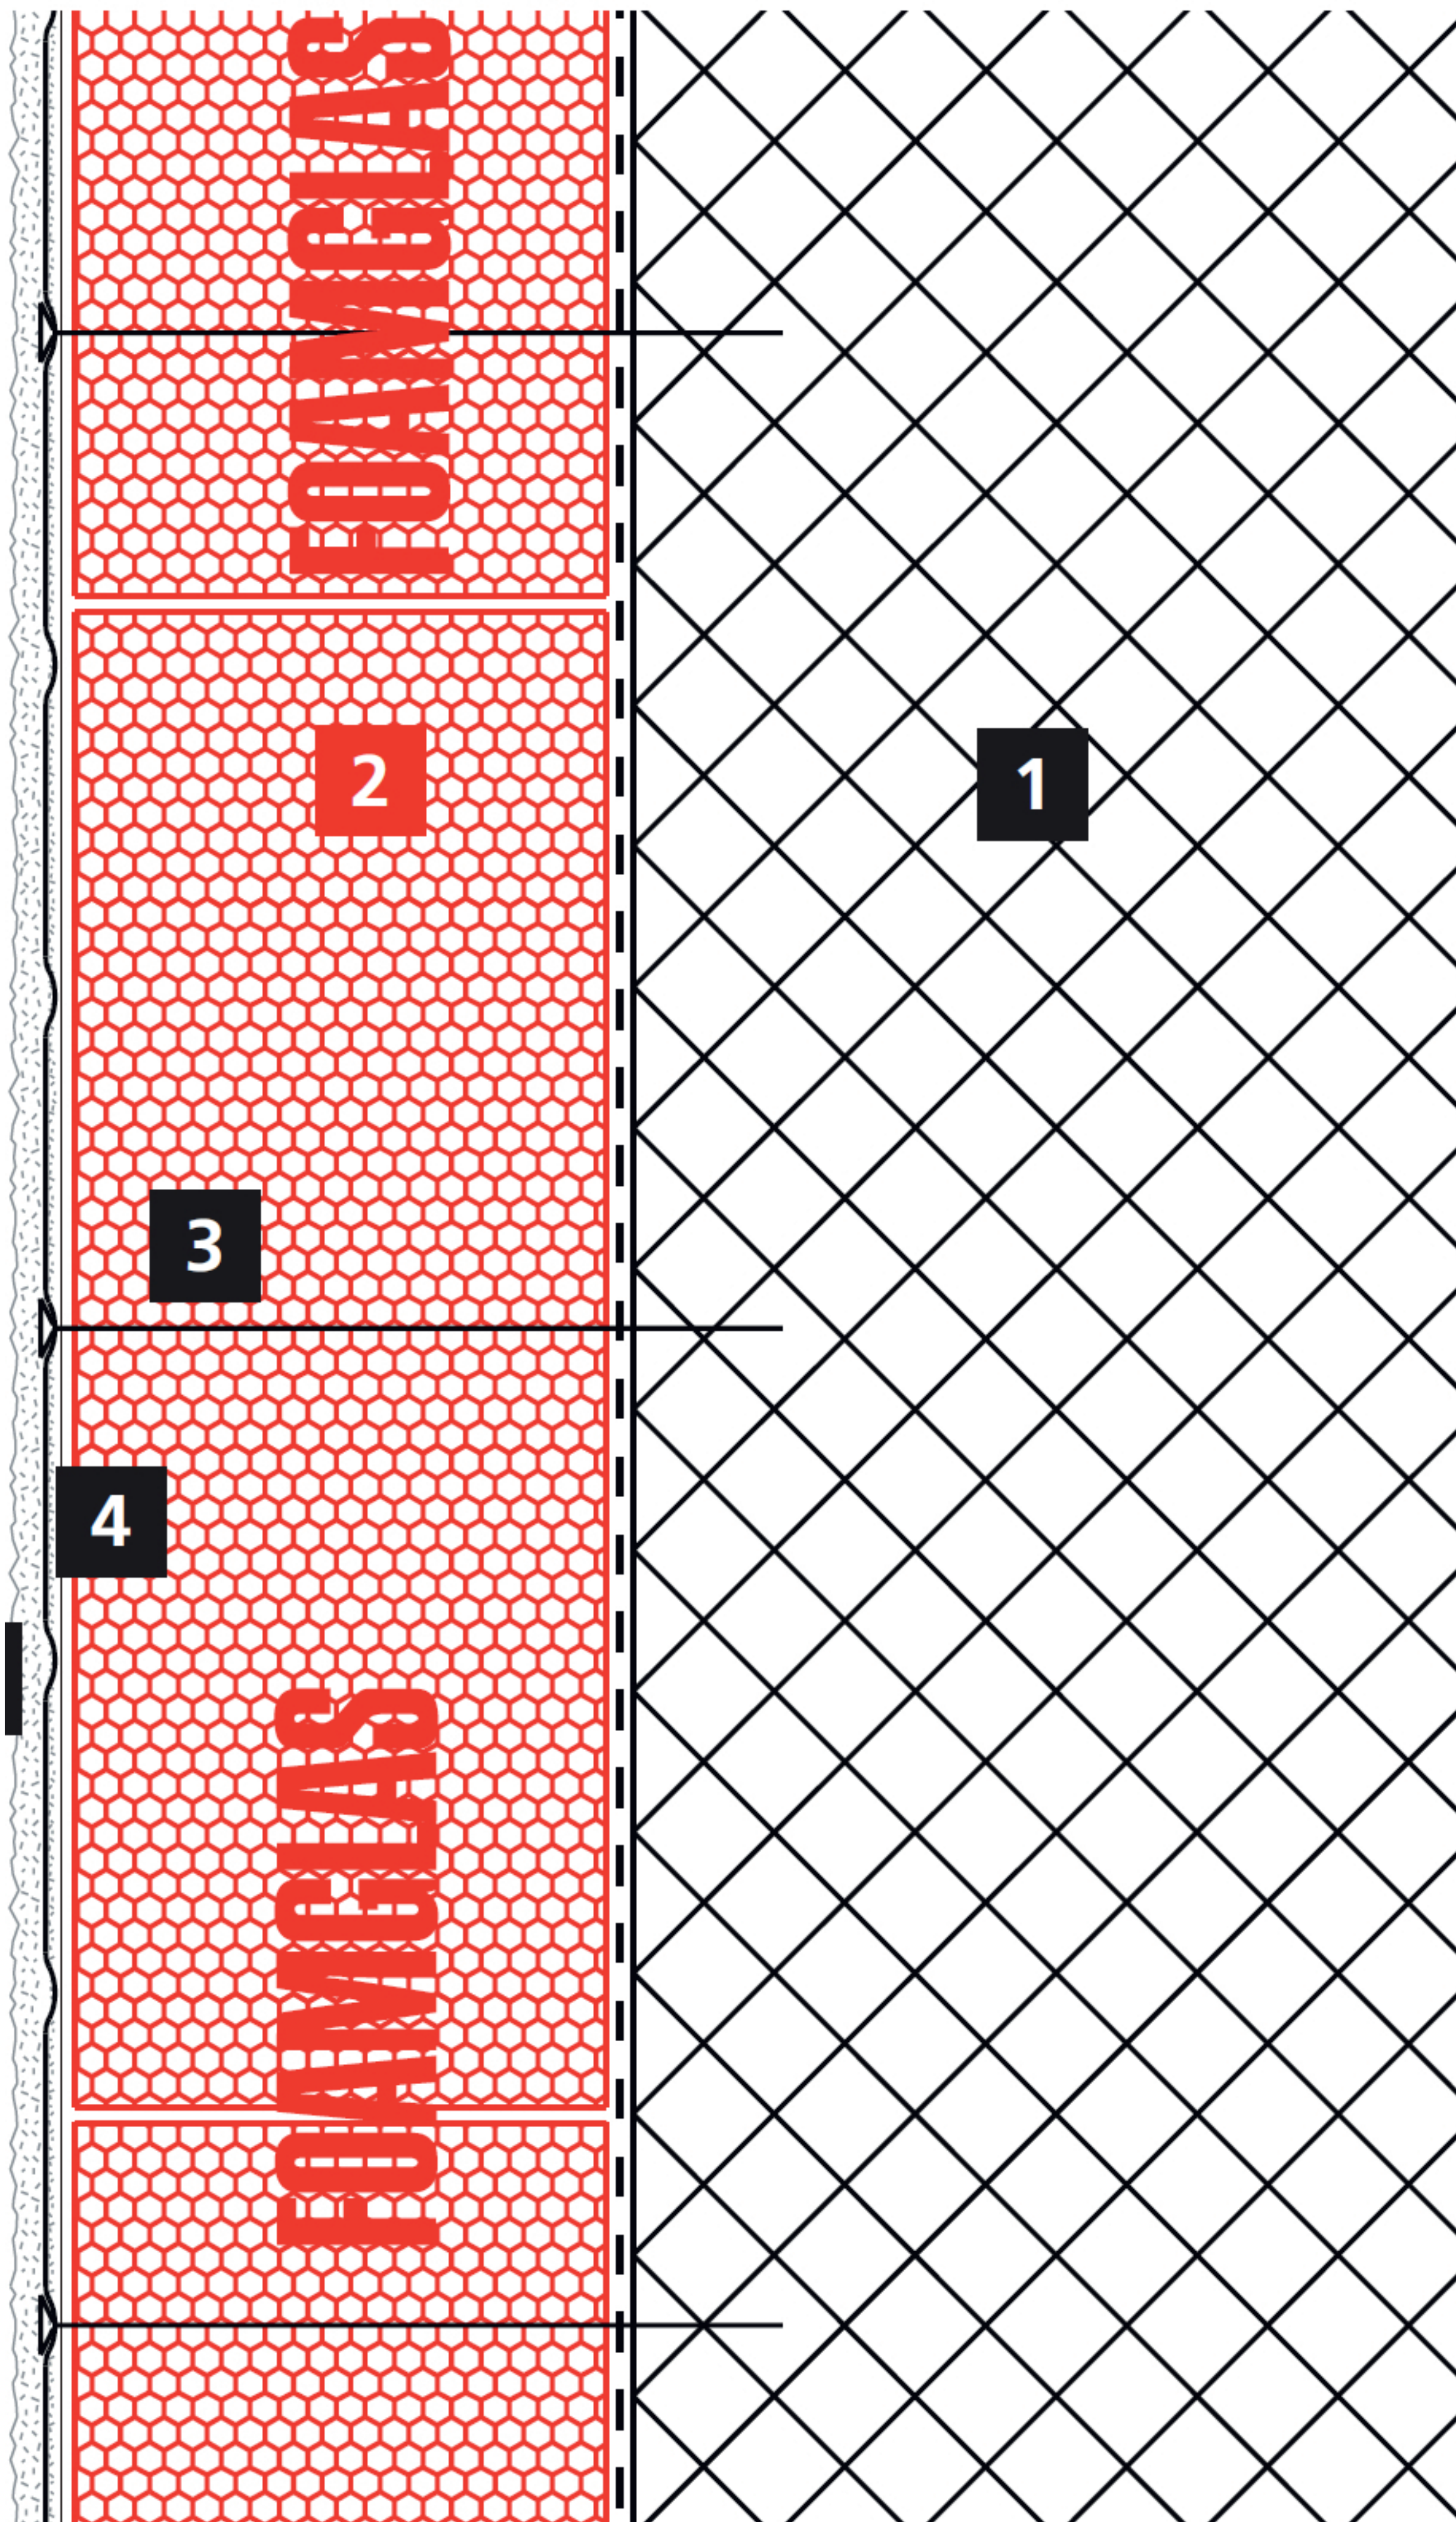

Aufbau

- 1** Massivwand
(Beton/Mauerwerk)
- 2** FOAMGLAS® T4+, verklebt
mit PC® 164
- 3** Einzelanker
- 4** Oberflächenabspachtelung
- 5** Mineralischer Putz mit
Putzträger