


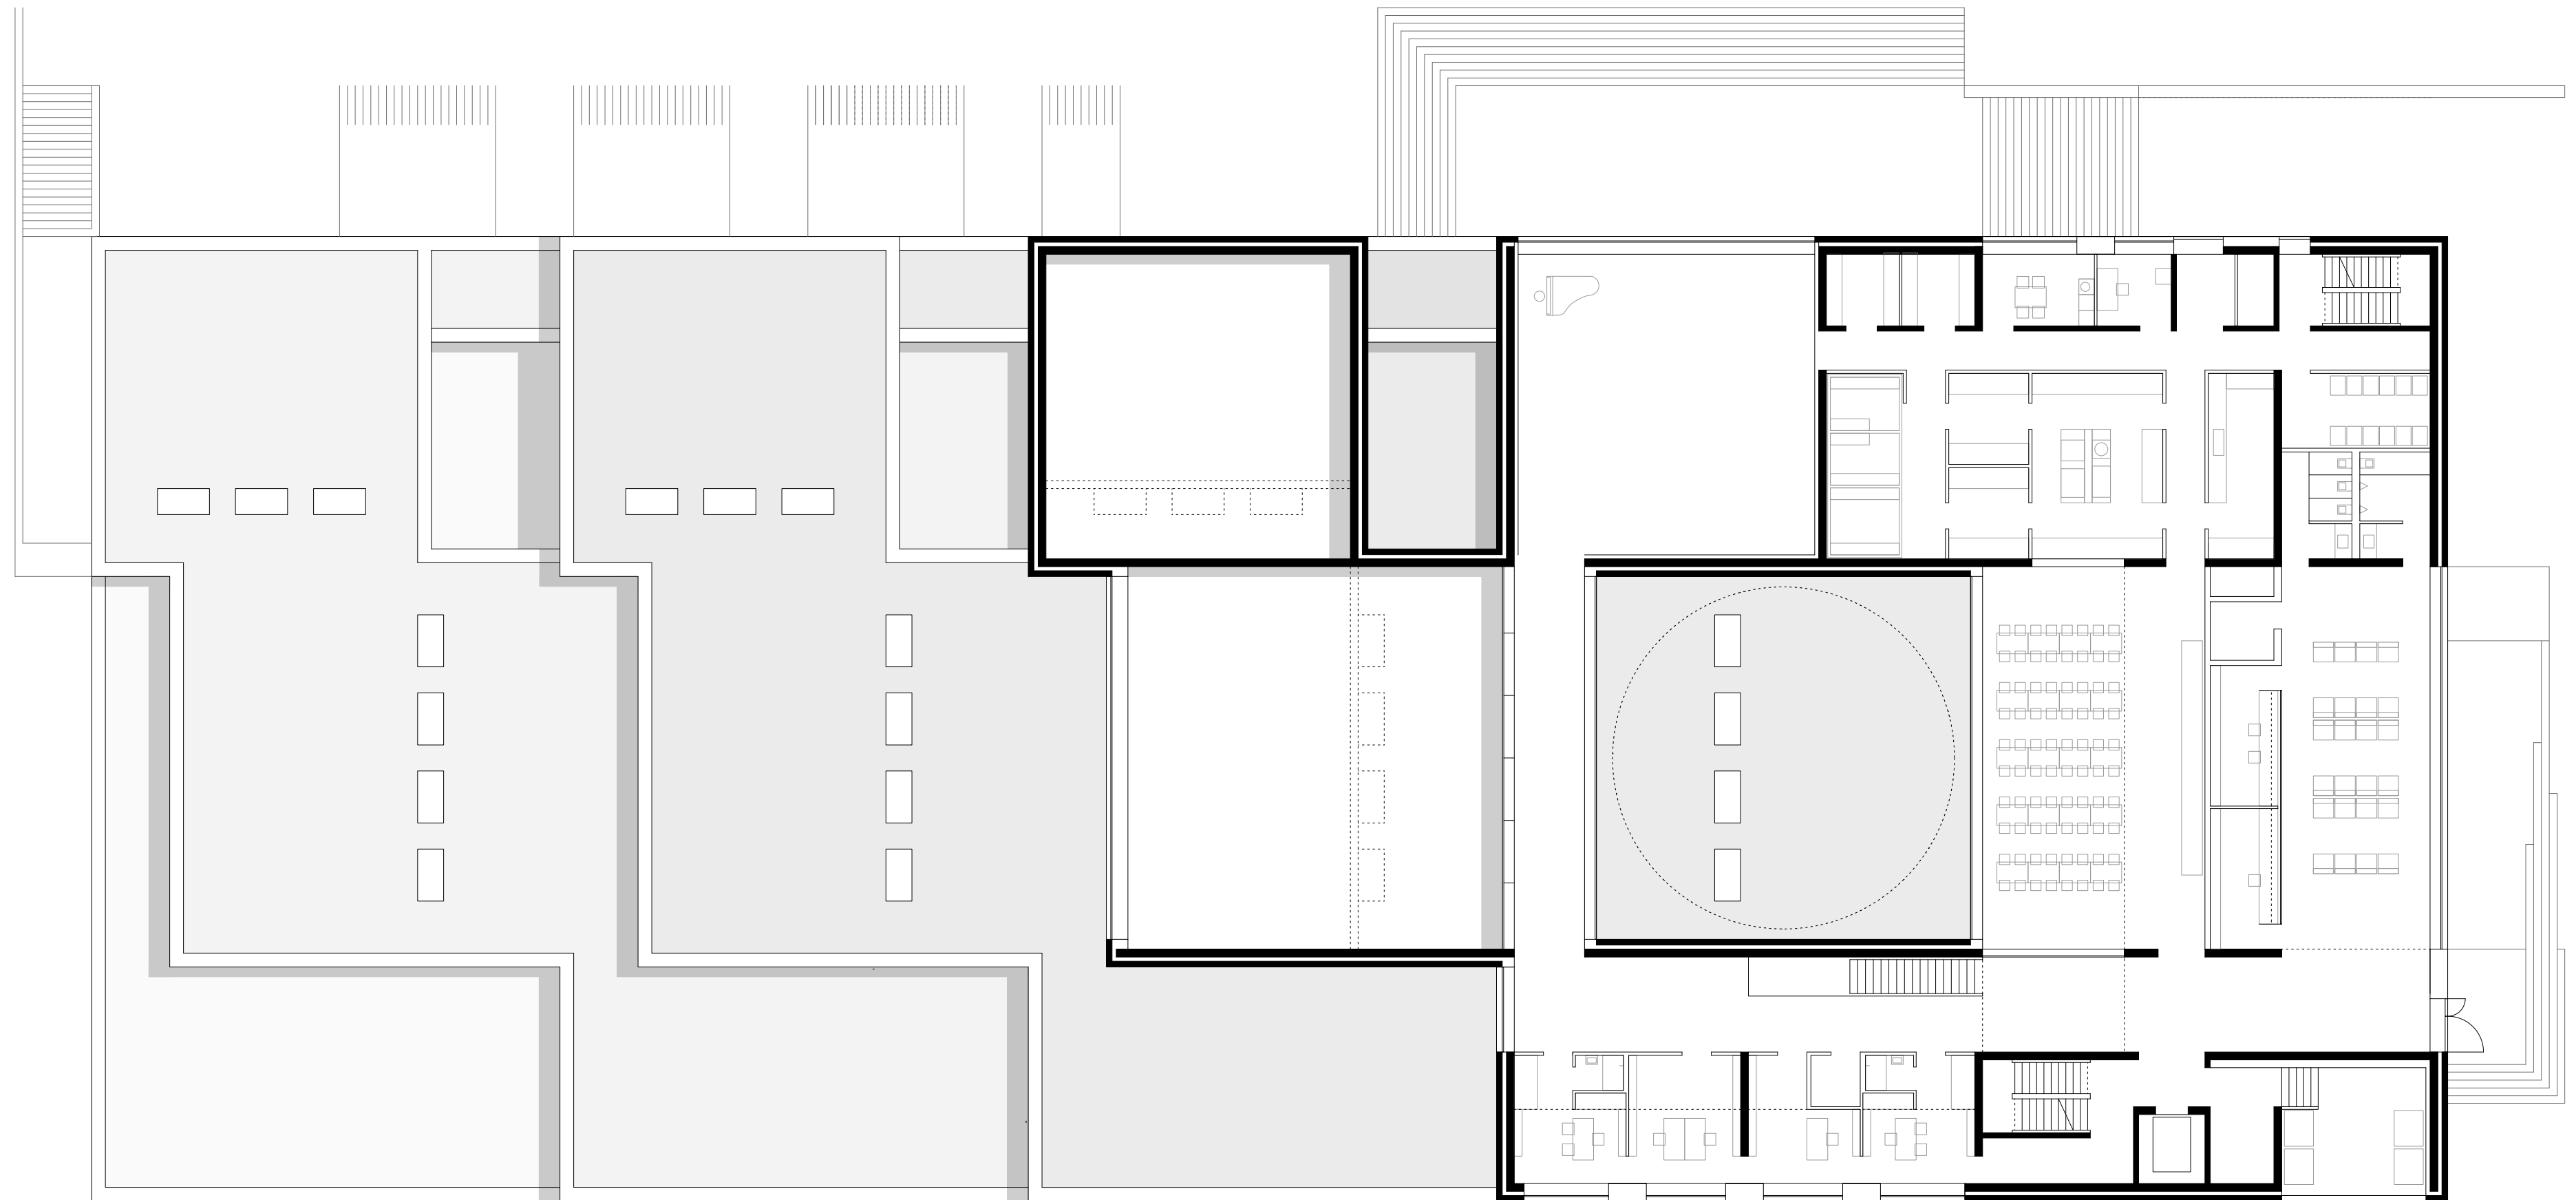

ebene **07** + 21.00 / eingang werastrasse