

Servicezentrum im Stadthaus 1


Integration von allen für Bürger*innen
interessanten Ämtern und
Tourismuseinrichtungen


Balance zwischen denkmalgeschütztem
Bestand & neuer Bausubstanz

Einbindung von modernster Haus- und
IT-Technik


Optimierung der
bauphysikalischen Gegebenheiten

Aufbruch der Bestands-Zellenstruktur des
Gebäudes zur Schaffung eines großen, offenen
Erdgeschoss-Grundriss

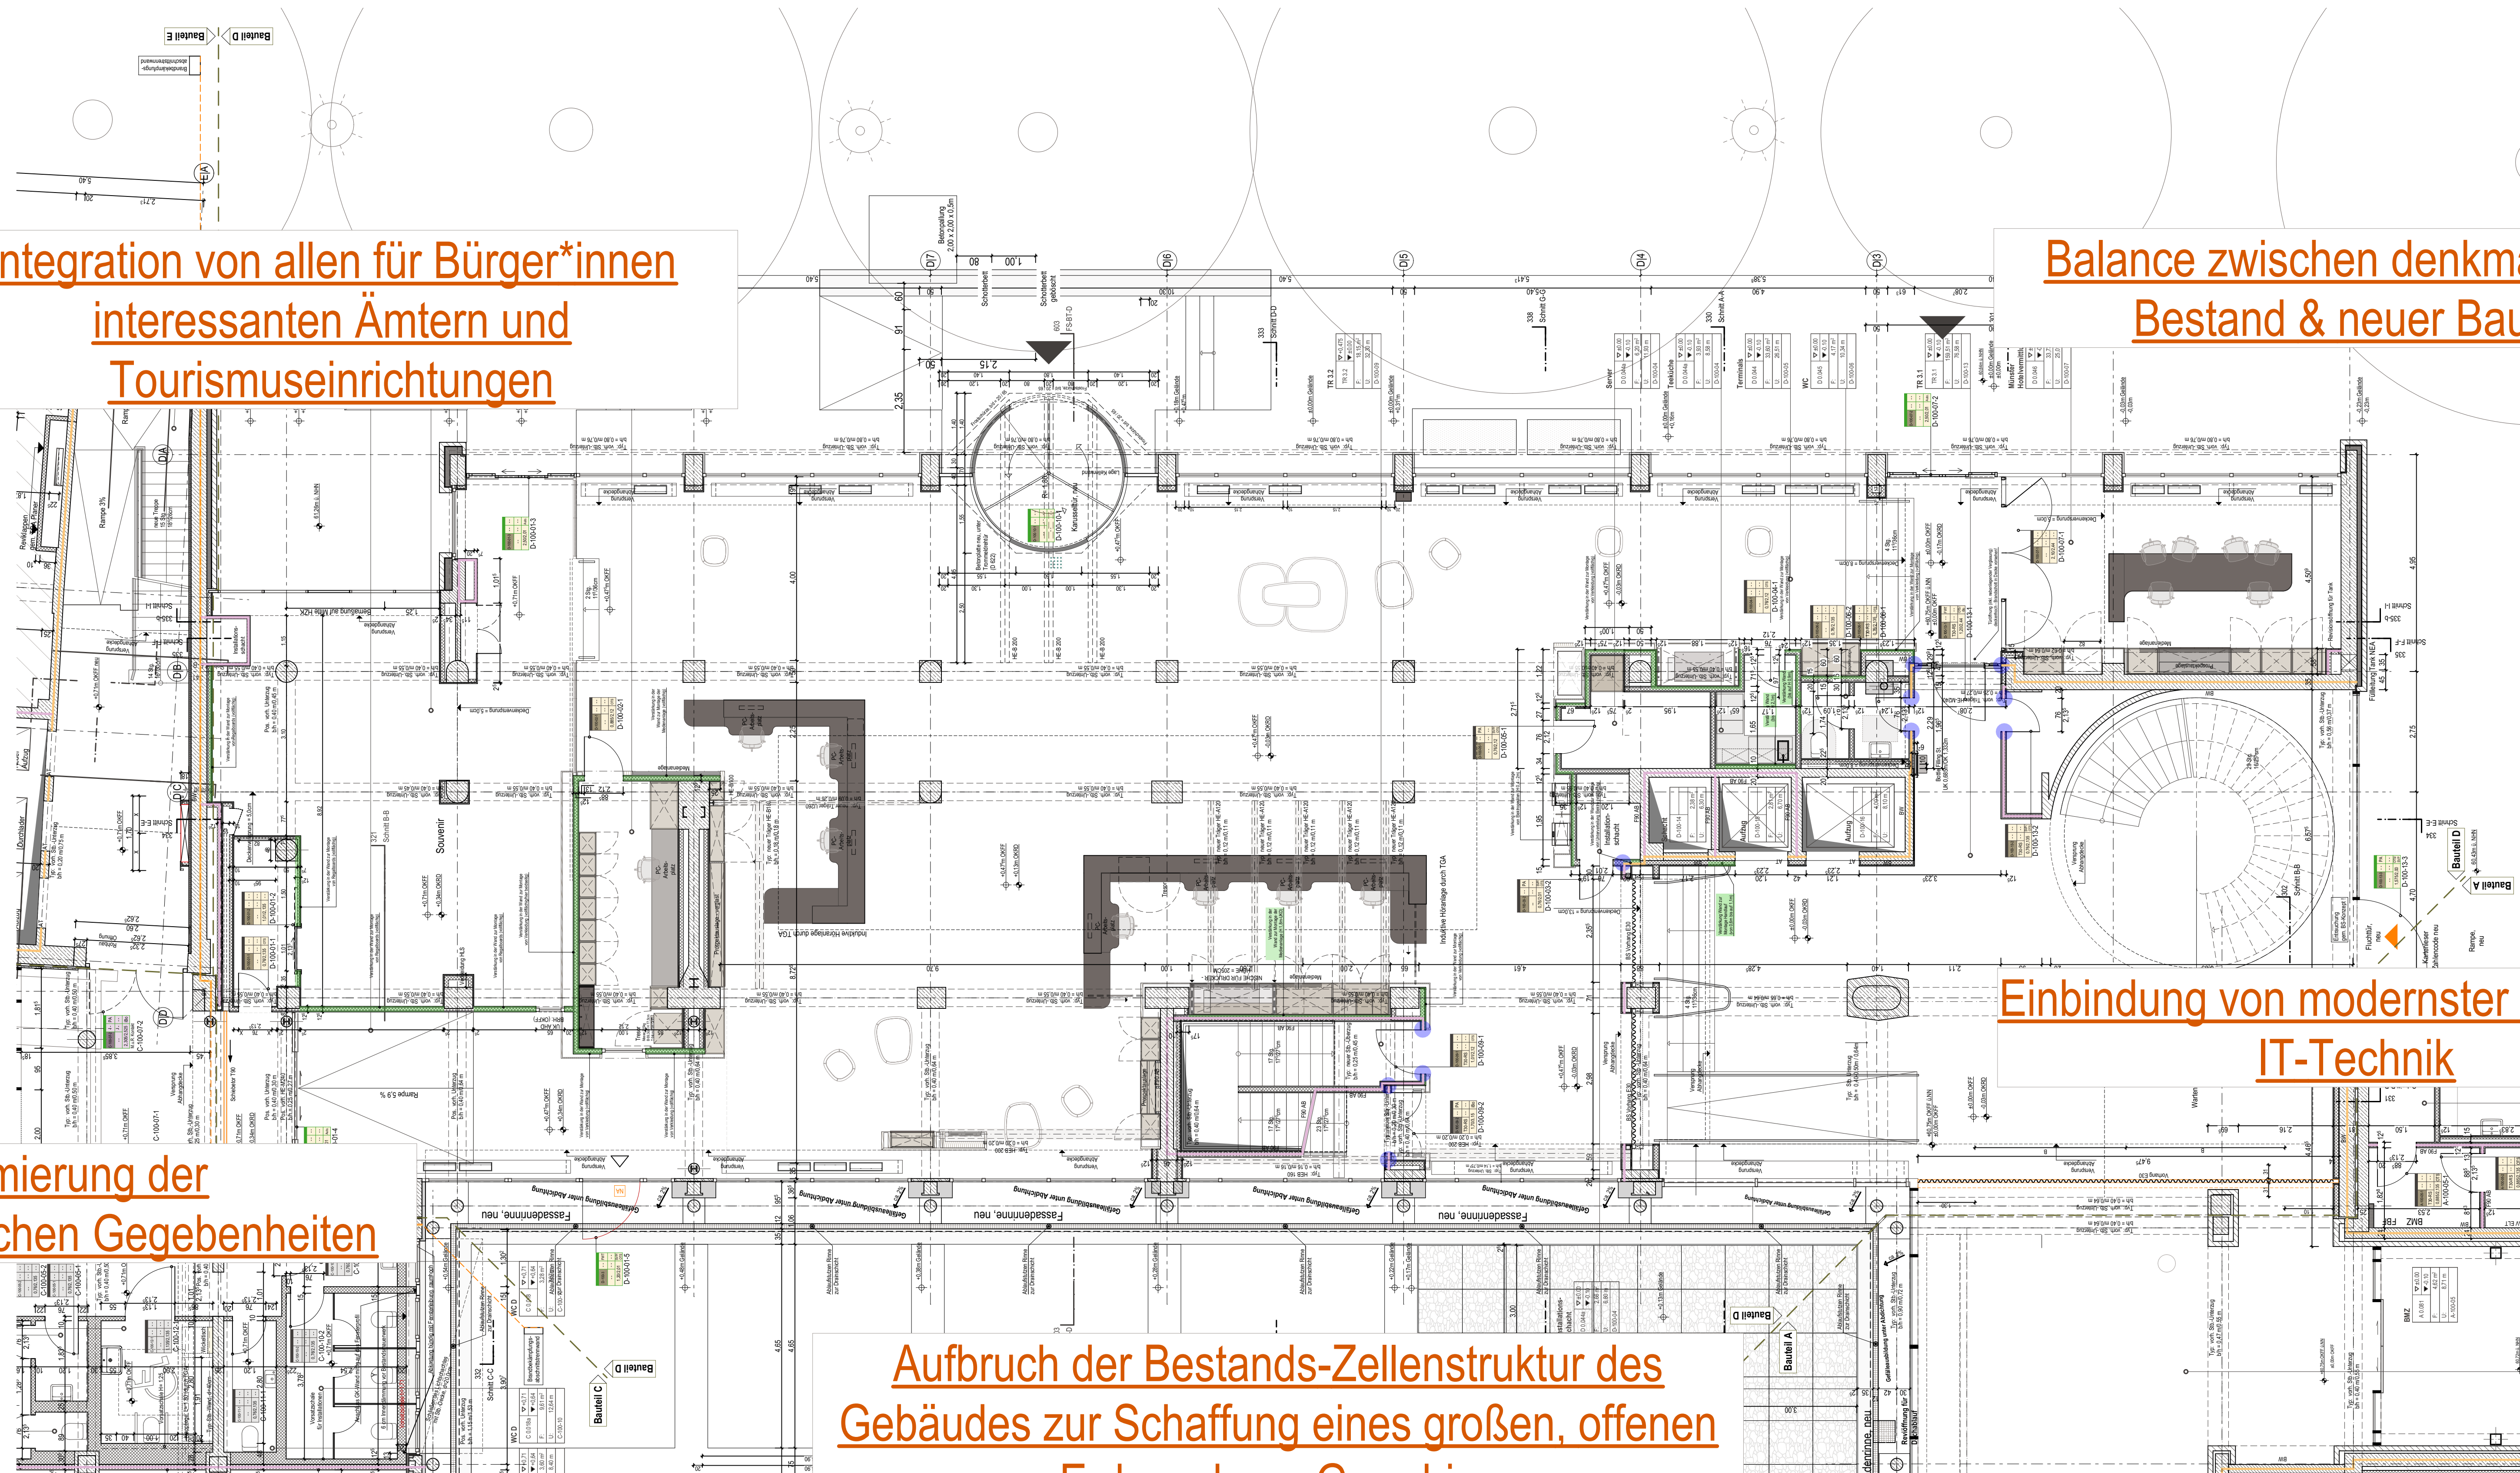

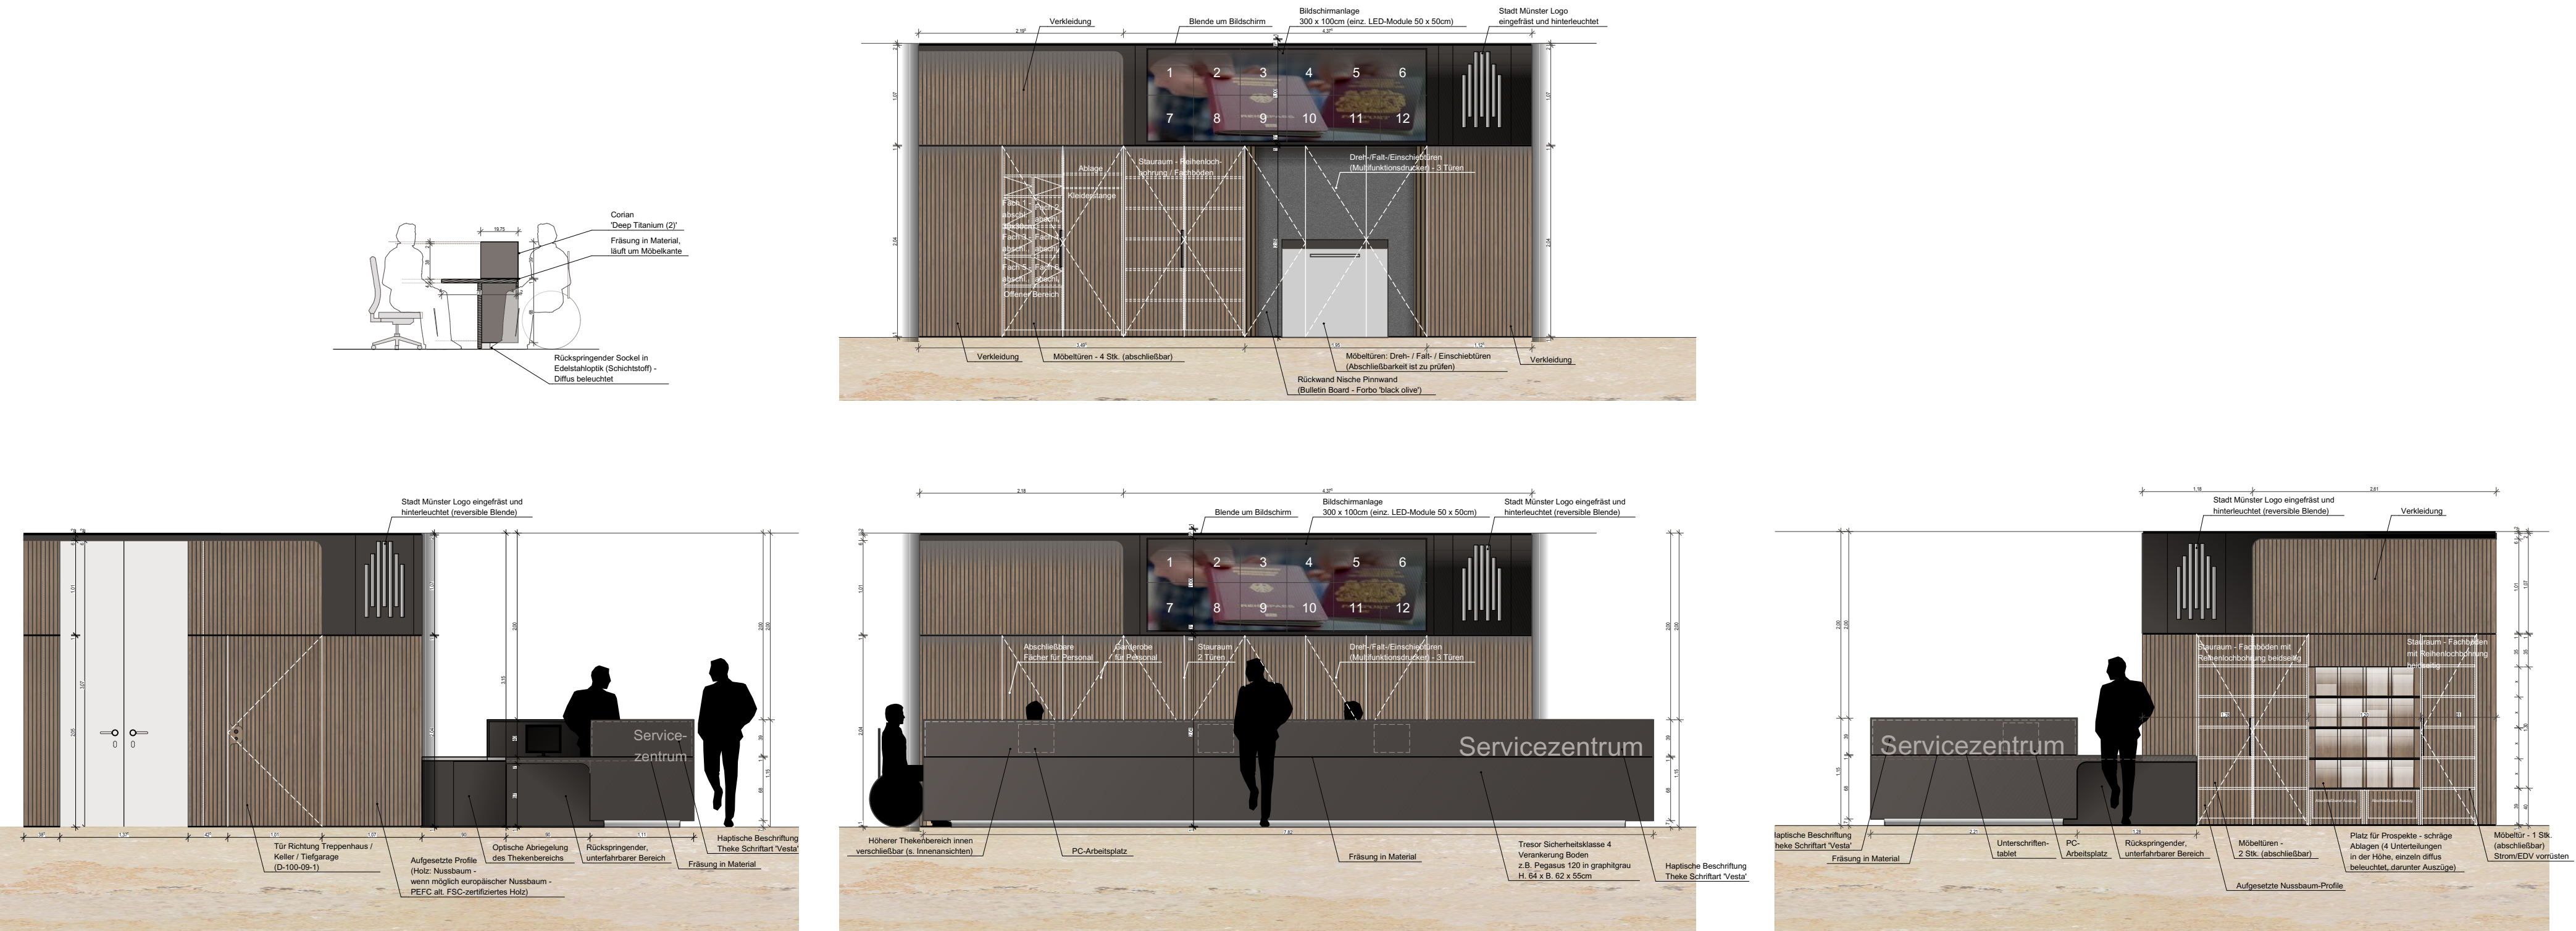

ANSICHTEN BÜRGERSERVICE-THEKENANLAGE_M. 1:50

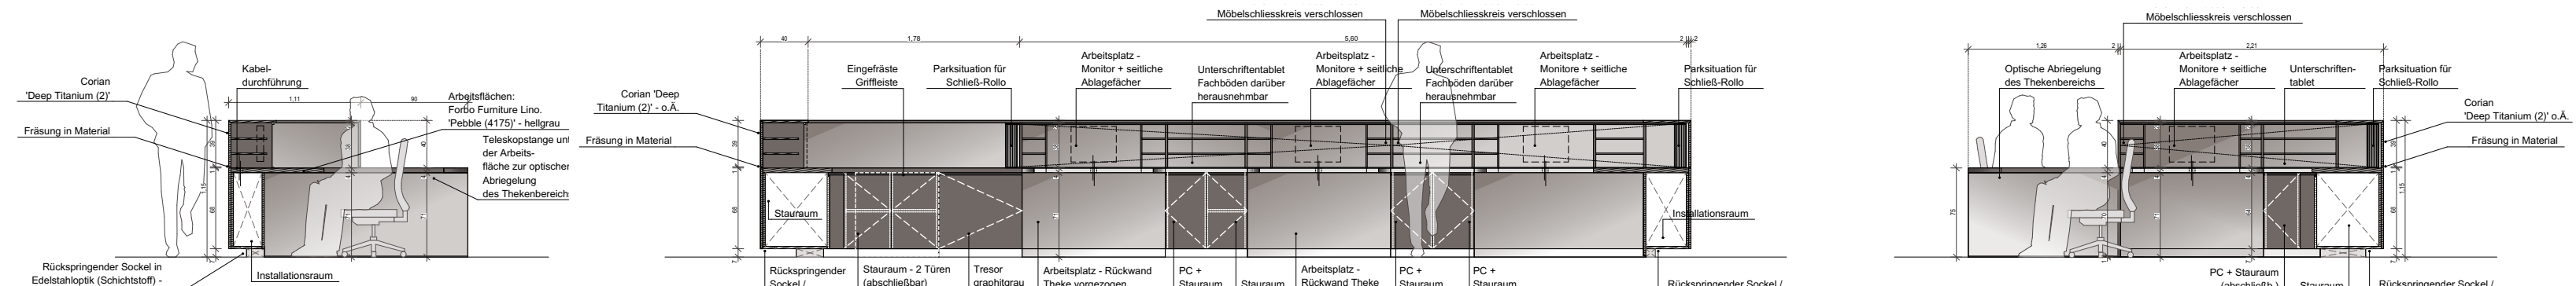

INNENANSICHTEN BÜRGERSERVICE-THEKENANLAGE_M. 1:50

Das Farb- und Materialkonzept orientiert sich an der Entstehungszeit des Gebäudes und ist durch eine moderne und gleichzeitig für Münster typische Formsprache neu interpretiert worden.