


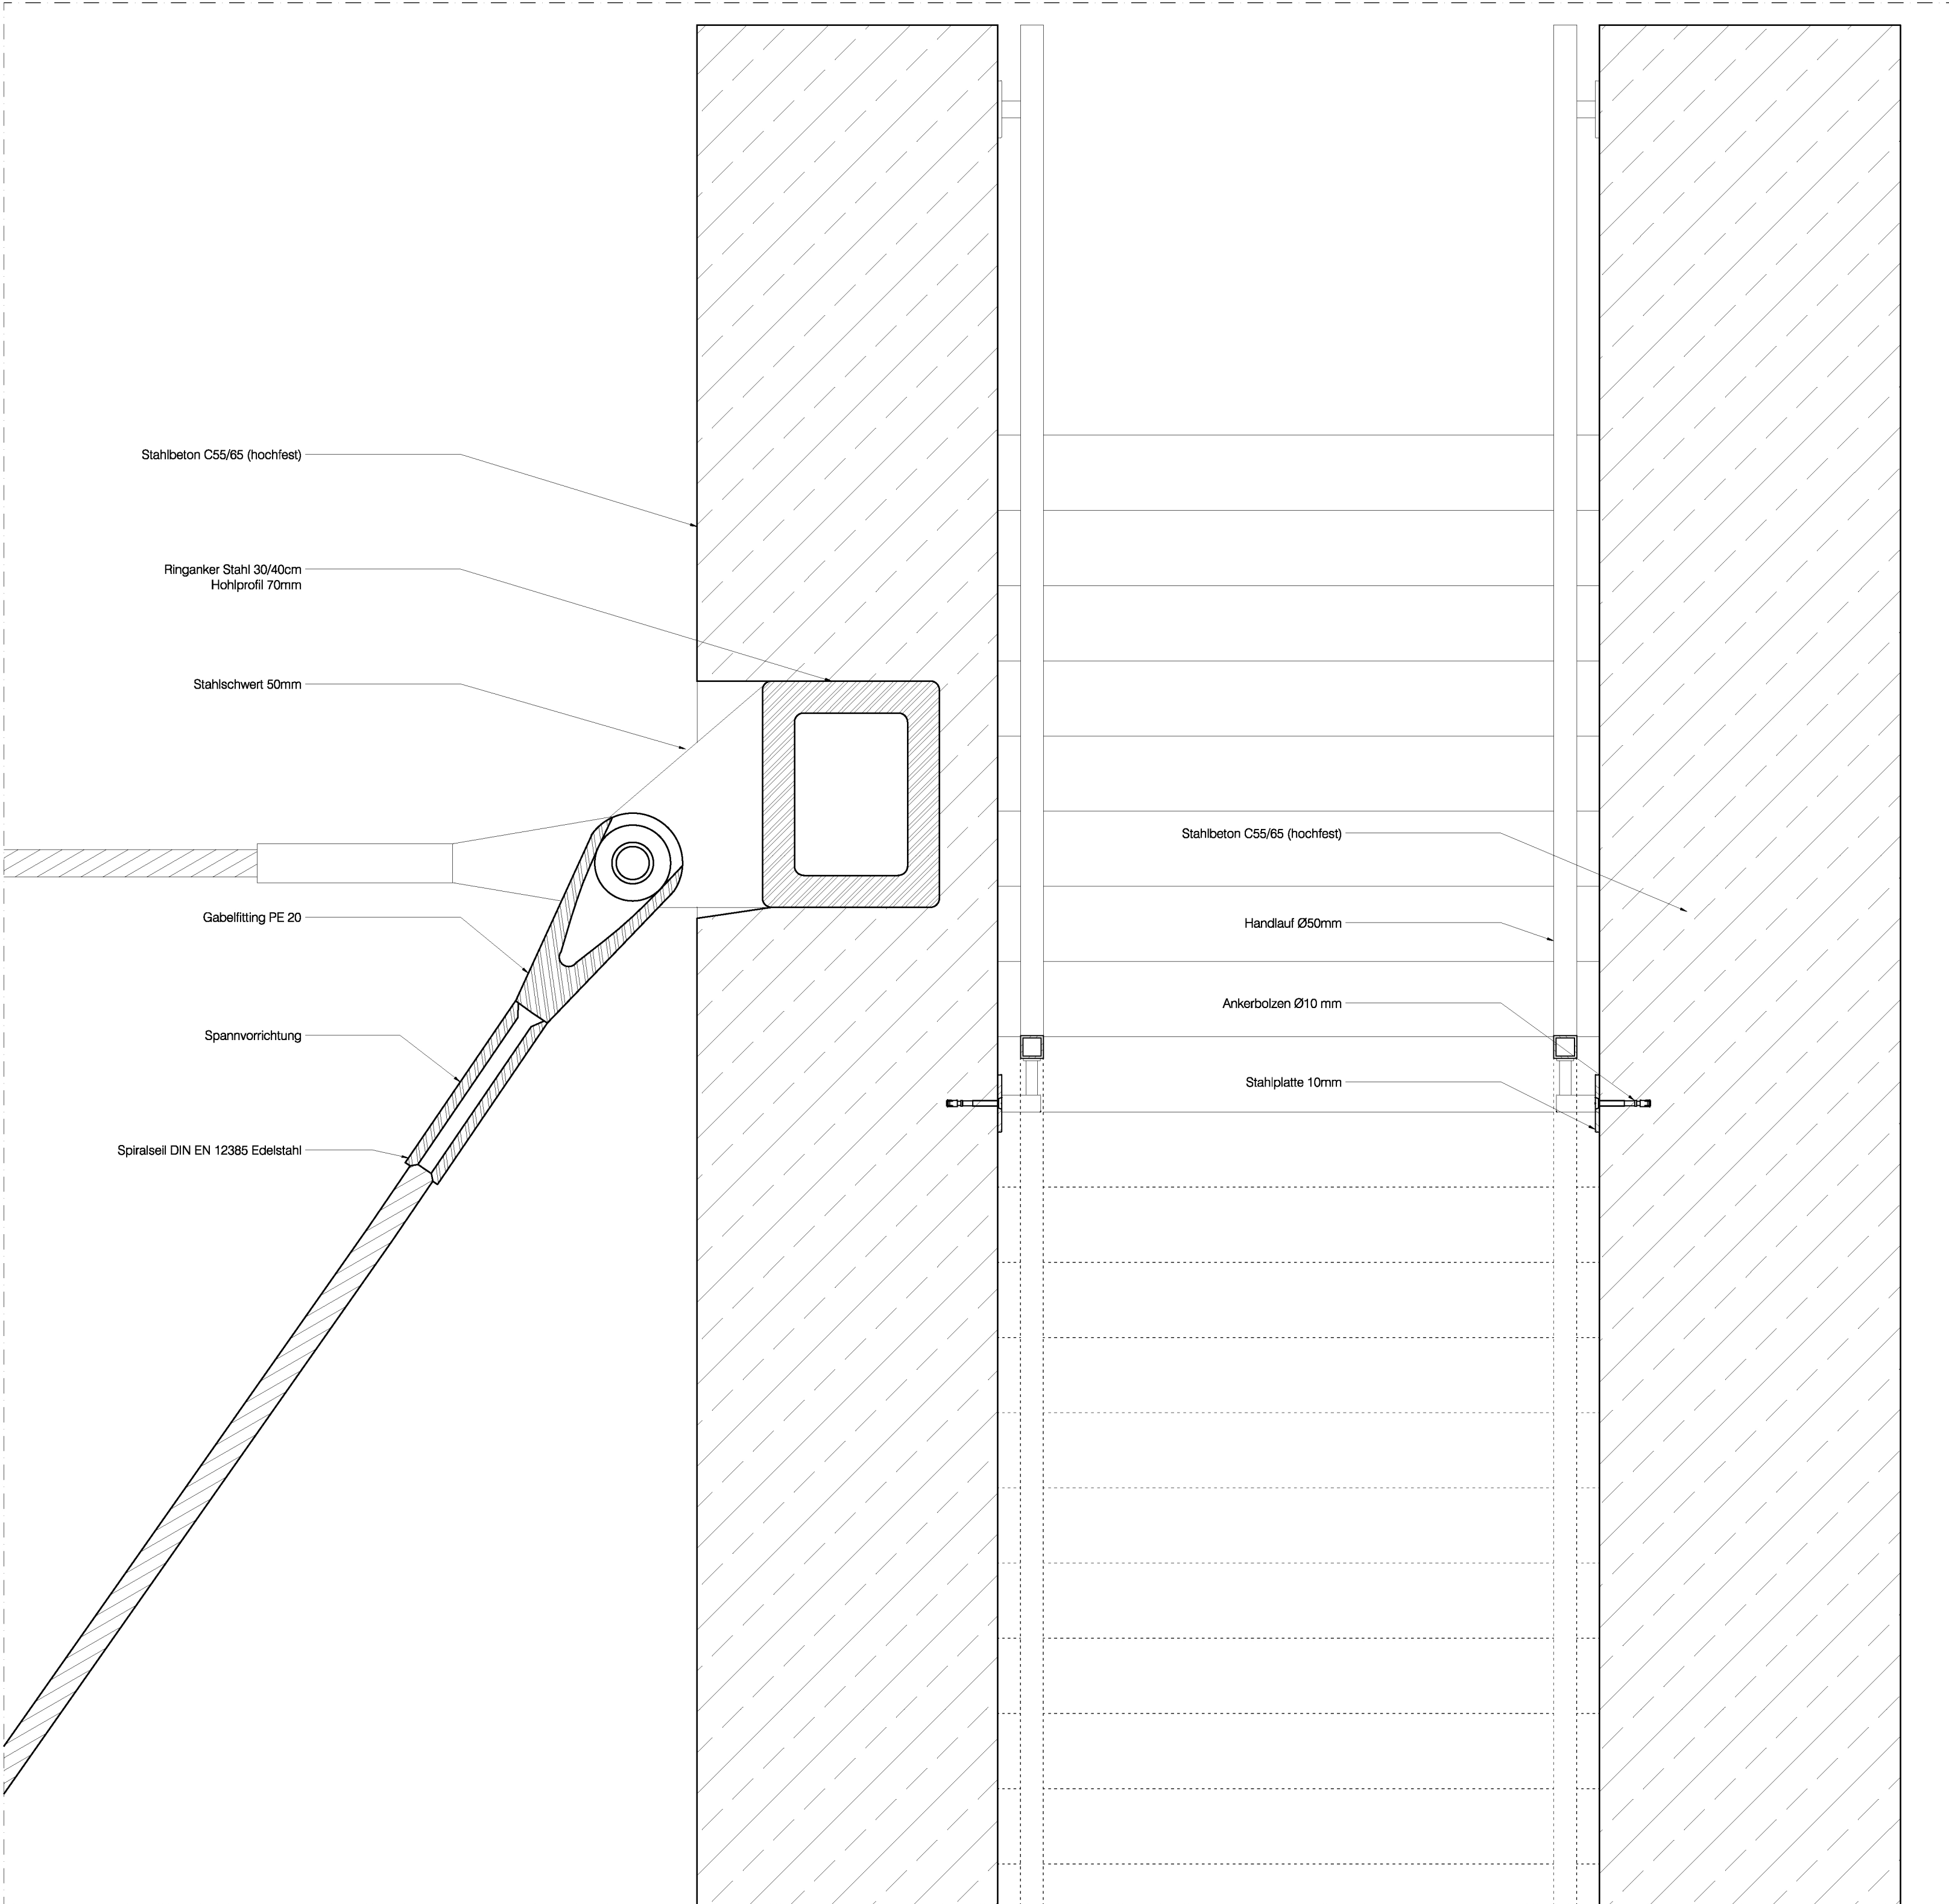

Detail Verbindung, Kugel und Wand M 1:10