


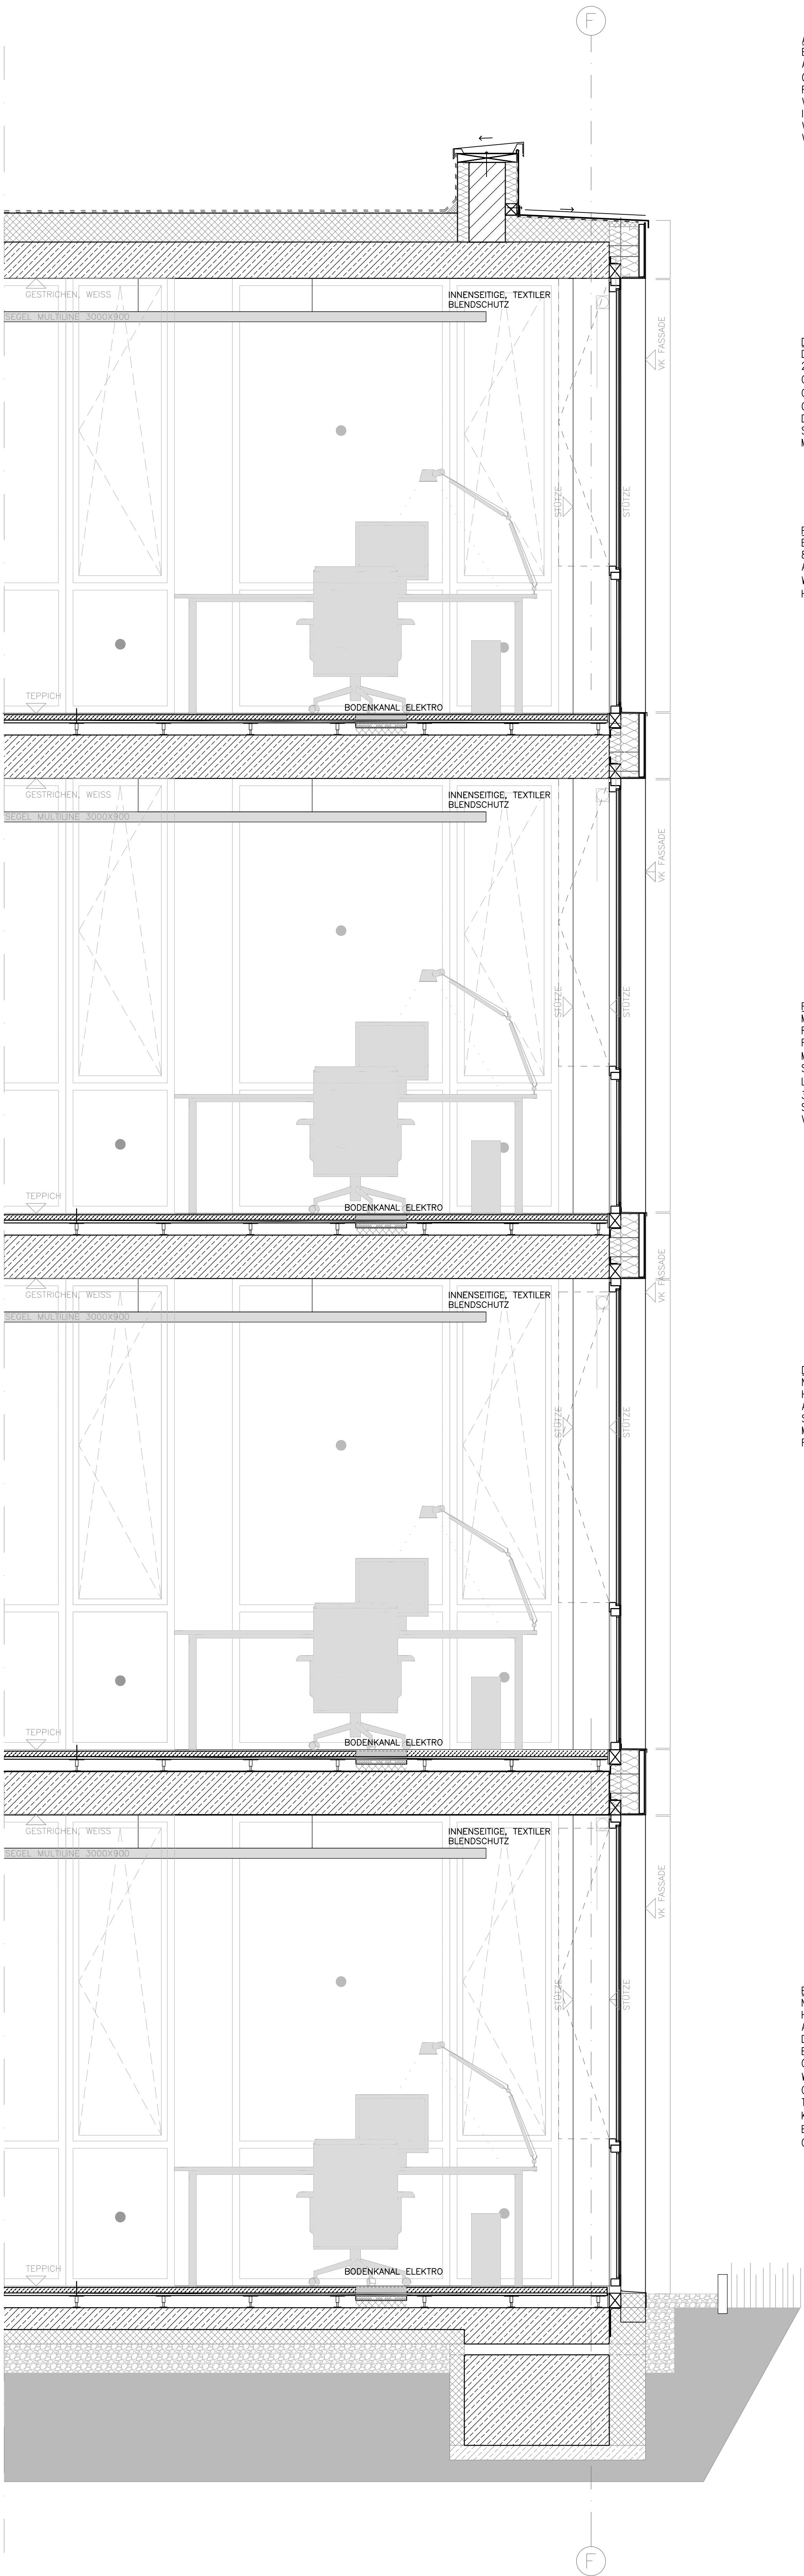

ATTIKA
BLECHABDECKUNG
ALUMINIUM 1,6MM
OBERFLÄCHE LG EV1
FARBE N251
VERSATZ DER ATTIKA
IM BEZUG AUF DIE FASSADENFLUCHT
VERKLEIDUNG DER ATTIKA
VORDERSEITIG IN ETERNIT


DACHAUFBAU
DACHABDICHTUNG
2-LAGIG, BESCHIEFERT
GEMÄSZ FLACHDACHRICHTLINIEN
GEFÄLLEDÄMMUNG
GEMÄSZ WÄRMESCHUTZNACHWEIS
DAMPFSPERRE
STAHLBETONFLUGRANDECKE
MIT AUFBETON

FASSADE
ETERNIT NATURA
8MM, FARBE N251
ALUMINIUMUNTERKONSTRUKTION
WÄRMEDÄMMUNG, 200MM, WL.G 035
HINTERLÜFTET

FENSTER
METALL-HOLZFENSTER
RAHMEN FARBE N251
FESTVERGLAST GESCHOSSHOCH
MIT BRÜSTUNGSGRIEDEL
SICHERHEITSGERGLASUNG
LÜFTUNGSFLÜGEL GESCHOSSHOCH
3-FACH WÄRMESCHUTZVERGLASUNG
SONNENSCHUTZVERGLASUNG
VERGLASUNG FARBNEUTRAL

DECKENAUFBAU
NADELVLIES
HOHLRAUMBODENSYSYSTEM
ALS INSTALLATIONSRAUM
STAHLBETONFLUGRANDECKE
MIT AUFBETON
FUGEN GESPACHTTELT, GESTRICHEN

BODENPLATTE
NADELVLIES
HOHLRAUMBODENSYSYSTEM
ALS INSTALLATIONSRAUM
DAMPFSPERRE
BITUMENABDICHTUNG
ORIBE-TONDECKE
WÄRMEDÄMMUNG
GEMÄSZ WÄRMESCHUTZNACHWEIS
TRENNFOLIE
KIES HKS 5/40
ENTLÜFTUNGSGROH MITHANGAS
GEMÄSZ BAUGRUNDGUTACHTEN

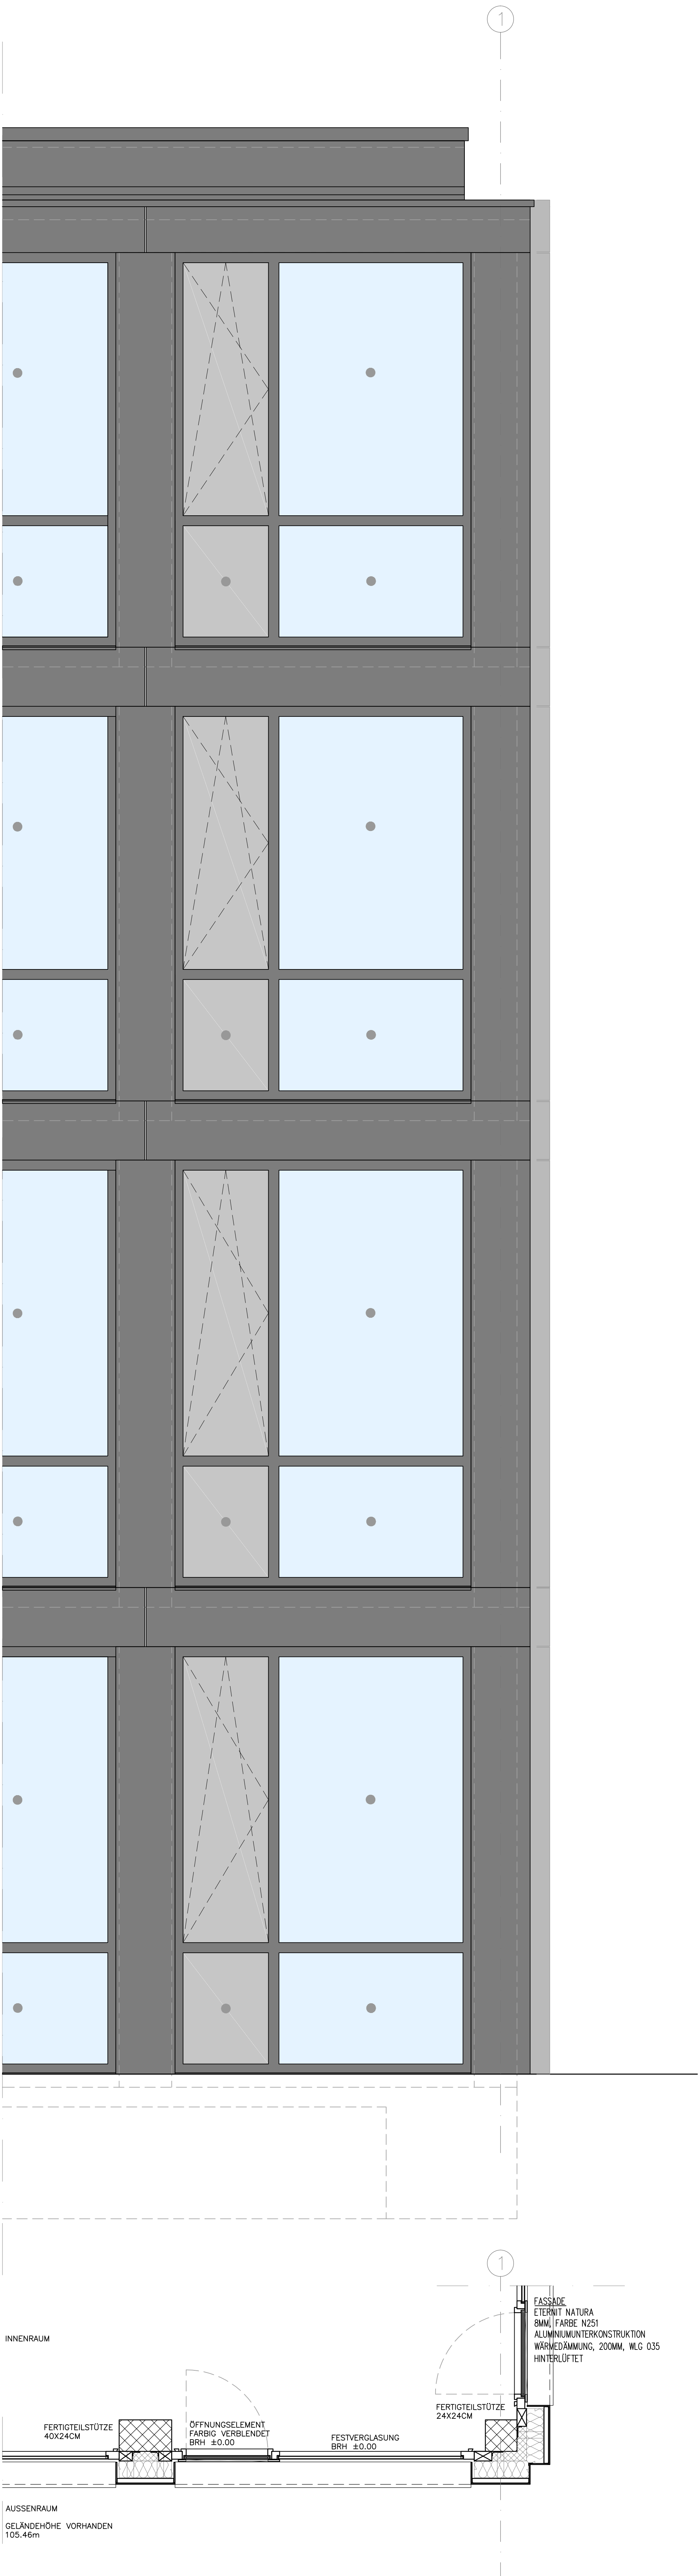

INNENRAUM

FERTIGTEILSTÜTZE
40X24CM

ÖFFNUNGSELEMENT
FARBIG VERBLENDET
BRH ±0.00

FESTVERGLASUNG
BRH ±0.00

FERTIGTEILSTÜTZE
24X24CM

AUSSENRAUM

GELÄNDEHÖHE VORHANDEN
105.46m

FASSADE
ETERNIT NATURA
8MM, FARBE N251
ALUMINIUMUNTERKONSTRUKTION
WÄRMEDÄMMUNG, 200MM, WL.G 035
HINTERLÜFTET