




SNITT A-A

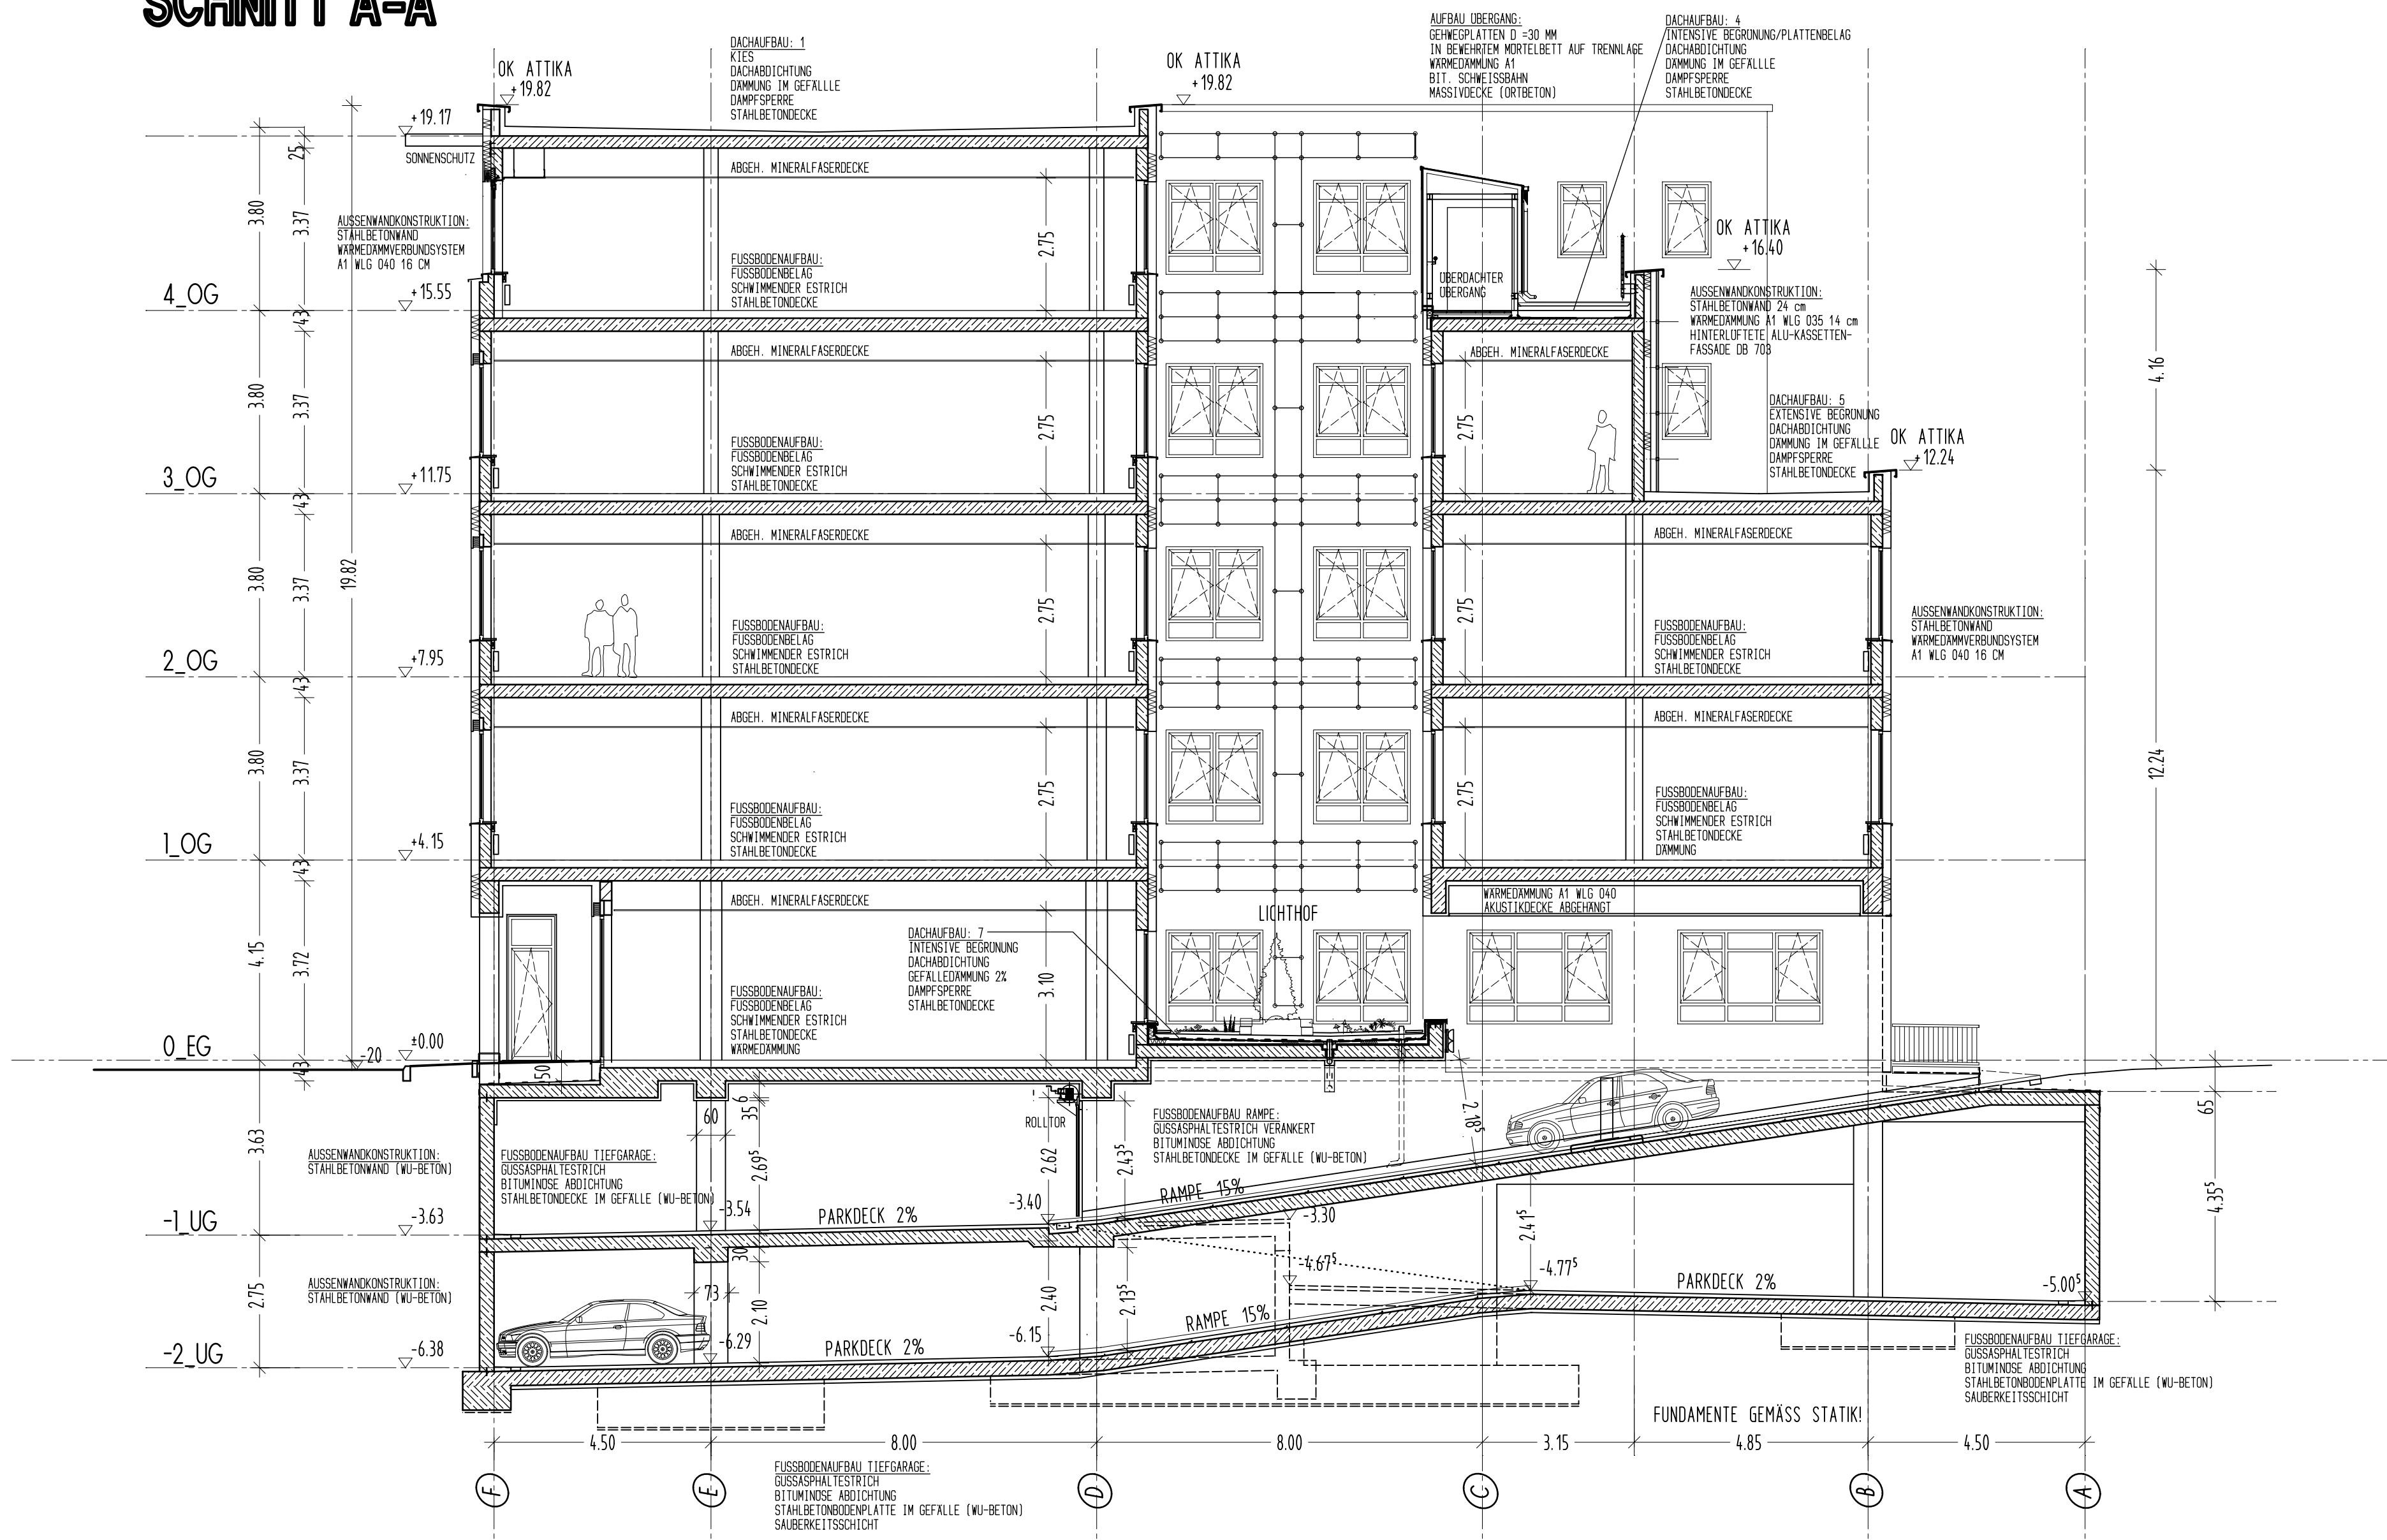

SNITT C-C

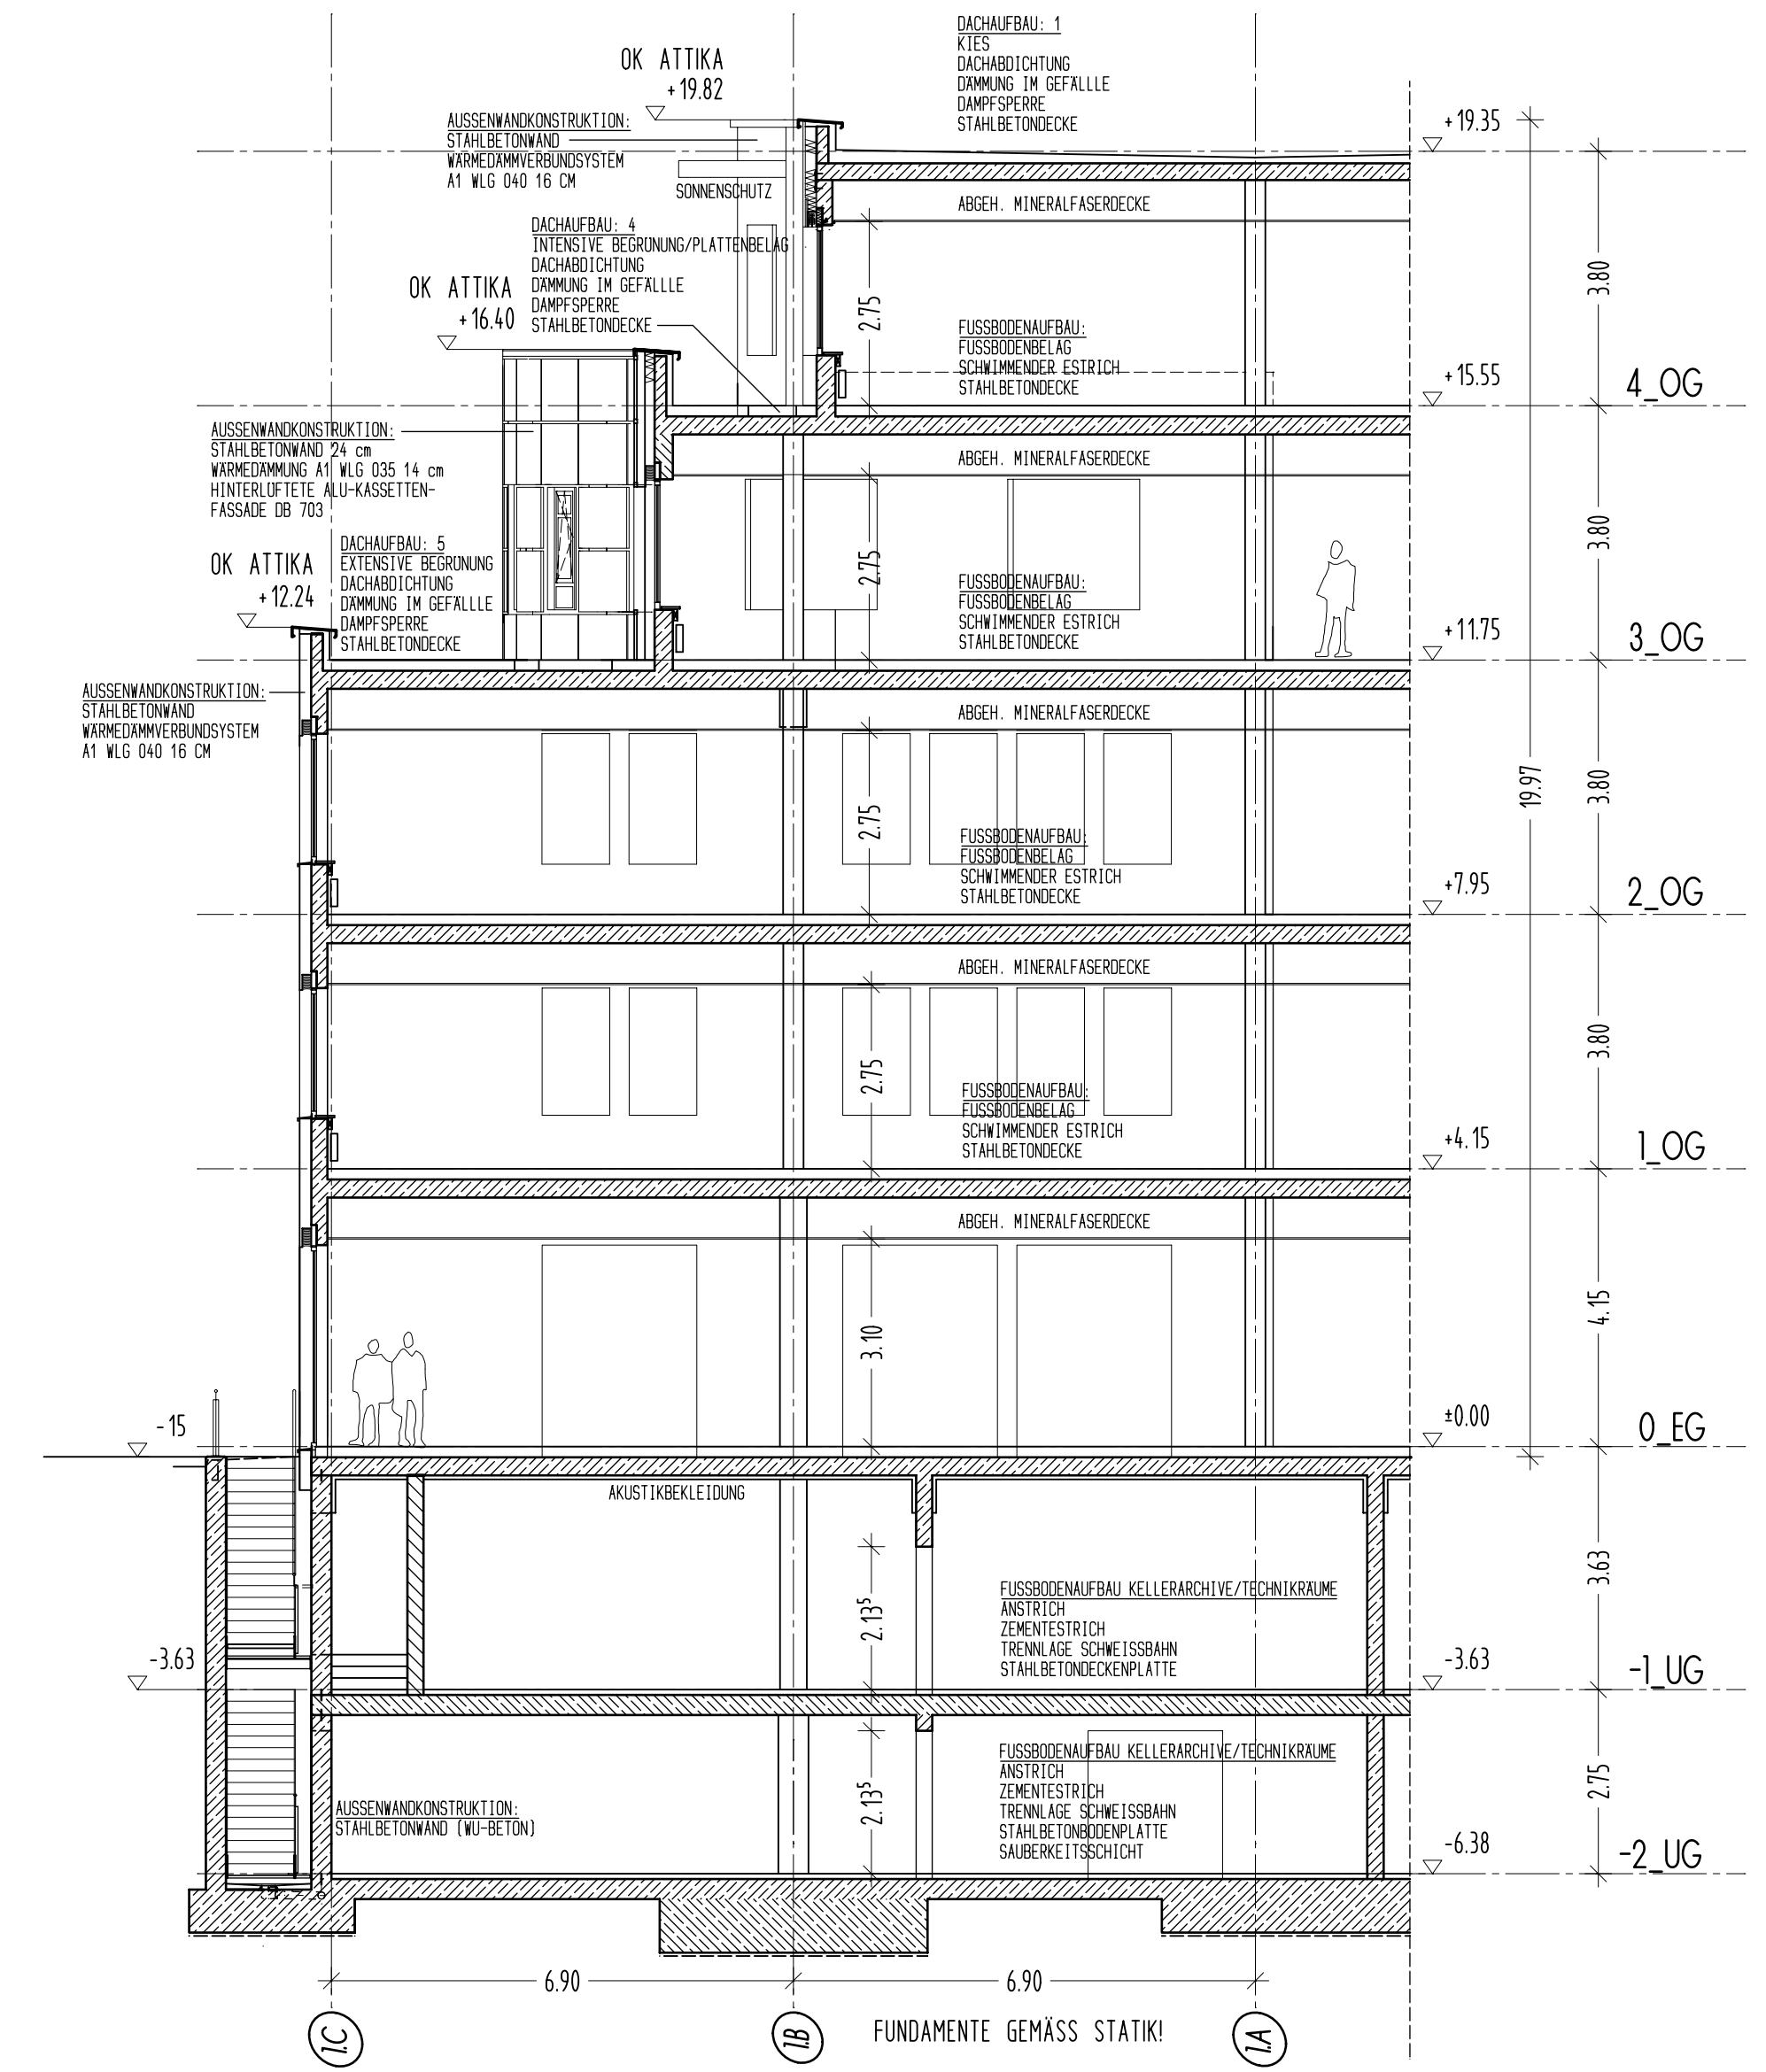

SNITT B-B

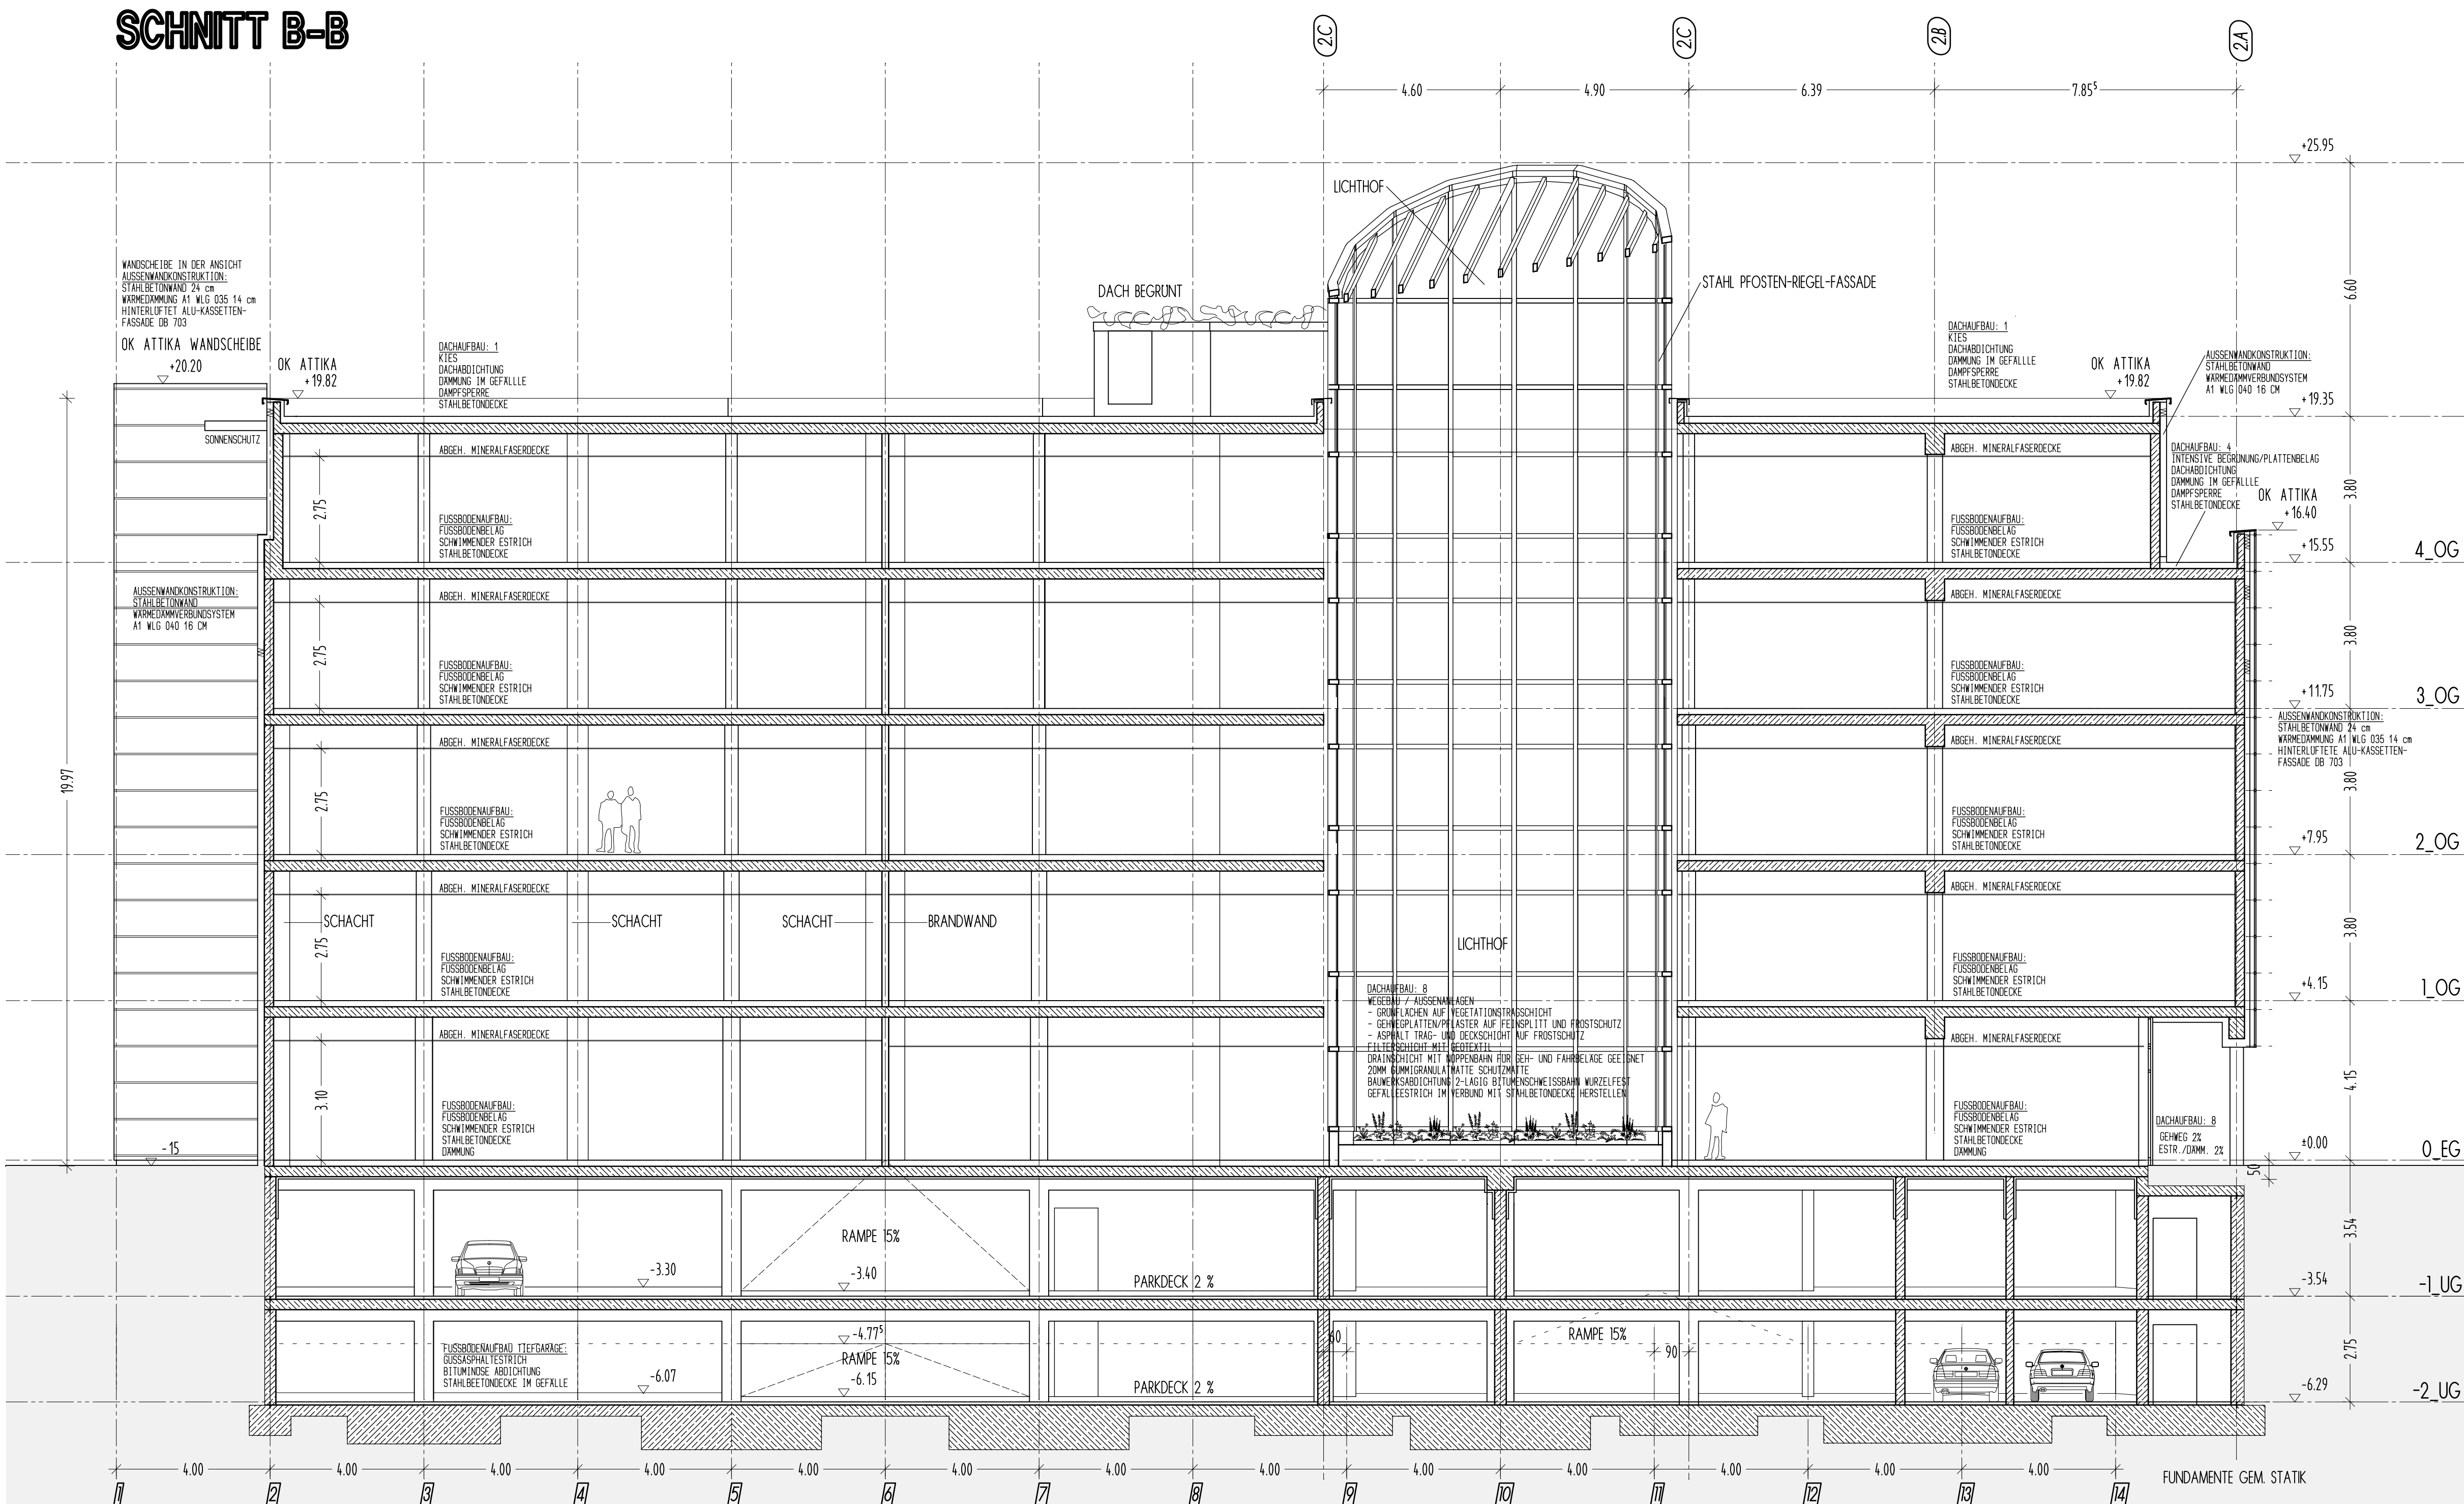

BAUVORHABEN:
NEUBAU EINES BURO- UND GEWERBEKOMPLEXES
WIESENECKSTRASSE 26, 90571 SCHWAIG
FLNR. 417/13, GEMARKUNG SCHWAIG B. NBG.

BAUHERR:
ERWO IMMOBILIEN U. BETEILIGUNGEN GMBH & CO KG
WIESENECKSTRASSE 26
90571 SCHWAIG

TEKTURPLAN
SCHNITTE A-A ; B-B ; C-C
zum Bauantrag: B-2008-288-1
zum Tekturantrag: T-2009-51-1

BAUHERR:

NACHBARN:

FLUR - NR. 372
Bundesrepublik Deutschland
Freistaat Bayern, Verh.: Staat, Baunr. Nürnberg
Friedrichstraße 53, 90402 Nürnberg
FLUR - NR. 417/5
Keller Friedr.
Paul-Jakel-Straße 26, 09113 Chemnitz
FLUR - NR. 417/9
Gemeinde Schwag
Gartenstraße 1, 90571 Schwag

ARCHITEKT HANS-JÜRGEN WITTIG
BLUCHERSTR. 6 - 95030 HOF
TEL. 09281/9779-0 FAX 09281/960555
info@architekt-wittig.de www.architekt-wittig.de



Objekt-Nr.: 06105	Masstab: 1:100	Plan-Nr.: Index	Datum: 13.10. - 19.12.2011	Ersteller: ho
Ar. Pl.: (ABR) 10	Plantb.: 530	Aktuelles Datum: 02.02.2012		

h/b = 800.0 / 900.0 (0.72 m²)

ALLPLAN FT