FUNKTIONSFLÜGEL

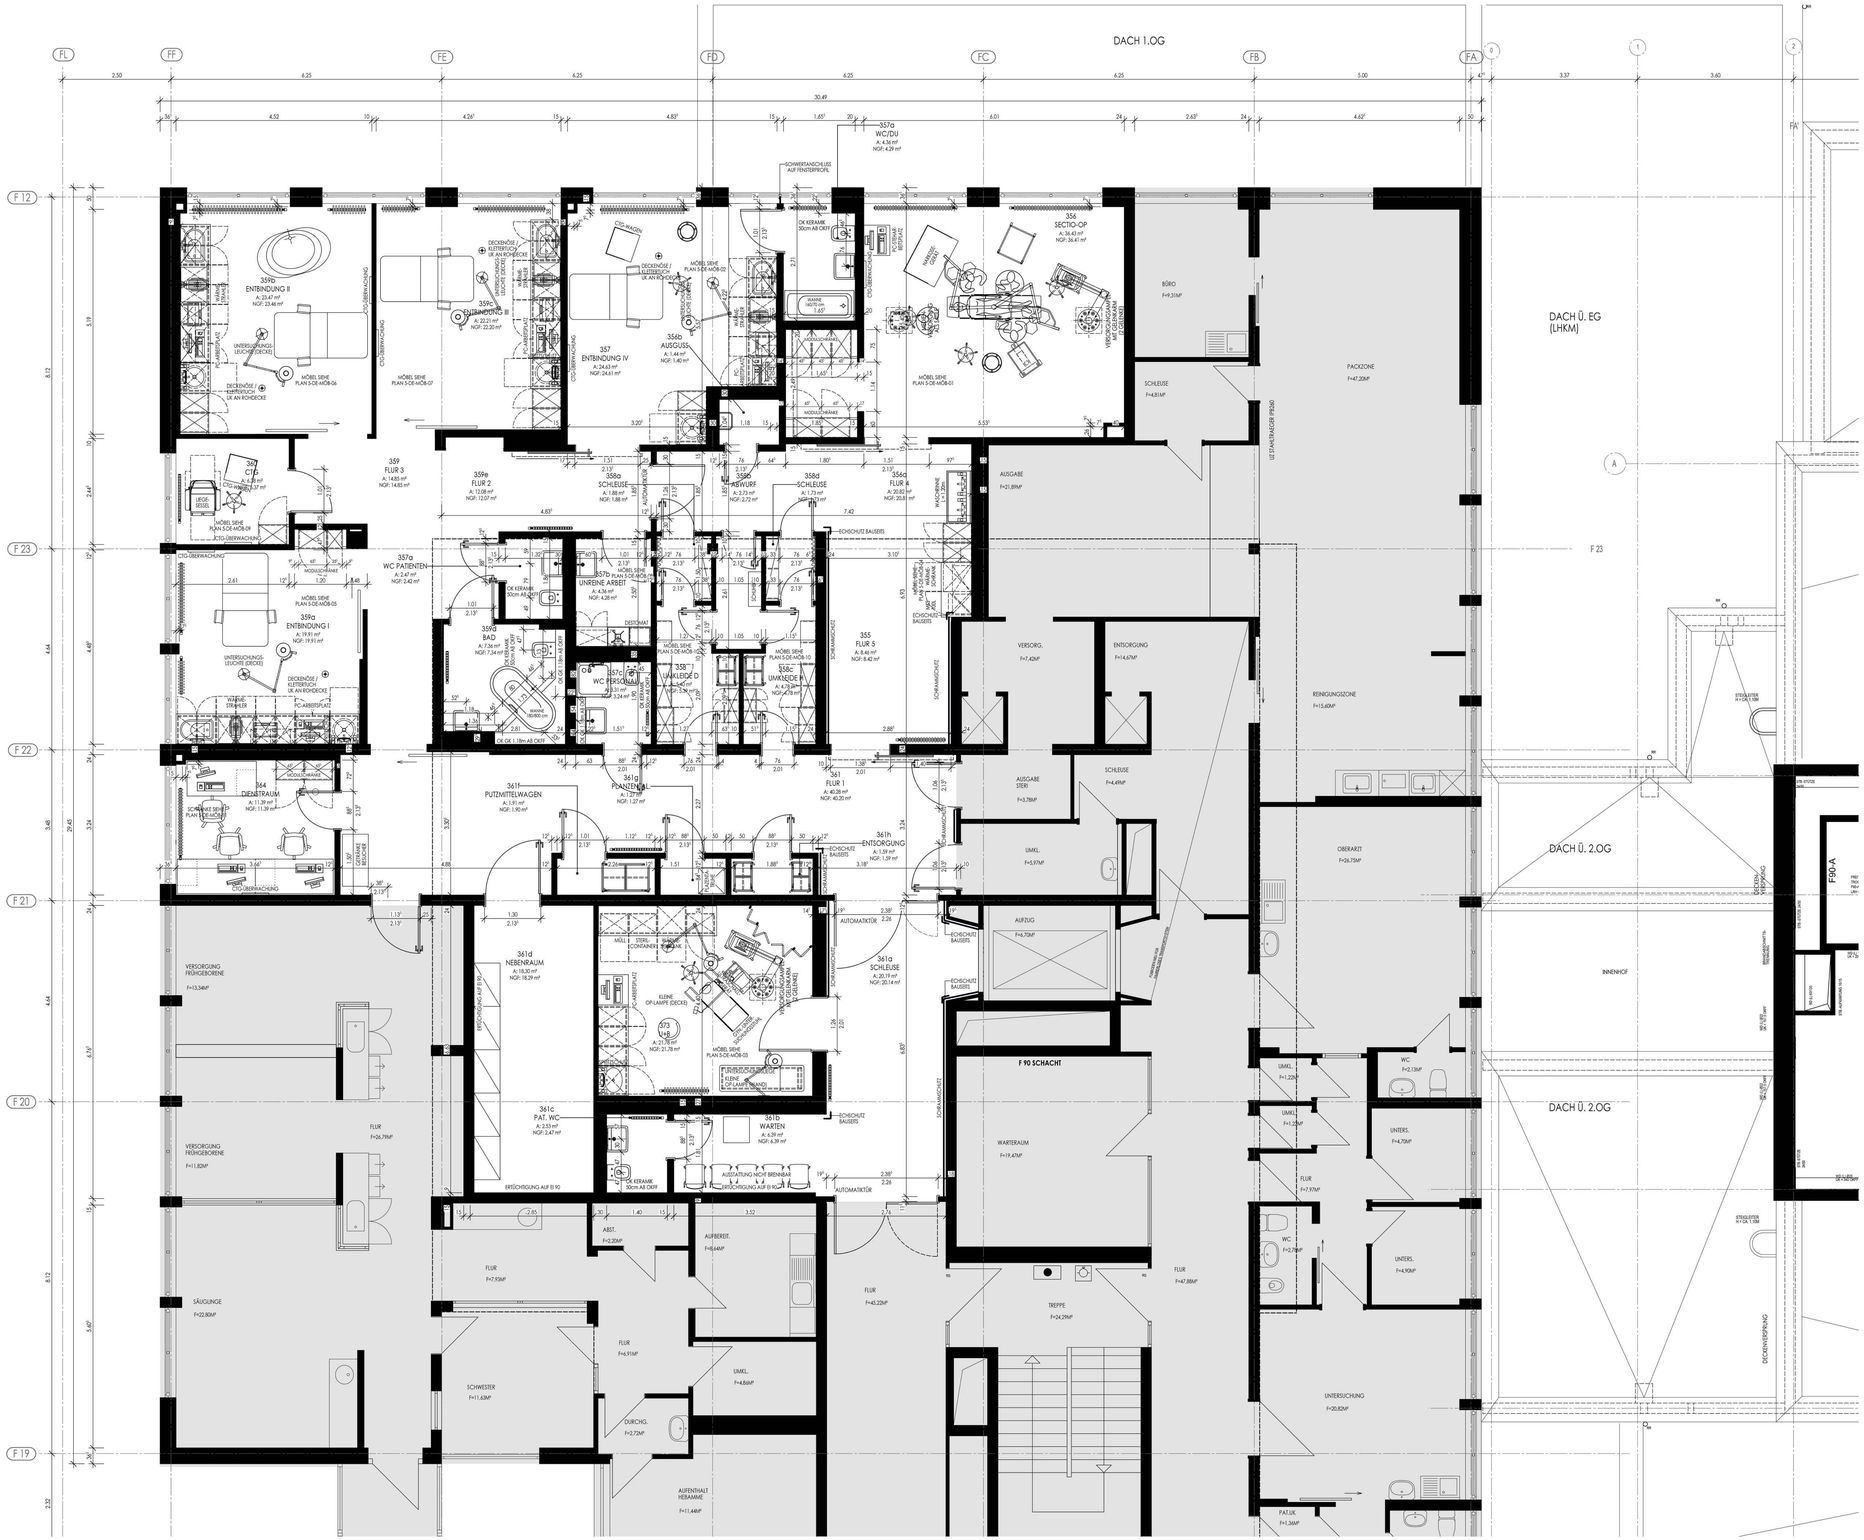

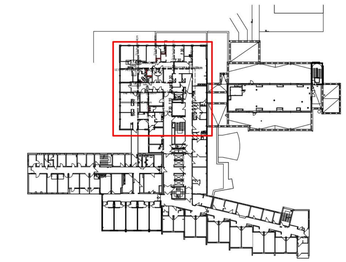

ÜBERSICHT 3.OG

1246-17 ERWEITERUNG ENTBINDUNGSBEREICH (4. KREIßSAAL)

3. OBERGESCHOSS

M 1:50 STAND: 14.06.18