


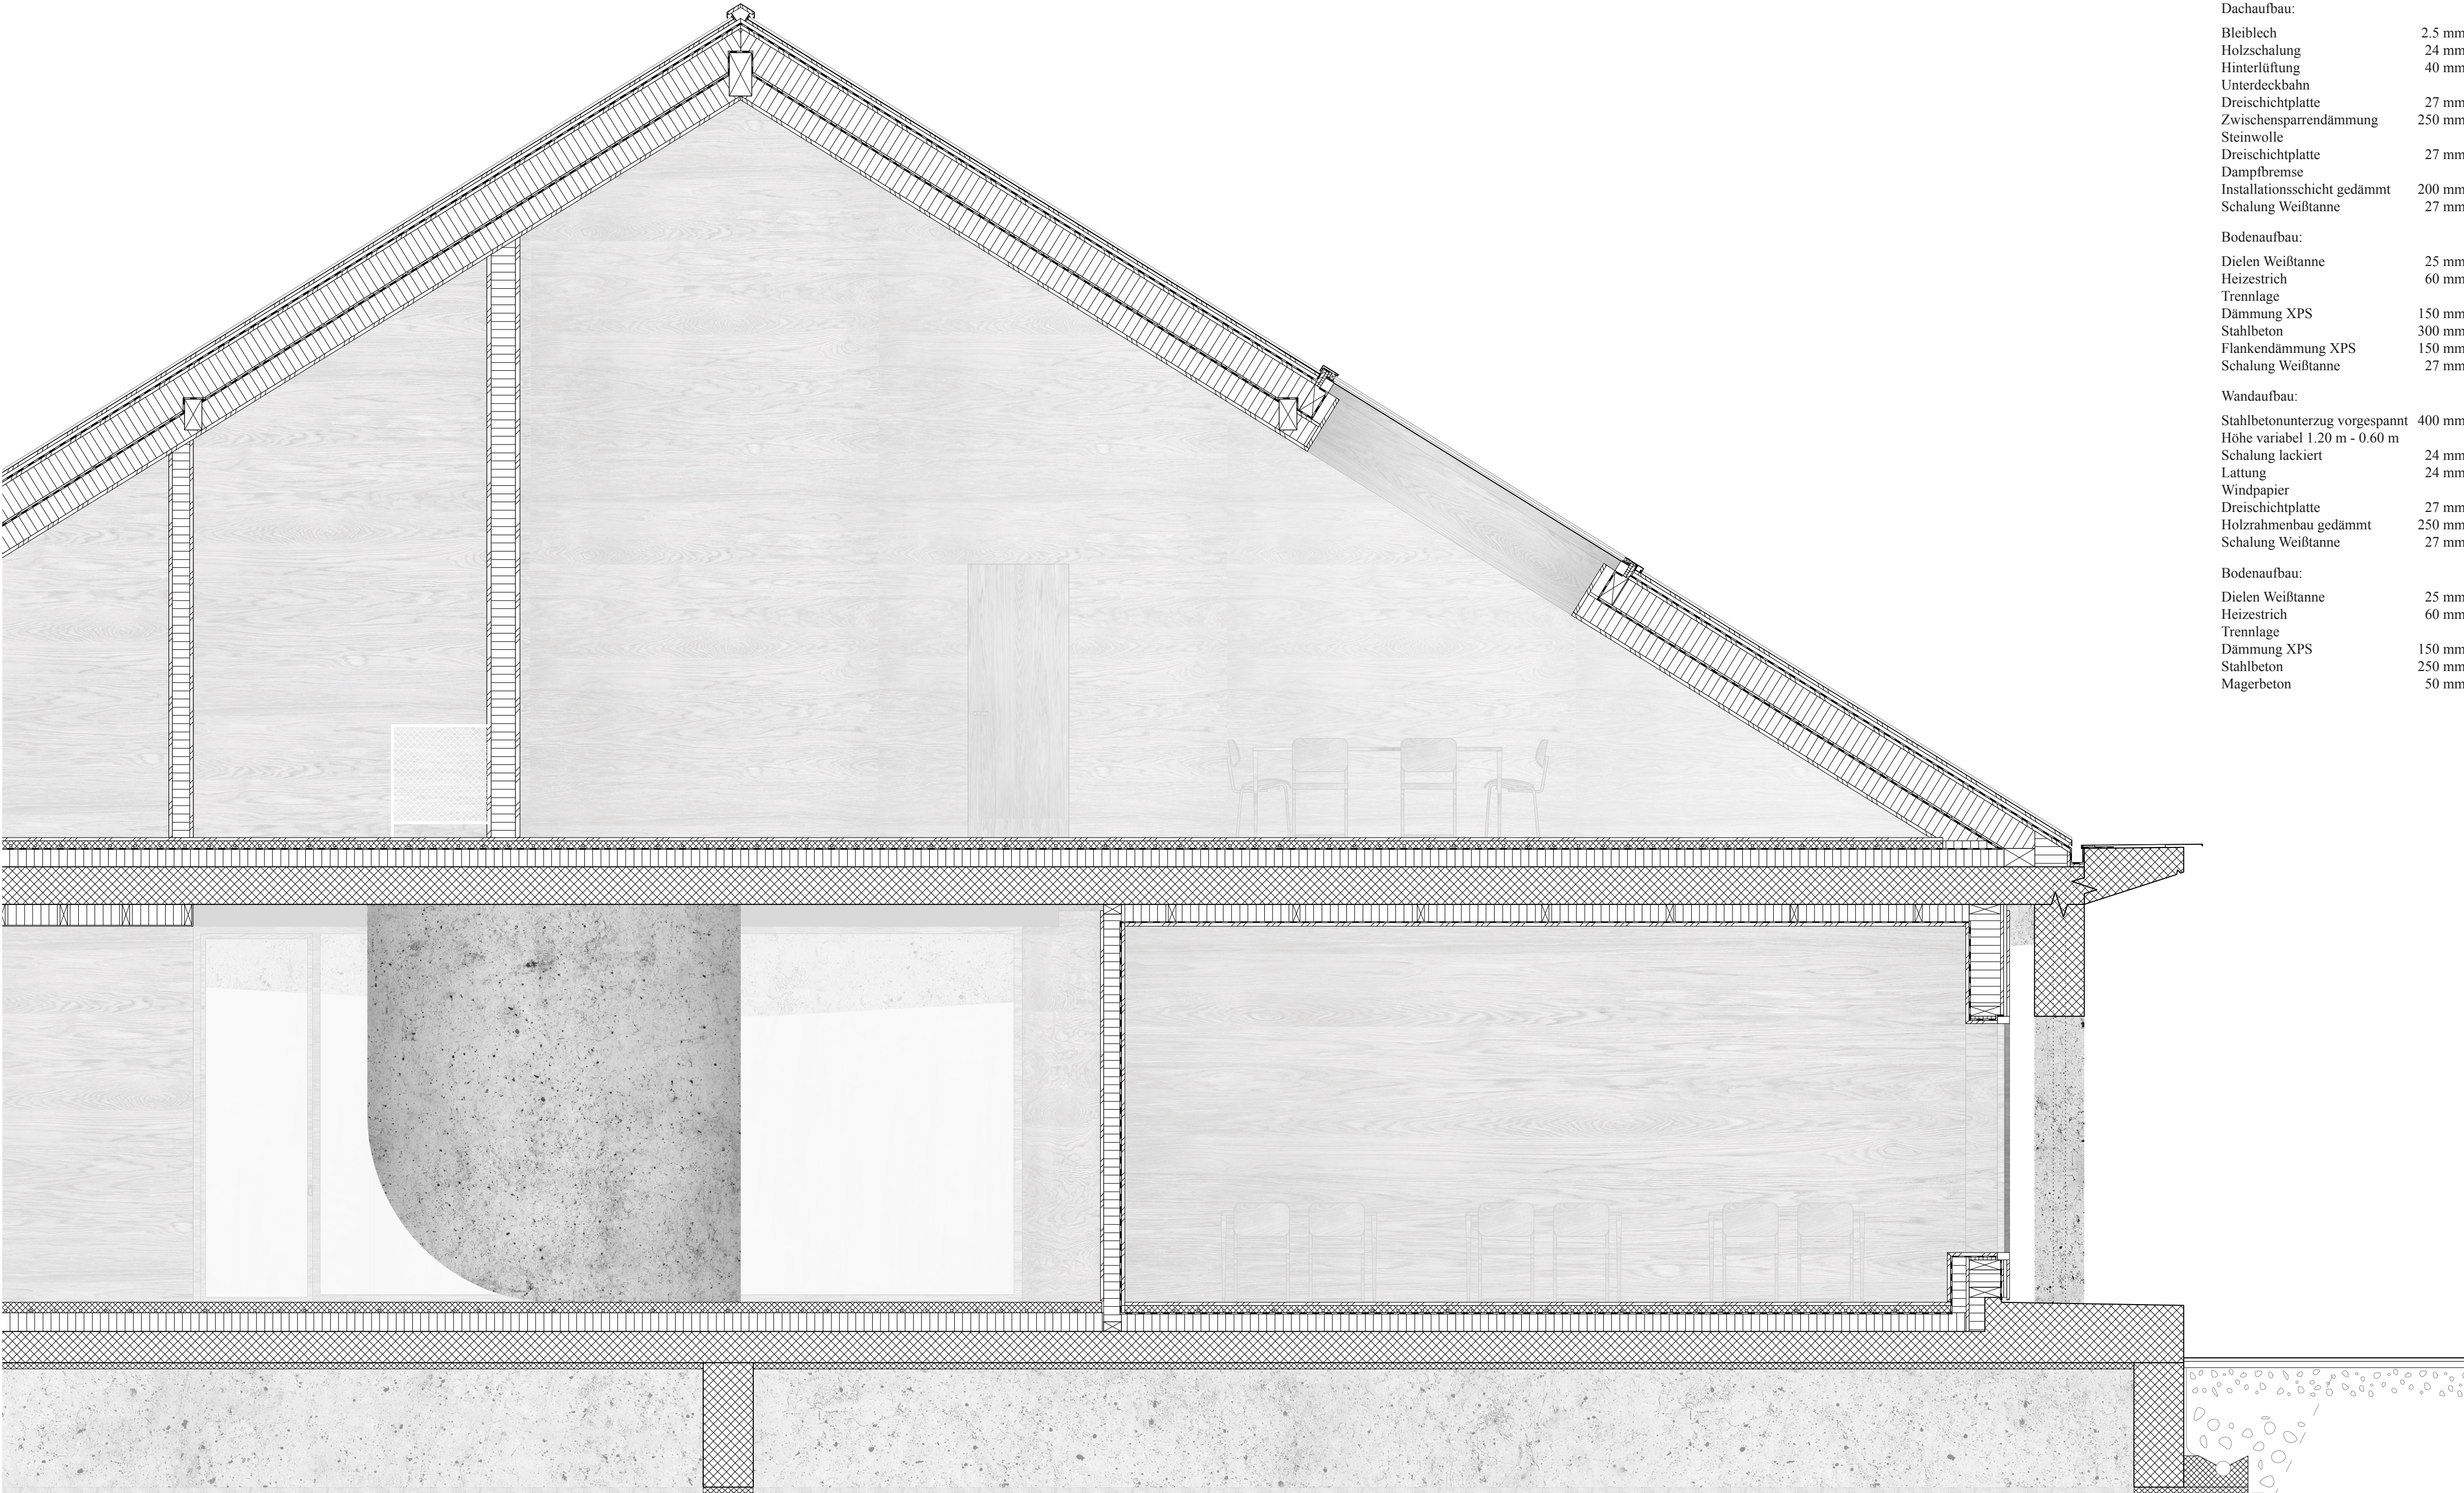

Dachaufbau:		
Bleiblech		2.5 mm
Holzschalung		24 mm
Hinterlüftung		40 mm
Unterdeckbahn		
Dreischichtplatte		27 mm
Zwischensparrendämmung		250 mm
Steinwolle		
Dreischichtplatte		27 mm
Dampfbremse		
Installationsschicht gedämmt		200 mm
Schalung Weißtanne		27 mm
Bodenaufbau:		
Dielen Weißtanne		25 mm
Heizestrich		60 mm
Trennlage		
Dämmung XPS		150 mm
Stahlbeton		300 mm
Flankendämmung XPS		150 mm
Schalung Weißtanne		27 mm
Wandaufbau:		
Stahlbetonunterzug vorgespannt		400 mm
Höhe variabel 1.20 m - 0.60 m		
Schalung lackiert		24 mm
Lattung		24 mm
Windpapier		
Dreischichtplatte		27 mm
Holzrahmenbau gedämmt		250 mm
Schalung Weißtanne		27 mm
Bodenaufbau:		
Dielen Weißtanne		25 mm
Heizestrich		60 mm
Trennlage		
Dämmung XPS		150 mm
Stahlbeton		250 mm
Magerbeton		50 mm