


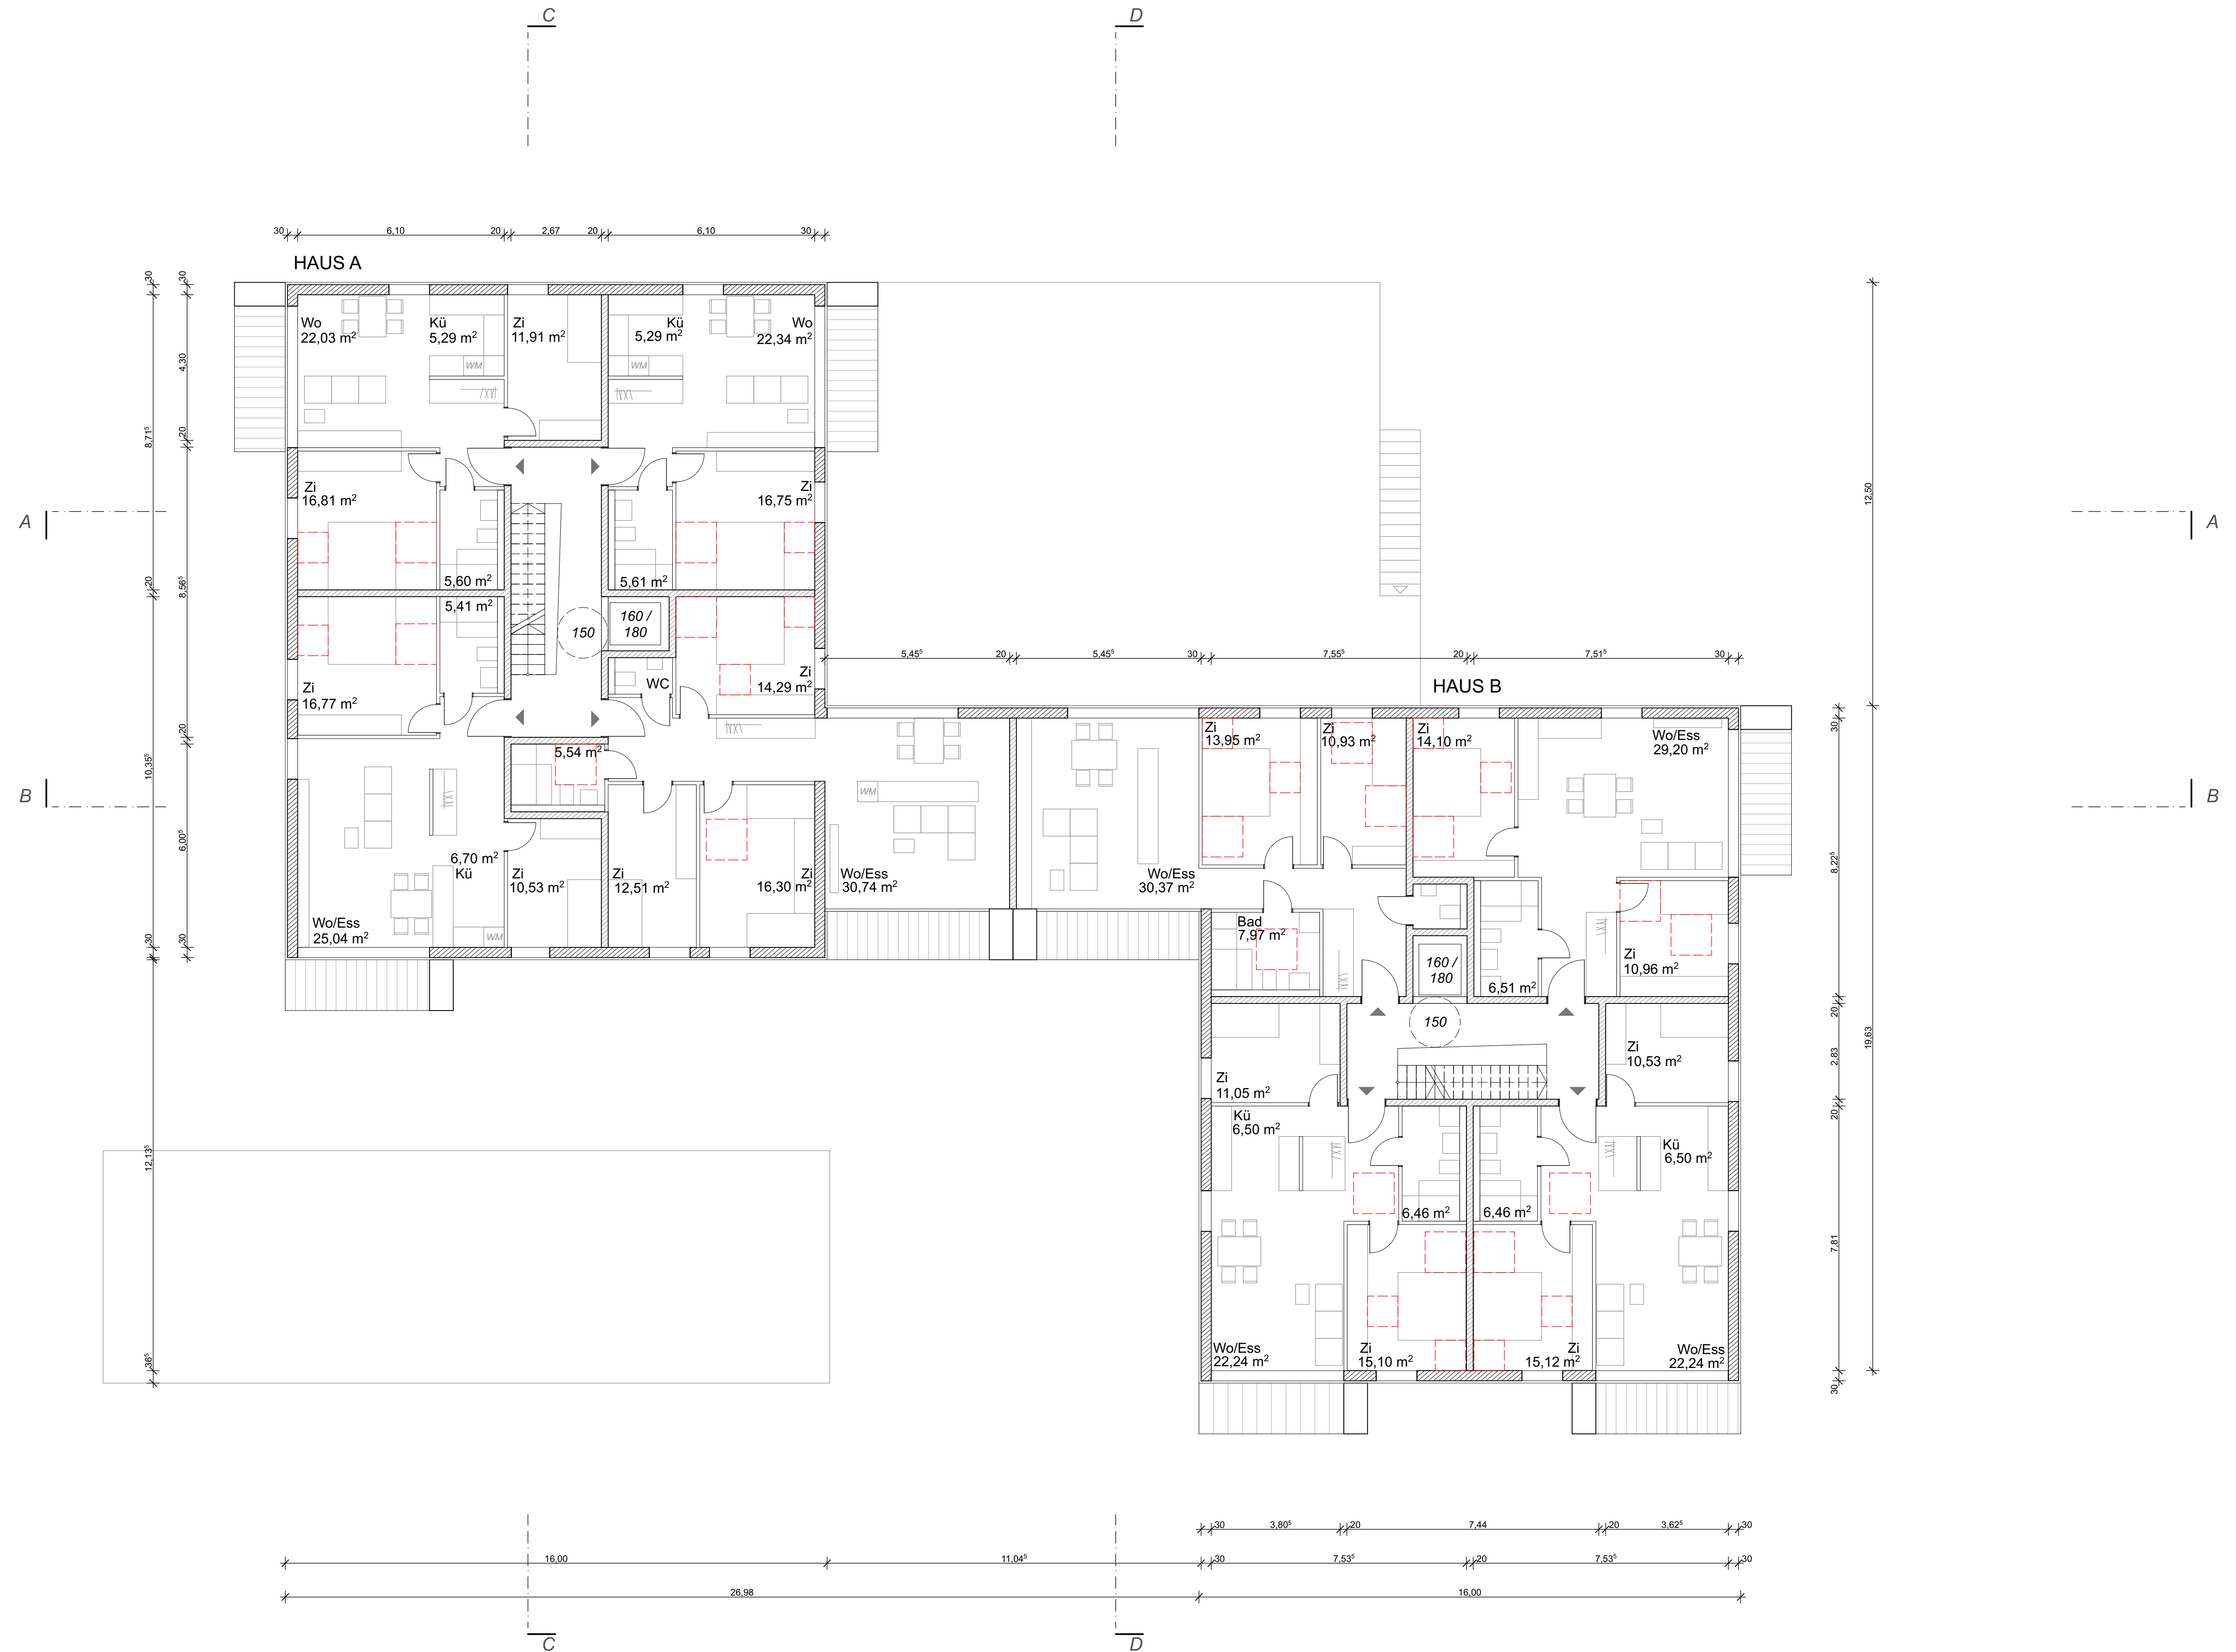

GRUNDRISS 1-2 OBERGESCHOSS 1:100