


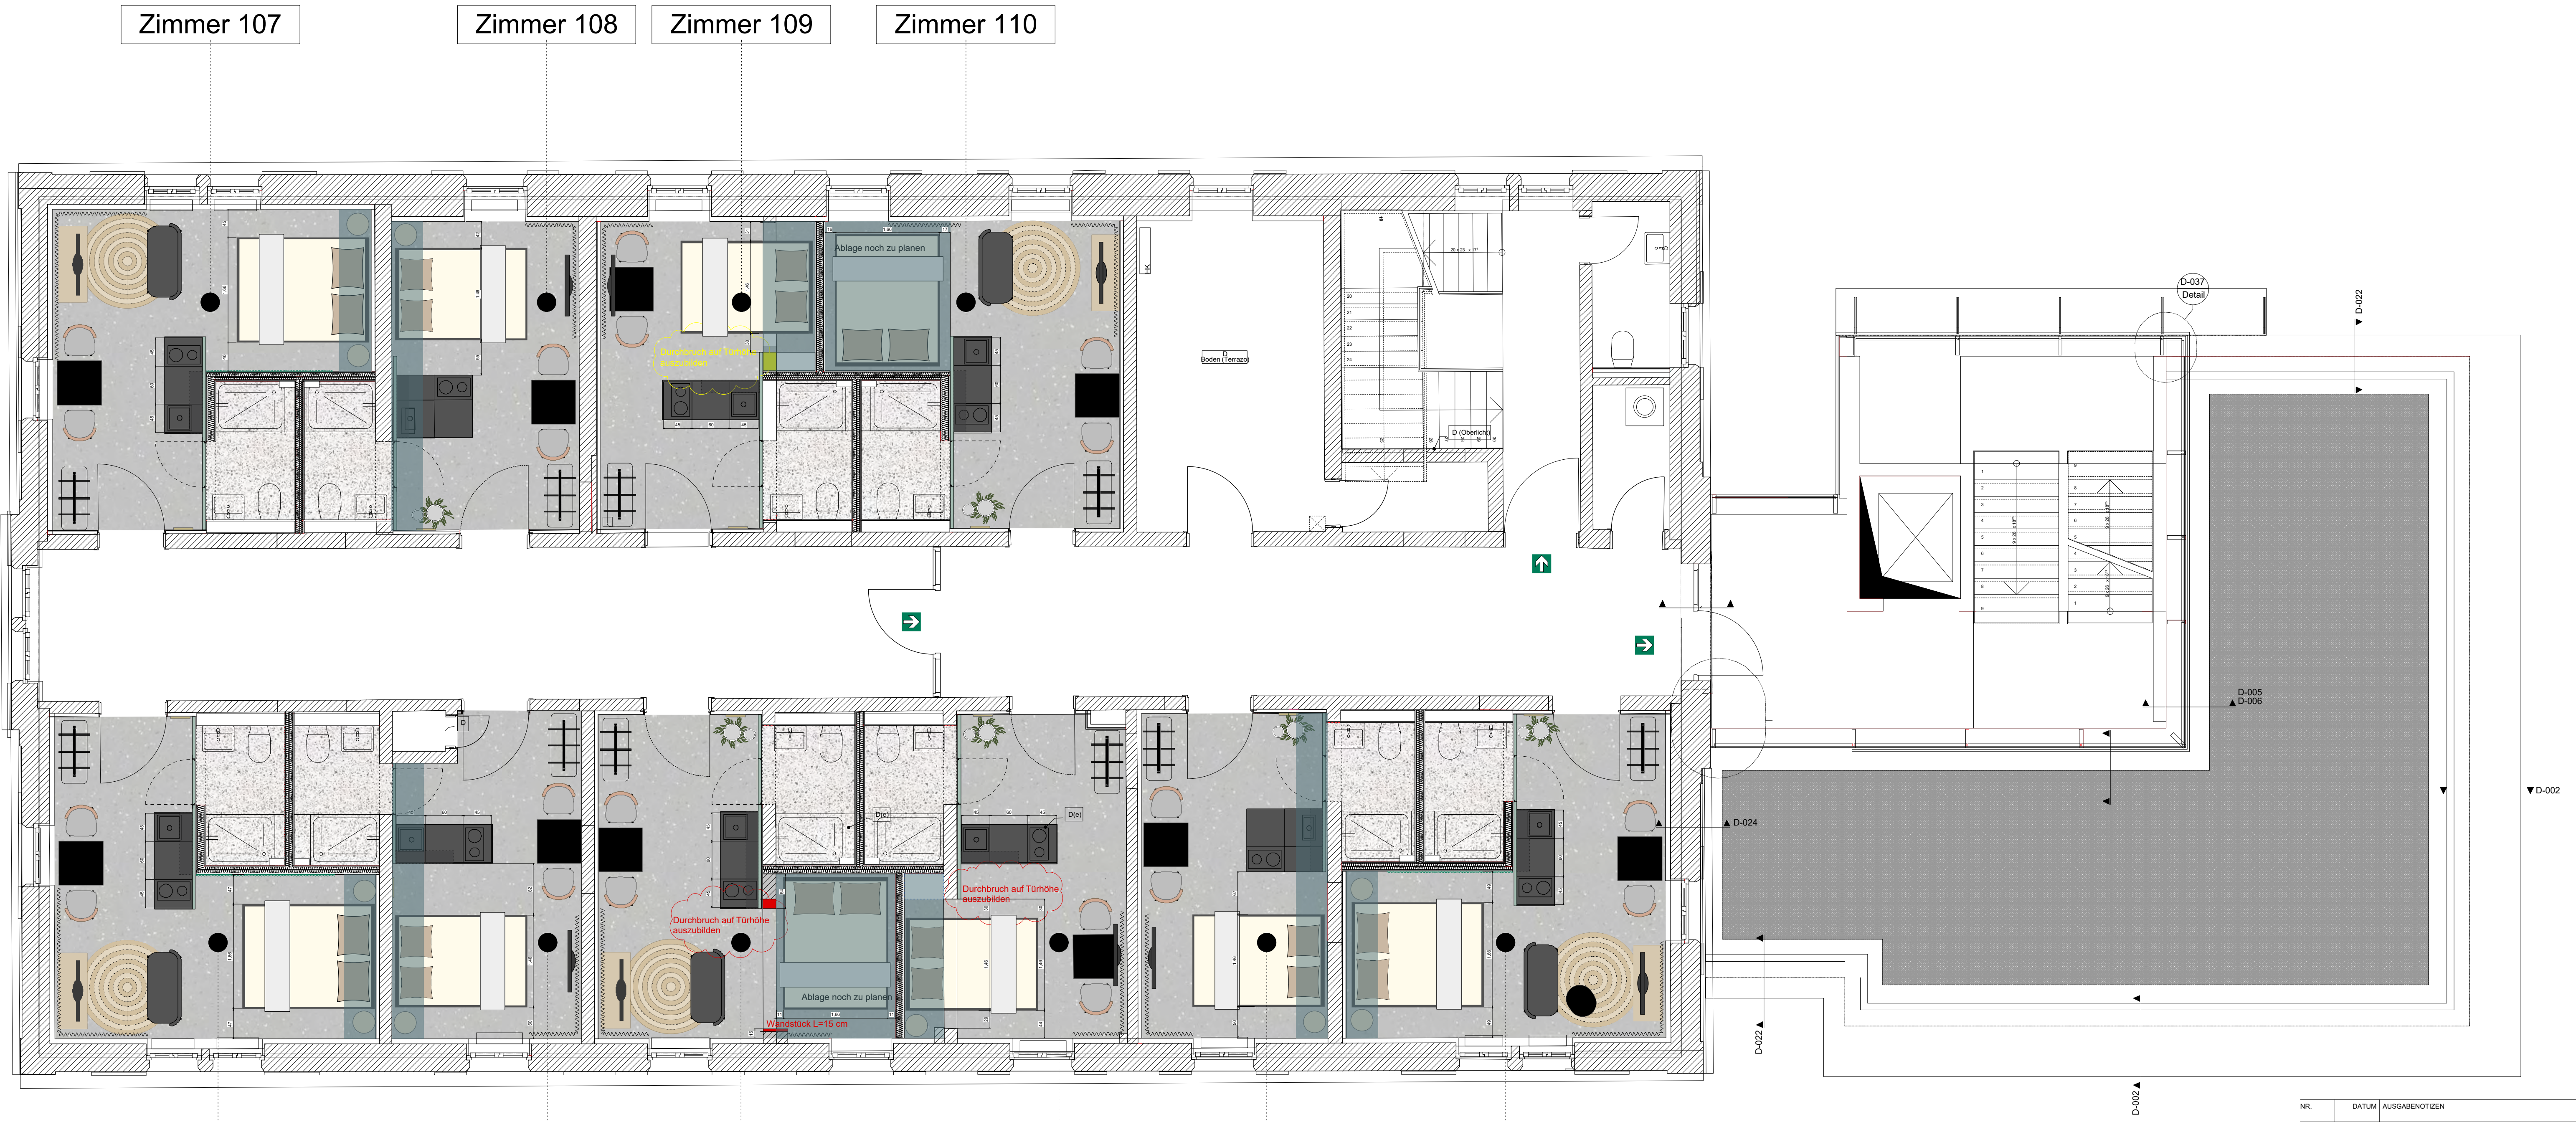

NR.	DATUM	AUSGABENOTIZEN	VON
-----	-------	----------------	-----

NR.	DATUM	ART DER ÄNDERUNG	VON
NOTIZEN			

BAUVORHABEN			
Bahnhofsgelände Rottenburg (Neckar)			
AUFTRAGGEBER			
TIRYAKI Invest RO.1 GbR			
PLANUNG			
Hafenstraße 25, 68159			
PLANNINHALT			
Grundriss 1.OG			



PLANNUMMER	OG 1	INDEX
PLANGRÖSSE	ISO A1	DATENAME 200701_Rottenburg_Bhf.vwx
MASSTAB	1:100	PLAN
DATUM DRUCK	01.07.2020	OG 1
DATUM GEZ	DATUM GEPR	
GEZEICHNET	GEPRÜFT	VON TOTAL 24