


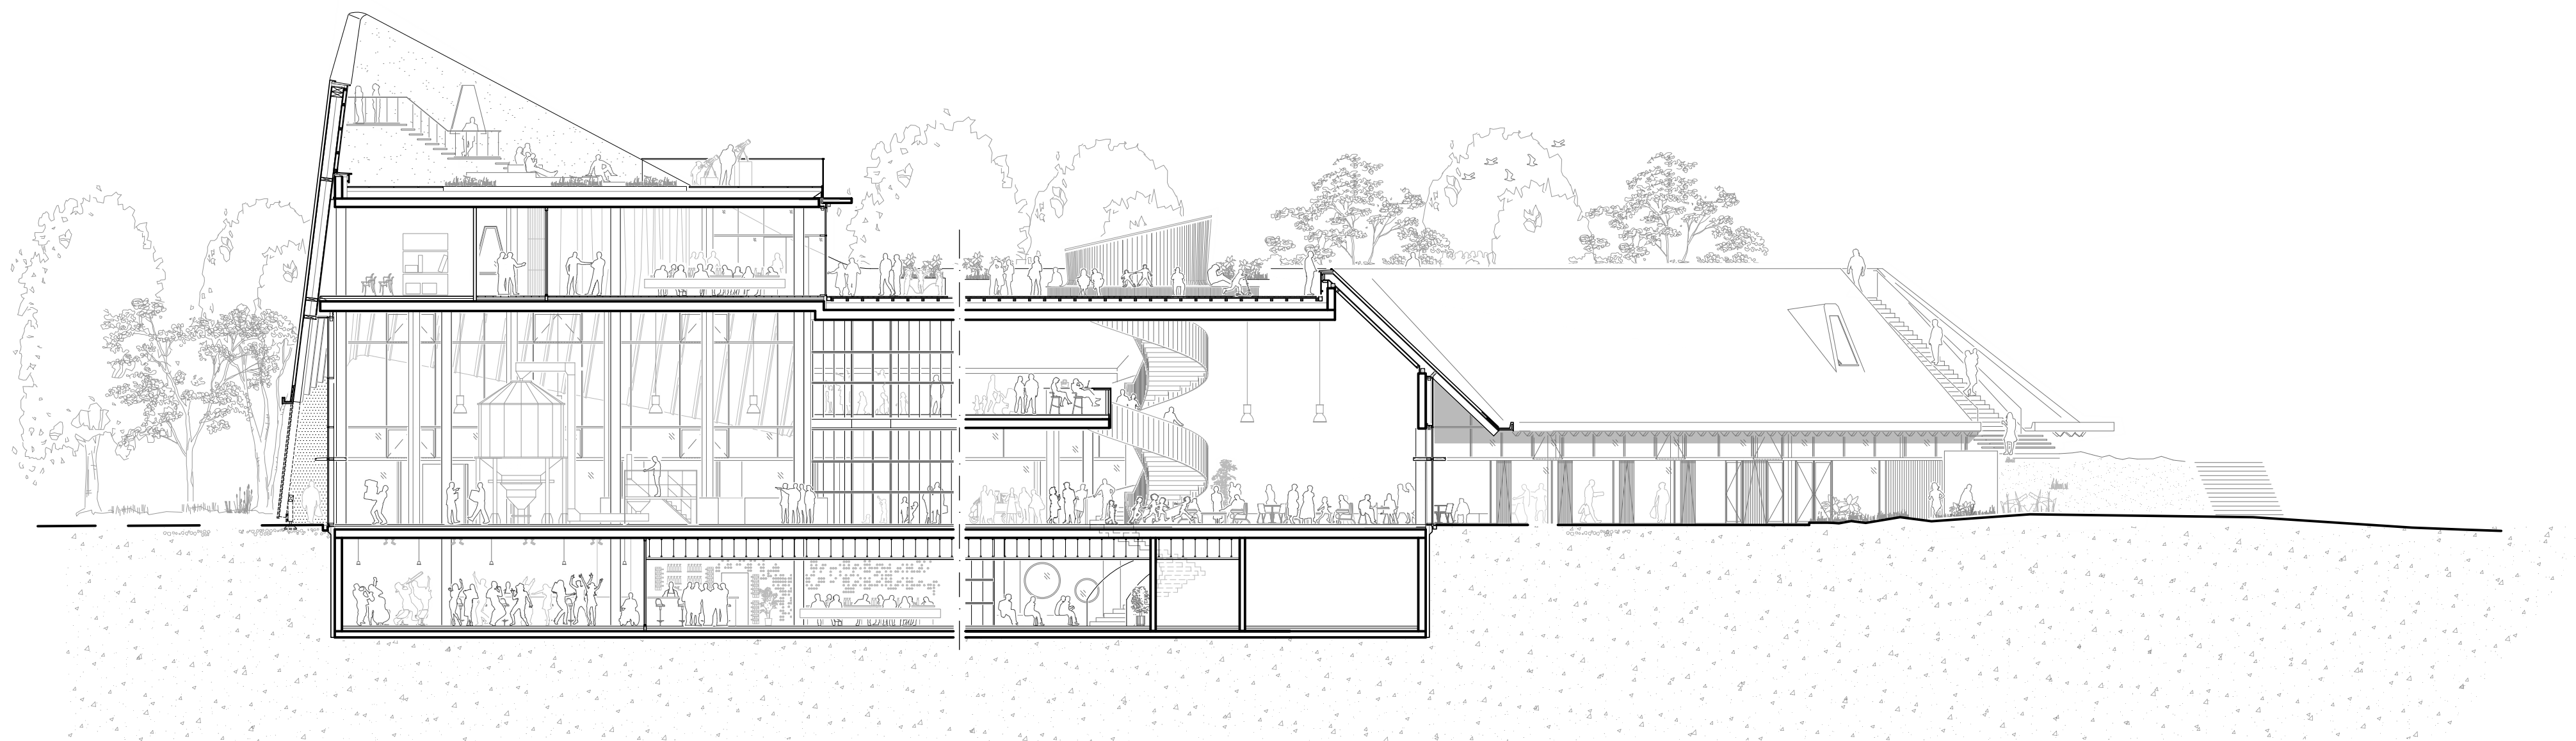

1m 2m 5m 8m

Rapunzel Besucherzentrum - Schnitt AA

haas cook zemmrich STUDIO 2050