Containergrundriss und Ansicht

Maßstab 1:50
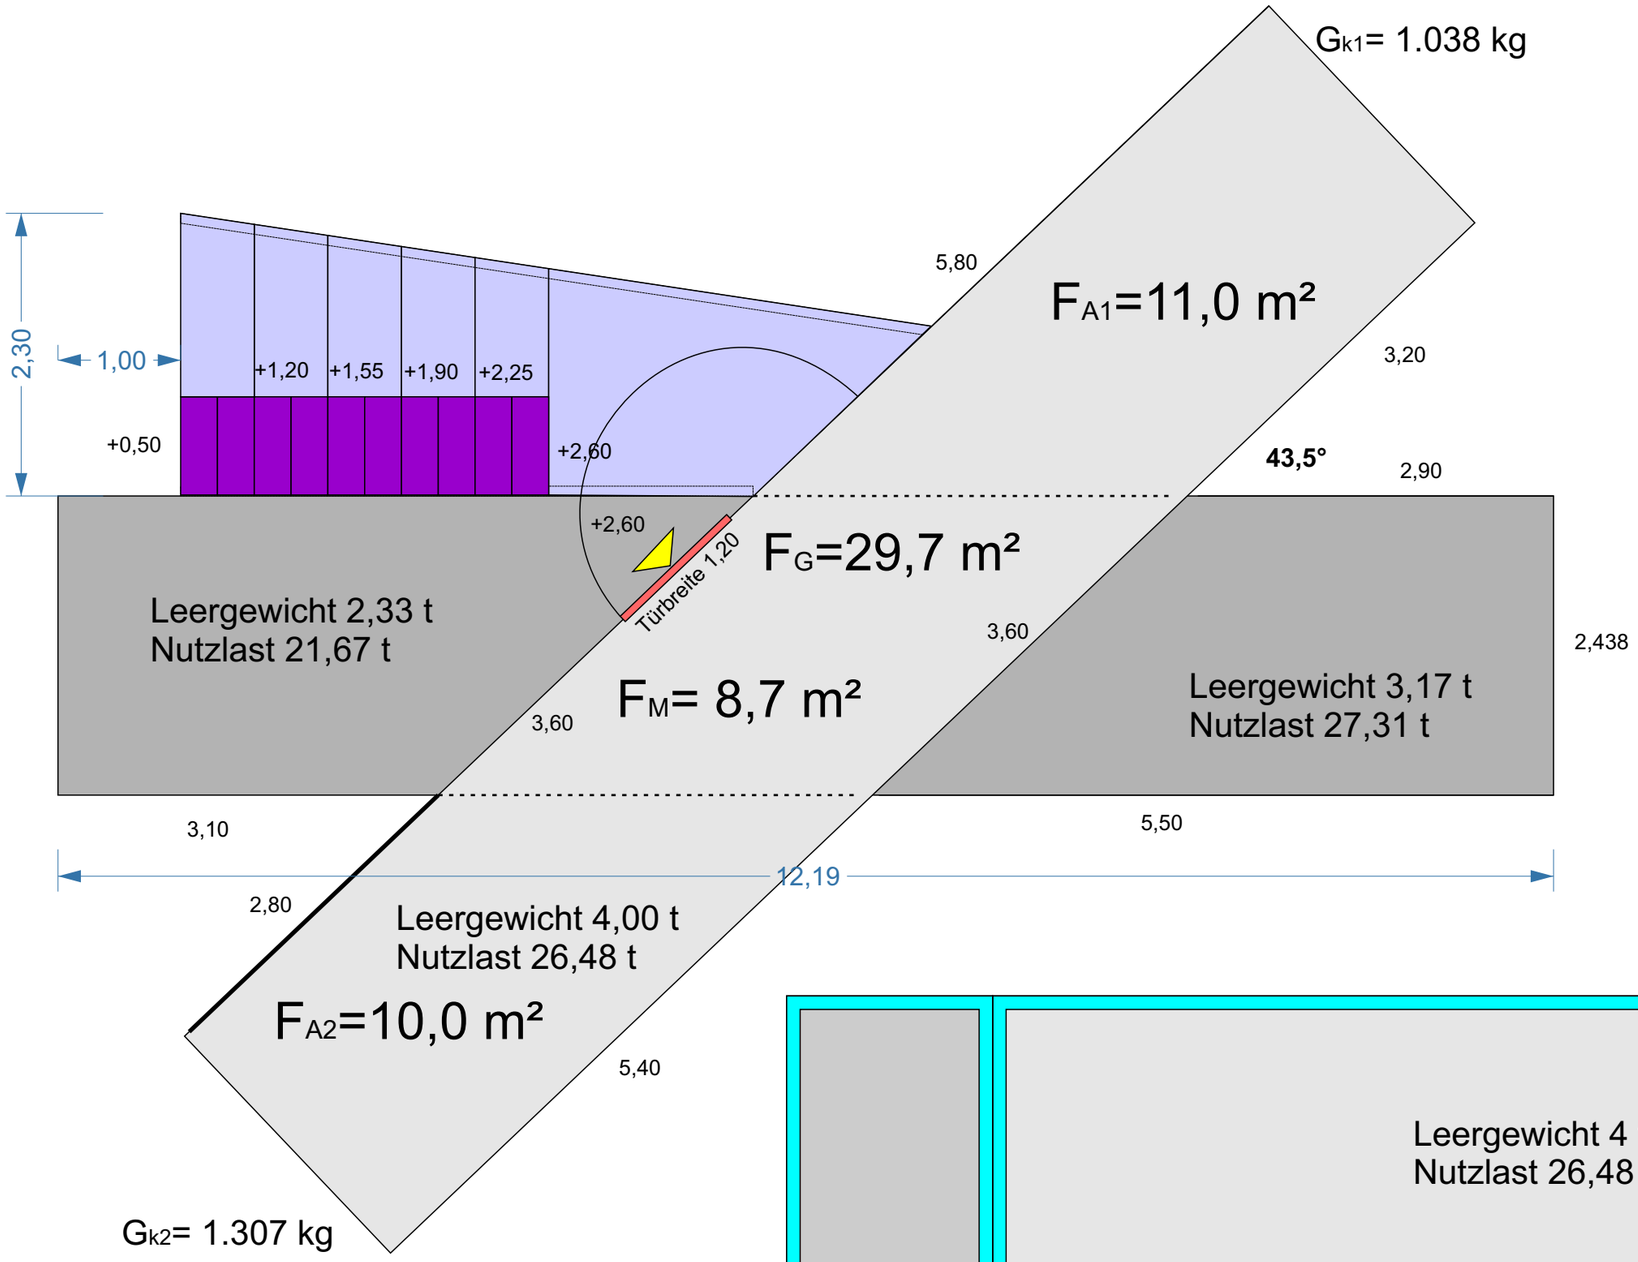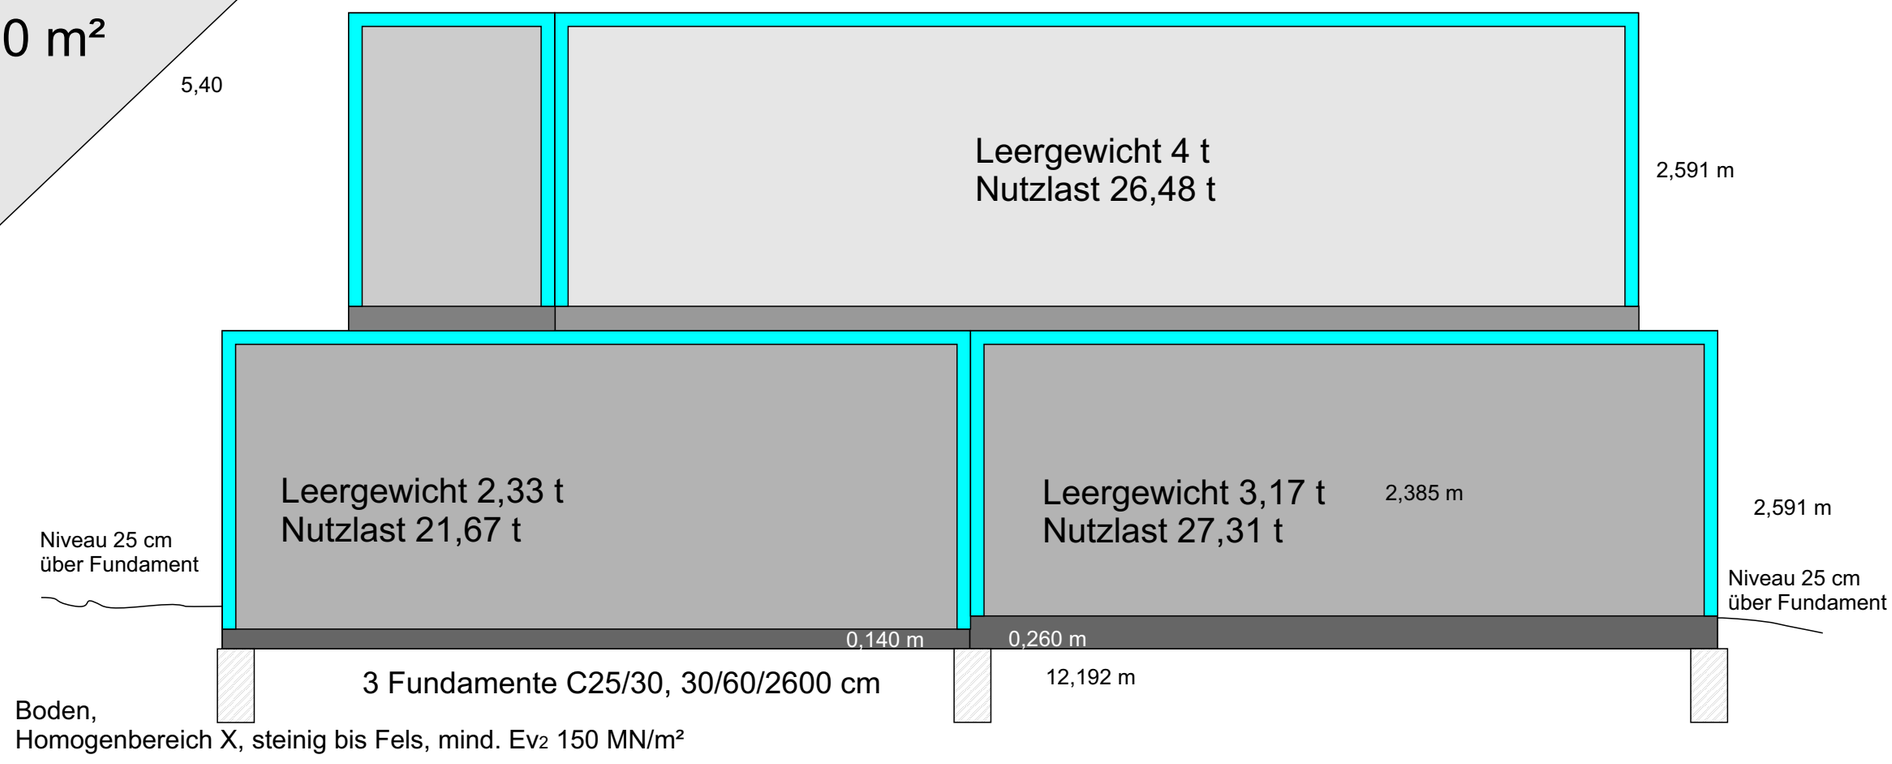
29.03.2020, JBB