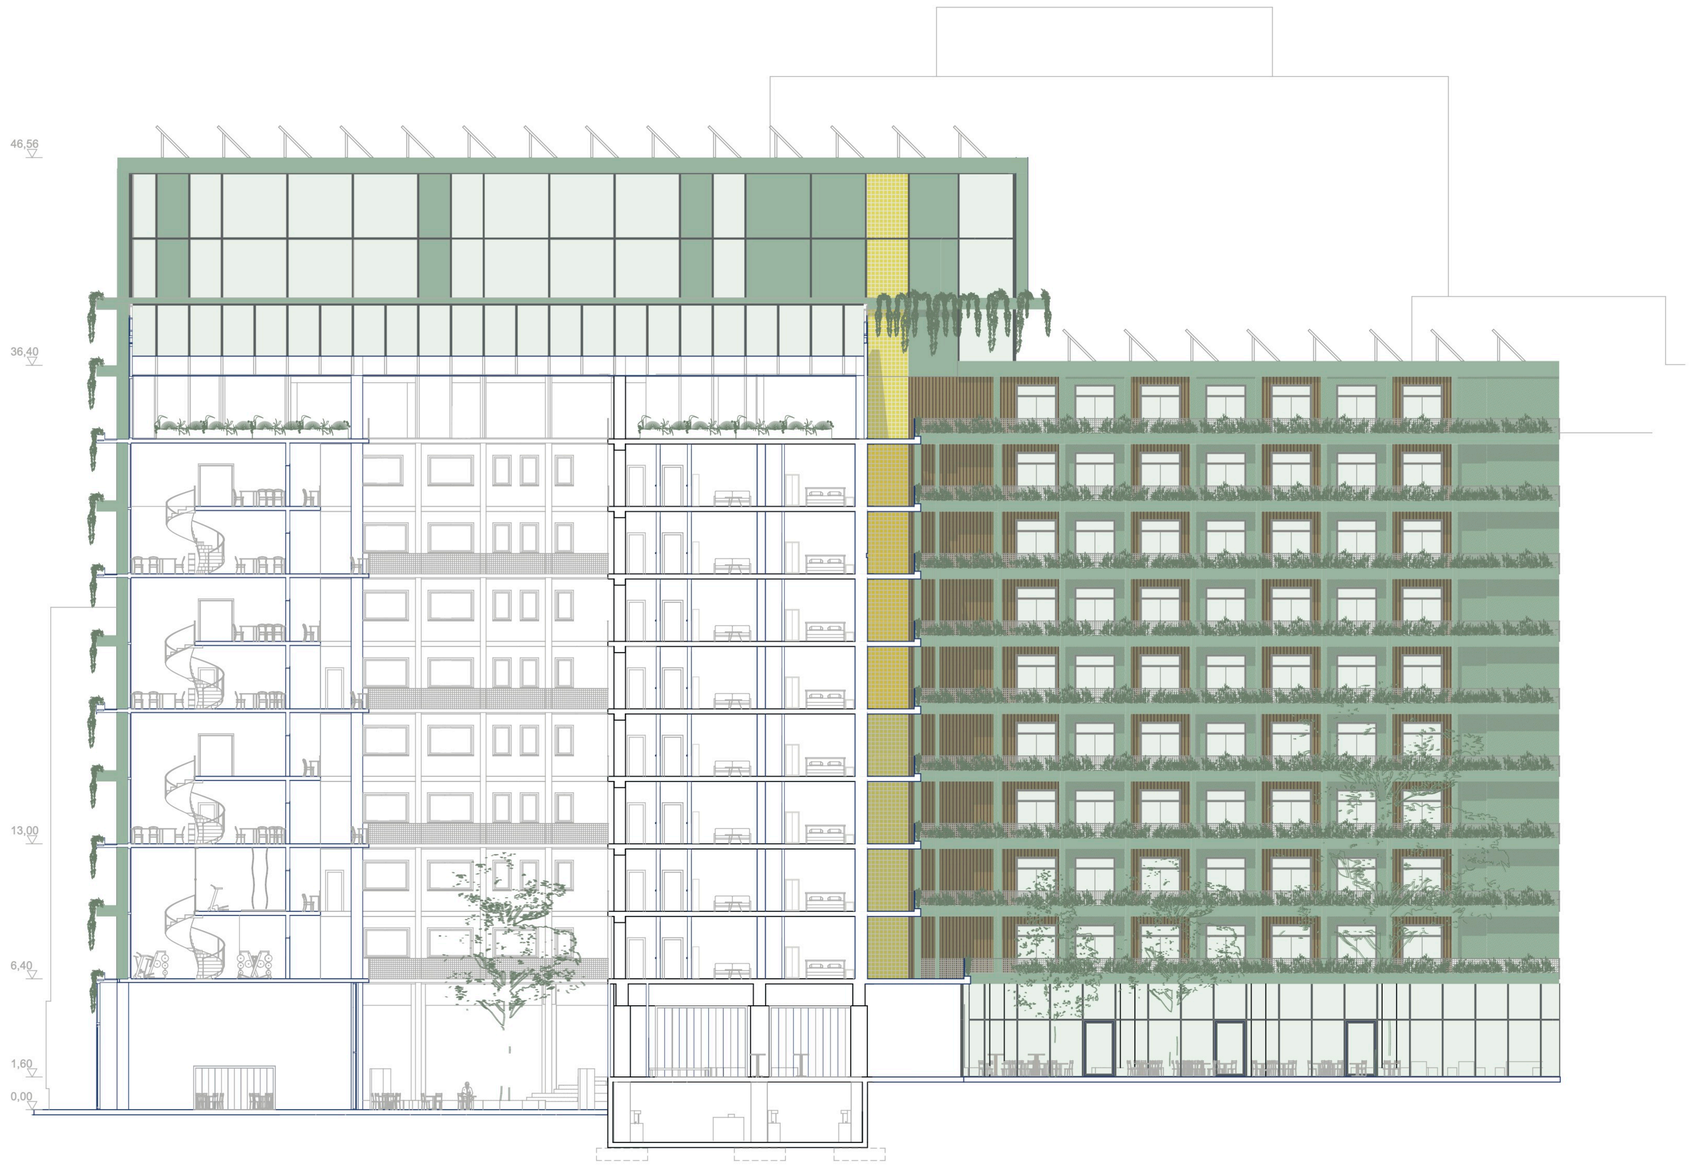

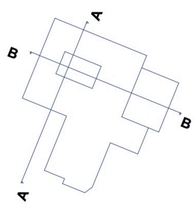

0 1 2 3 4 5

SCHNITT B - B 1:300