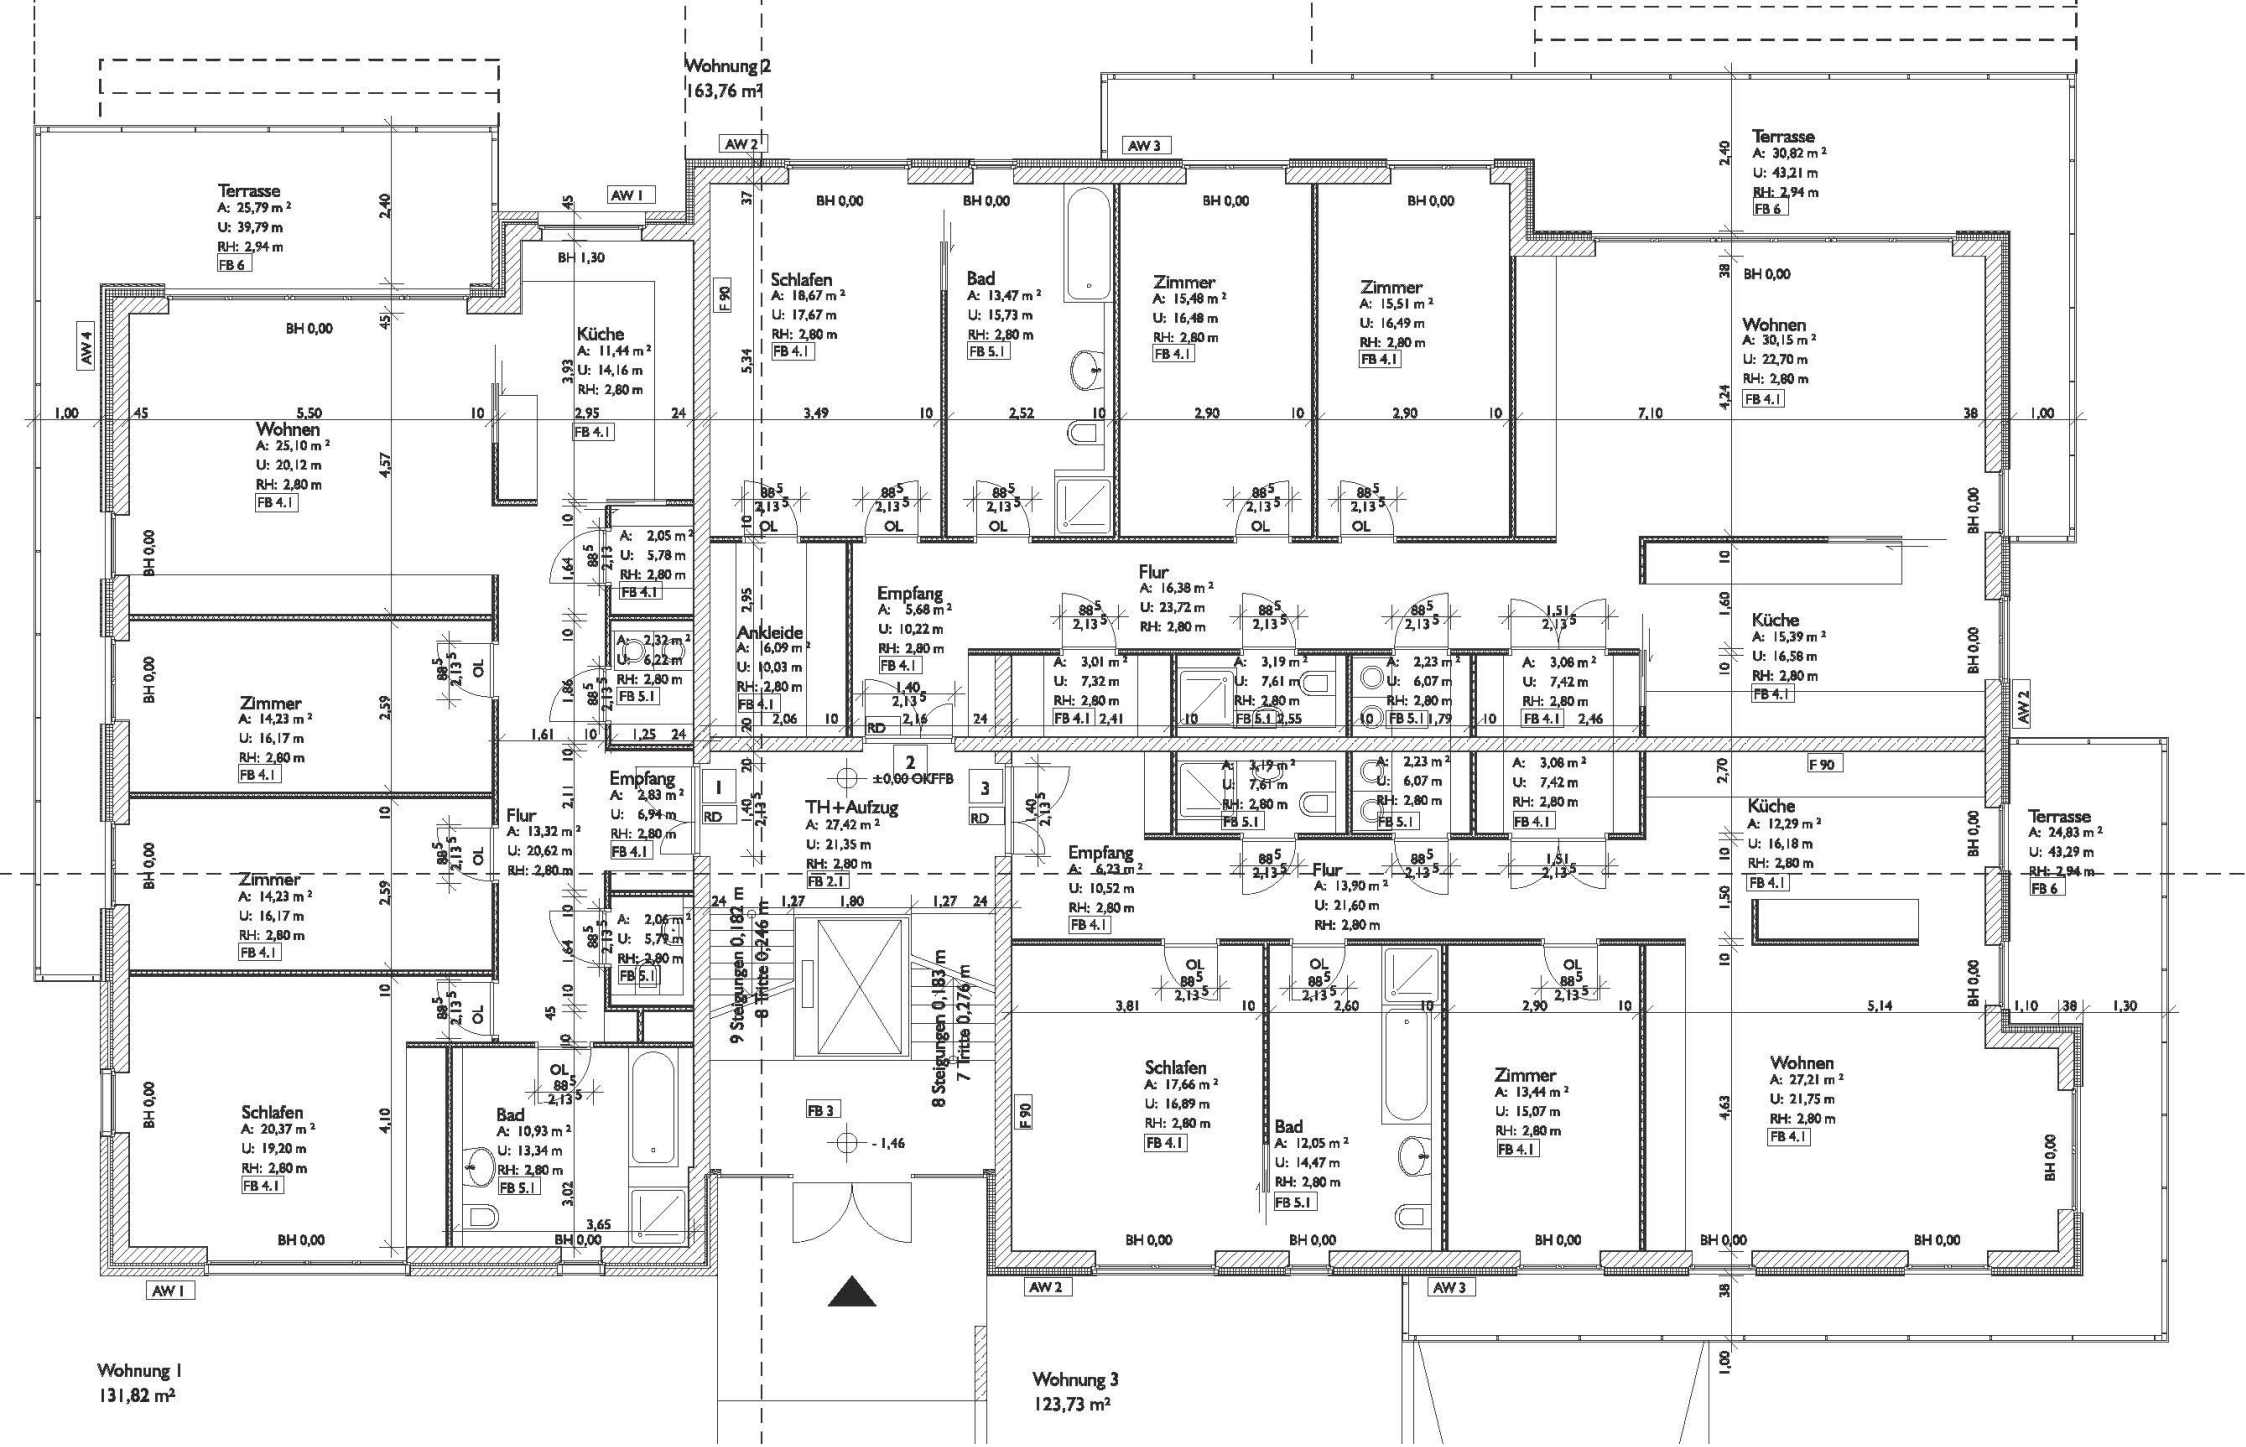
Wohnung 2
163,76 m²
Terrasse
A: 25,79 m²
U: 39,79 m
RH: 2,94 m
FB 6
Wohnen
A: 25,10 m²
U: 20,12 m
RH: 2,80 m
FB 4.1
Zimmer
A: 14,23 m²
U: 16,17 m
RH: 2,80 m
FB 4.1
Zimmer
A: 14,23 m²
U: 16,17 m
RH: 2,80 m
FB 4.1
Schlafen
A: 20,37 m²
U: 19,20 m
RH: 2,80 m
FB 4.1
Bad
A: 10,93 m²
U: 13,34 m
RH: 2,80 m
FB 5.1
Küche
A: 11,44 m²
U: 14,16 m
RH: 2,80 m
FB 4.1
Flur
A: 13,32 m²
U: 20,62 m
RH: 2,80 m
Empfang
A: 2,83 m²
U: 6,94 m
RH: 2,80 m
FB 4.1
Schlafen
A: 18,67 m²
U: 17,67 m
RH: 2,80 m
FB 4.1
Bad
A: 13,47 m²
U: 15,73 m
RH: 2,80 m
FB 5.1
Zimmer
A: 15,48 m²
U: 16,48 m
RH: 2,80 m
FB 4.1
Zimmer
A: 15,51 m²
U: 16,49 m
RH: 2,80 m
FB 4.1
Terrasse
A: 30,82 m²
U: 43,21 m
RH: 2,94 m
FB 6
Wohnen
A: 30,15 m²
U: 22,70 m
RH: 2,80 m
FB 4.1
Ankleide
A: 16,09 m²
U: 10,03 m
RH: 2,80 m
FB 4.1
Empfang
A: 5,68 m²
U: 10,22 m
RH: 2,80 m
FB 4.1
Flur
A: 16,38 m²
U: 23,72 m
RH: 2,80 m
TH+Aufzug
A: 27,42 m²
U: 21,35 m
RH: 2,80 m
FB 2.1
±0,00 OKFFB
9 Steigungen 0,182 m
8 Tritte 0,246 m
8 Steigungen 0,183 m
7 Tritte 0,276 m
FB 3
- 1,46
Empfang
A: 6,23 m²
U: 10,52 m
RH: 2,80 m
FB 4.1
Flur
A: 13,90 m²
U: 21,60 m
RH: 2,80 m
Schlafen
A: 17,66 m²
U: 16,89 m
RH: 2,80 m
FB 4.1
Bad
A: 12,05 m²
U: 14,47 m
RH: 2,80 m
FB 5.1
Zimmer
A: 13,44 m²
U: 15,07 m
RH: 2,80 m
FB 4.1
Küche
A: 15,39 m²
U: 16,58 m
RH: 2,80 m
FB 4.1
Küche
A: 12,29 m²
U: 16,18 m
RH: 2,80 m
FB 4.1
Terrasse
A: 24,83 m²
U: 43,29 m
RH: 2,94 m
FB 6
Wohnen
A: 27,21 m²
U: 21,75 m
RH: 2,80 m
FB 4.1
AW 1
AW 2
AW 3
AW 4
F 90
BH 0,00
BH 1,30
OL
RD
Wohnung 1
131,82 m²
Wohnung 3
123,73 m²